

COMUNE DI SELARGIUS
Provincia di Cagliari

Piazza Cellarium 1 - 09047 Selargius

AREA 6
PROGETTAZIONE E APPALTI
OPERE PUBBLICHE



PROGETTO ESECUTIVO

Progetto

LAVORI DI RISANAMENTO DEL CENTRO
ABITATO - VIA TOMMASEO

Titolo

CONDOTTA ACQUE METEO
PROFILO LONGITUDINALE
PARTICOLARE ALLACCIO

TAVOLA N.

11

SCALA

1:1000 1:100

SCALA U=cm

1 = 1

Data

lug. 2014

Rev.

nov. 2015

COMUNE DI SELARGIUS
Provincia di Cagliari

AREA 6 - PROGETTAZIONE E
APPALTI OPERE PUBBLICHE

Si esprime parere favorevole ai sensi del combinato
disposto dell'art. 13 della L.R. n° 5/2007 e dell'art. 47
del D.P.R. n° 207/2010 alle condizioni riportate nel
documento di istruttoria allegato.

Selargius, li _____



Il Responsabile del Procedimento
geom. Giovanni COCCO



il DIRETTORE D'AREA 6 OO.PP.


ing. Adalberto PIBIRI

IL PROGETTISTA

geom. Giovanni COCCO

PARTICOLARE SIFONE DI ALLACCIO

Scala 1:100

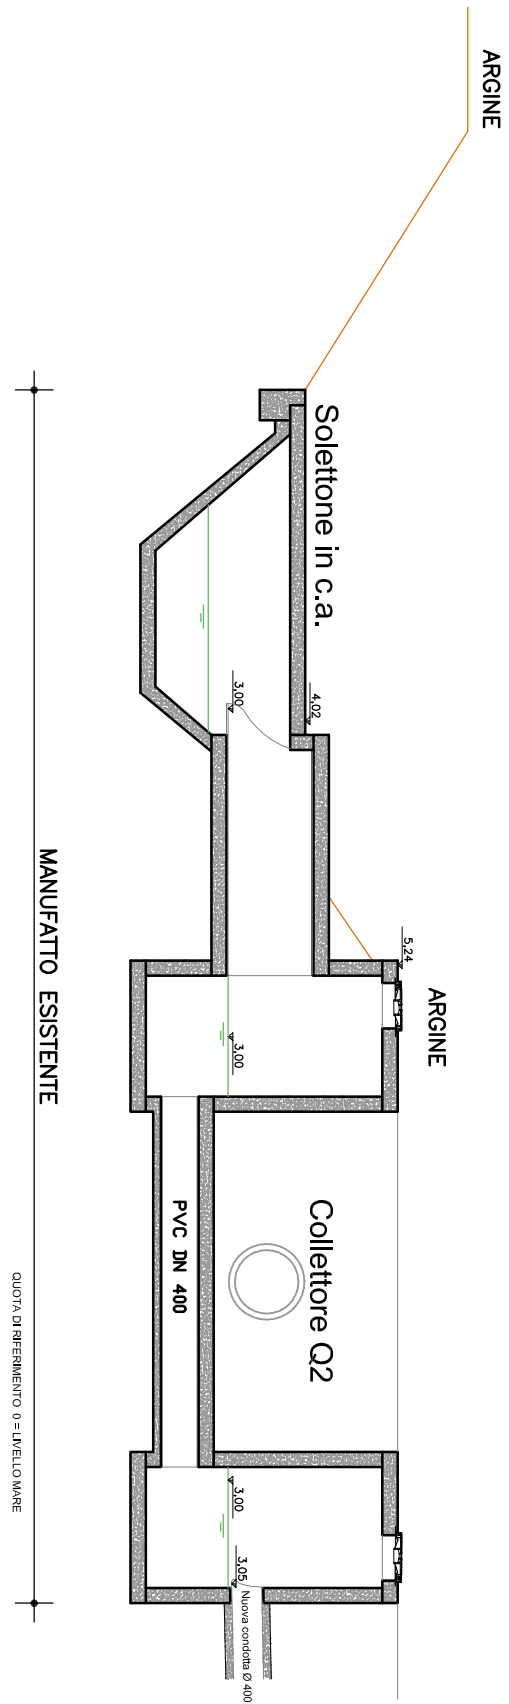

PROFILO LONGITUDINALE

