



PROGETTO DEFINITIVO/ESECUTIVO

PIANO STRAORDINARIO EDILIZIA SCOLASTICA
ISCOL@ - ANNUALITA' 2015

*Lavori di adeguamento alle norme di sicurezza della
Scuola Elementare di Via Parigi*

PROGETTAZIONE (AREA 6 OO.PP. - COMUNE DI SELARGIUS):

Ing. Nicola CONCAS

Geom. Fabrizio PERRA



TAVOLA	1	SCALA: 1:4000 1:2000	DATA: novembre 2015	0	1	2	3	4	5	6
			REV.:	7	8	9	10	11	12	13

INQUADRAMENTO URBANISTICO

VISTO DI APPROVAZIONE:

IL RESPONSABILE DEL PROCEDIMENTO
Ing. Enrico SABA

IL SINDACO
Gian Franco CAPPALÀ


IL DIRETTORE AREA 6
Ing. Adalberto PIBIRI

AMMINISTRAZIONE COMUNALE DI SELARGIUS

VIA ISTRIA, 1 - C.A.P. 09047 - 070 - 8592218




STRALCIO P.R.G.

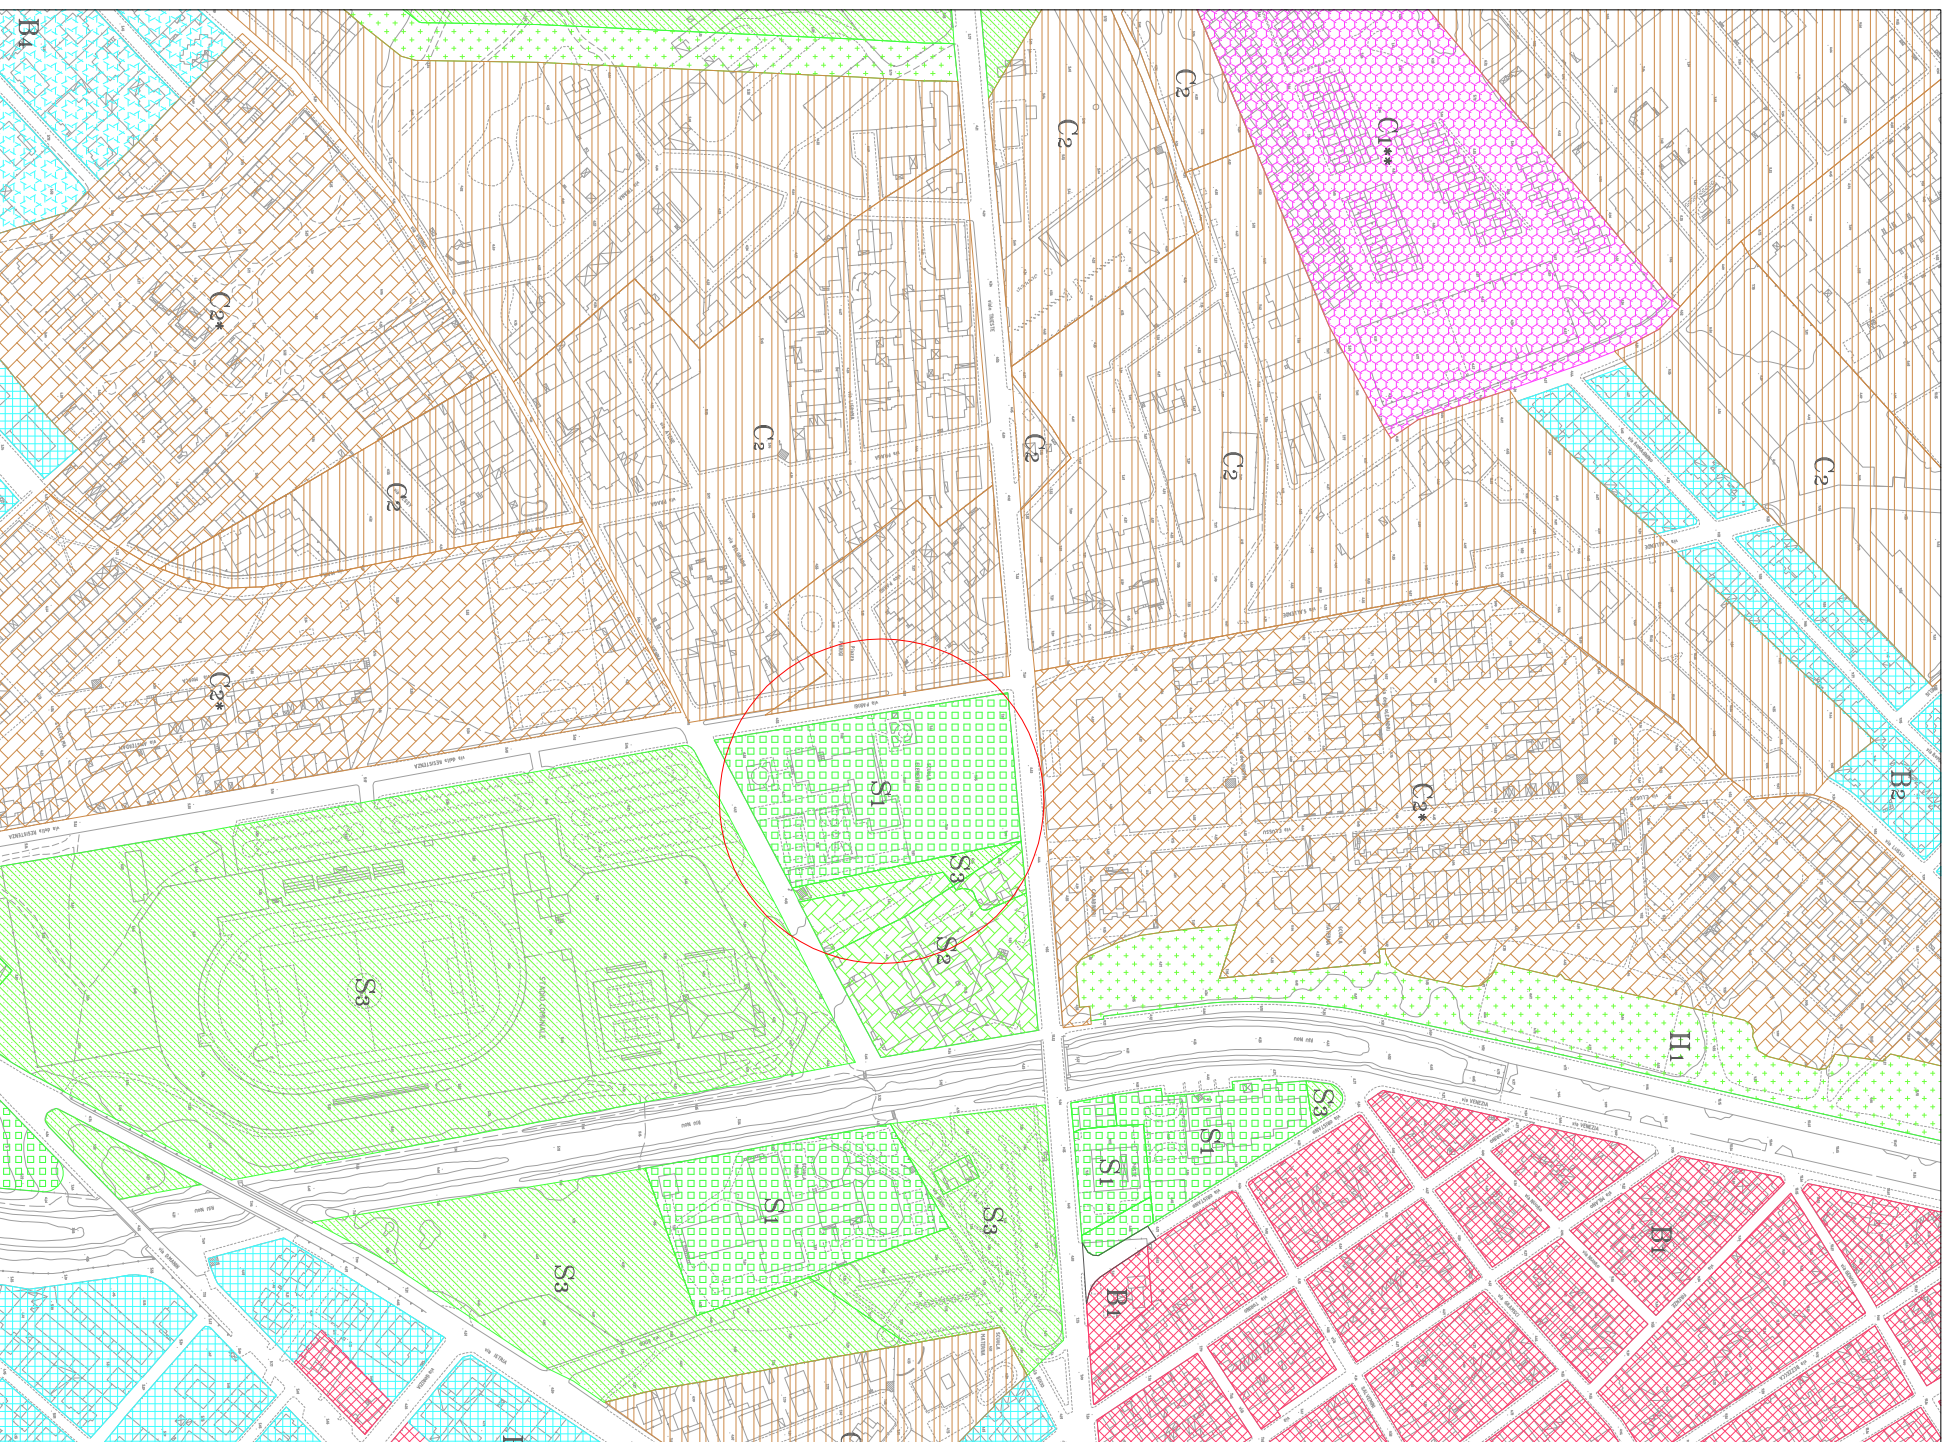

SCALA 1:4000

STRALCIO AEROFOTOGRAMMETRICO

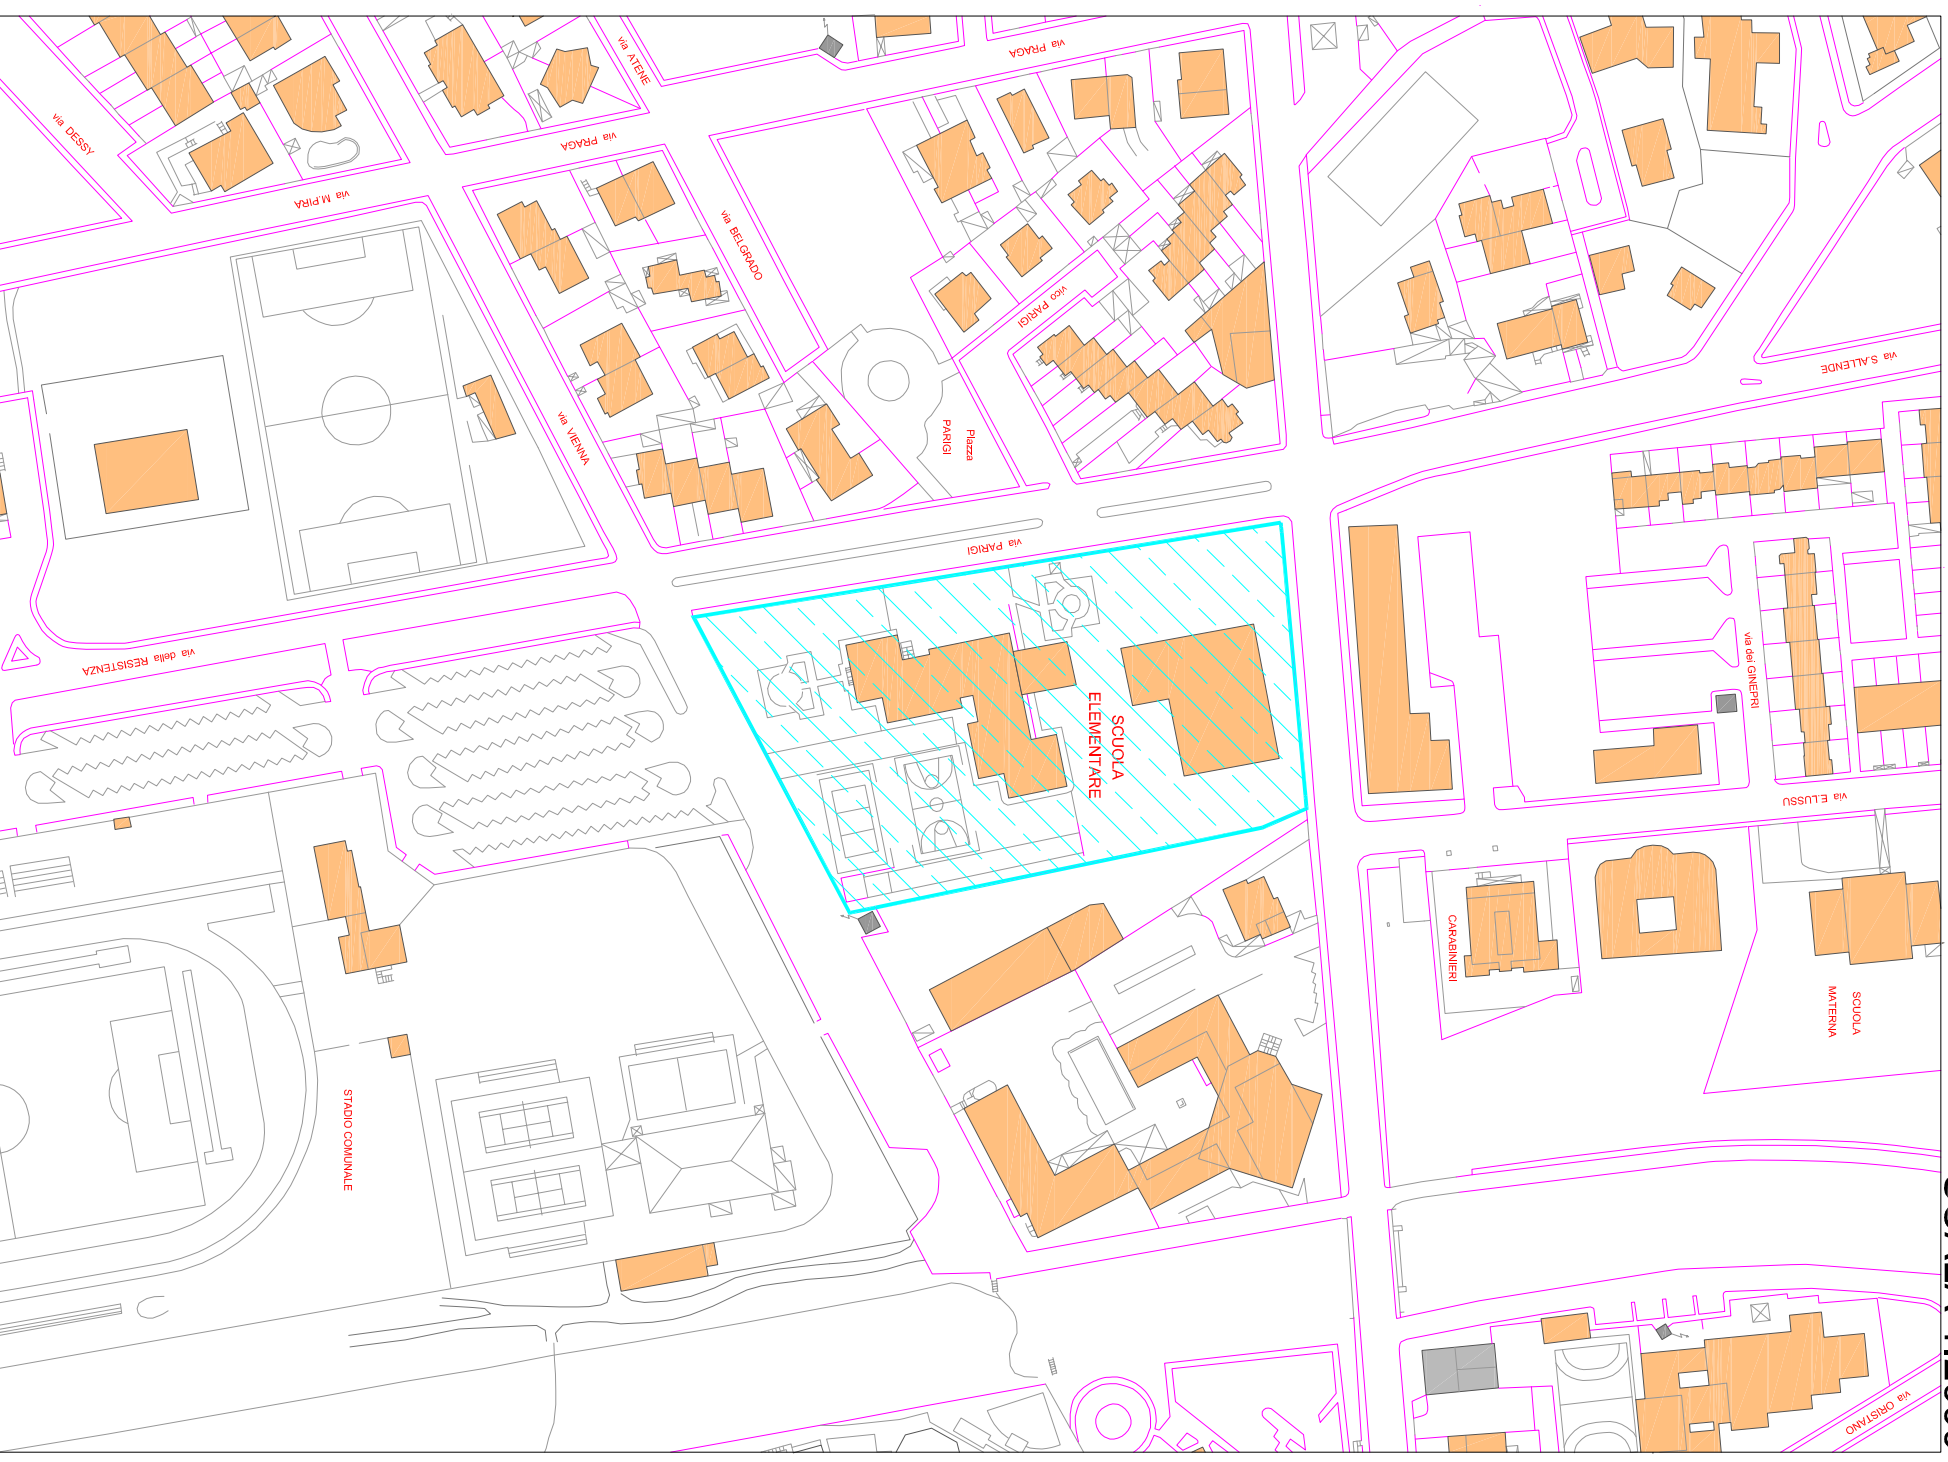

SCALA 1:2000