



# PROGETTO DEFINITIVO/ESECUTIVO

PIANO STRAORDINARIO EDILIZIA SCOLASTICA  
ISCOL@ - ANNUALITA' 2015

*Lavori di adeguamento funzionale e alle norme di  
sicurezza della Scuola Materna di Via Bellini*

PROGETTAZIONE (AREA 6 OO.PP. - COMUNE DI SELARGIUS) :  
Geom. Fabrizio PERRA



TAVOLA	1	SCALA:	1:4000	DATA: novembre 2015	0	1	2	3	4	5	6
			1:2000	REV.:	7	8	9	10	11	12	13

## INQUADRAMENTO URBANISTICO

TIMBRI DI APPROVAZIONE

IL RESPONSABILE DEL PROCEDIMENTO  
Ing. Enrico SABA

IL SINDACO  
Gian Franco CAPPALÌ

IL DIRETTORE D'AREA 6  
Ing. Adalberto PIBIRI


# AMMINISTRAZIONE COMUNALE DI SELARGIUS

VIA ISTRIA, 1 - C.A.P. 09047 - ☎ 070 - 8592218





# STRALCIO ZONIZZAZIONE

SCALA 1:4000

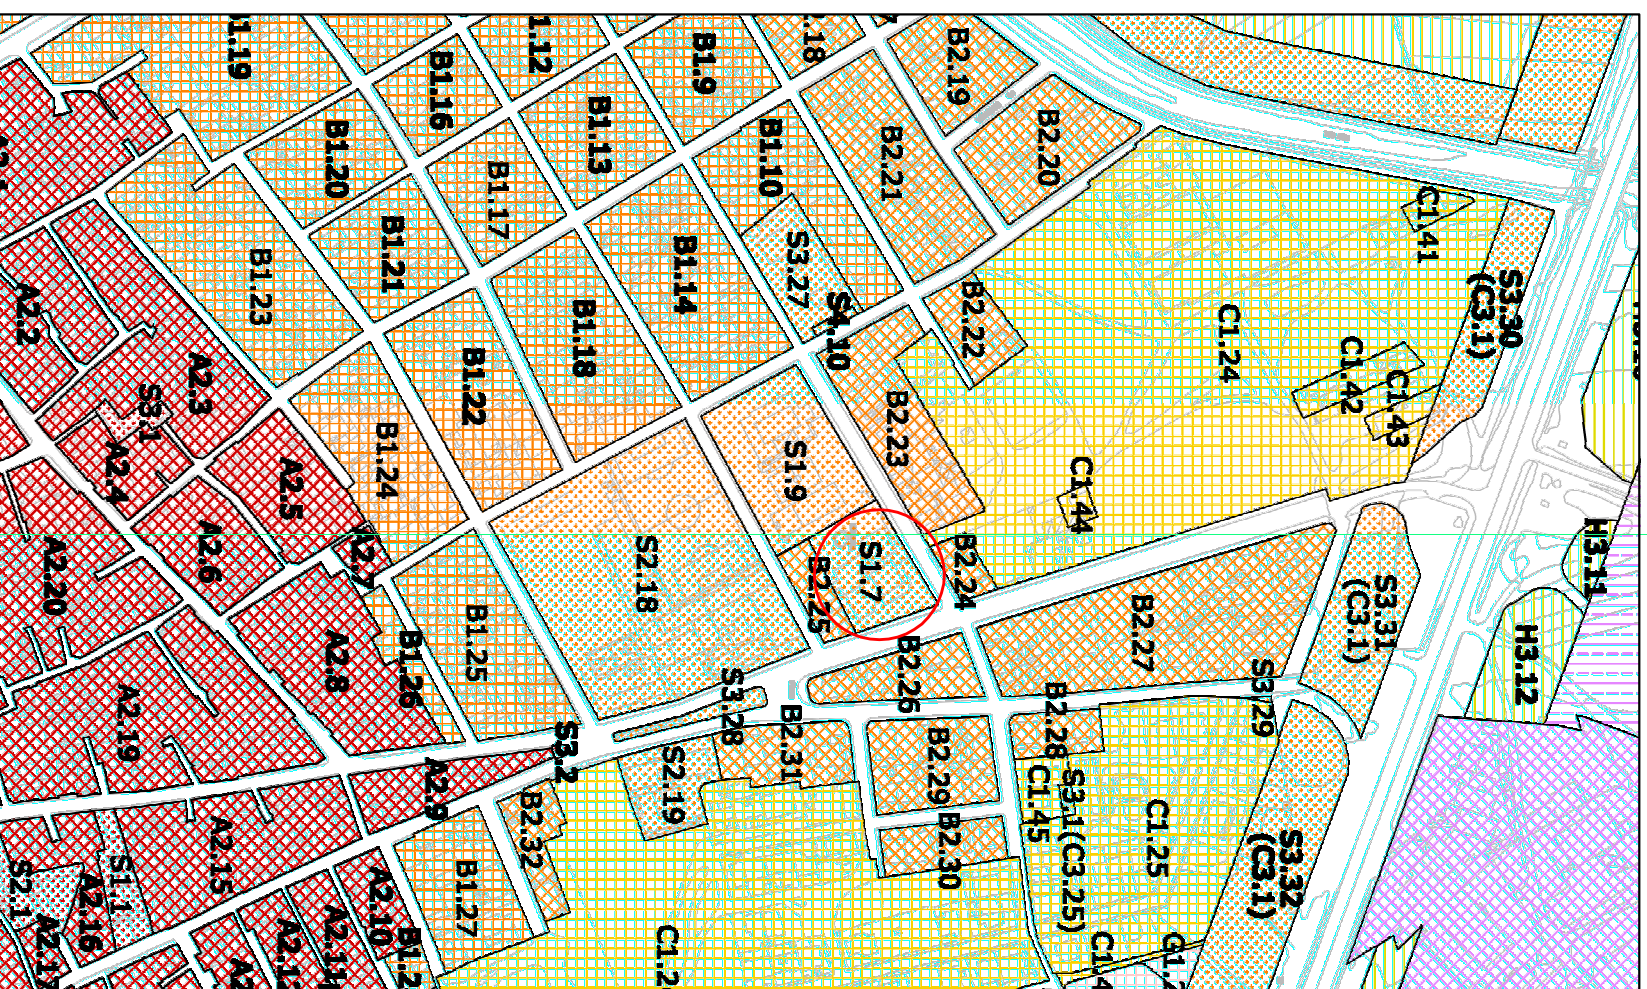

# STRALCIO AEROFOTOGRAMMETRICO

SCALA 1:2000

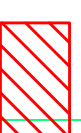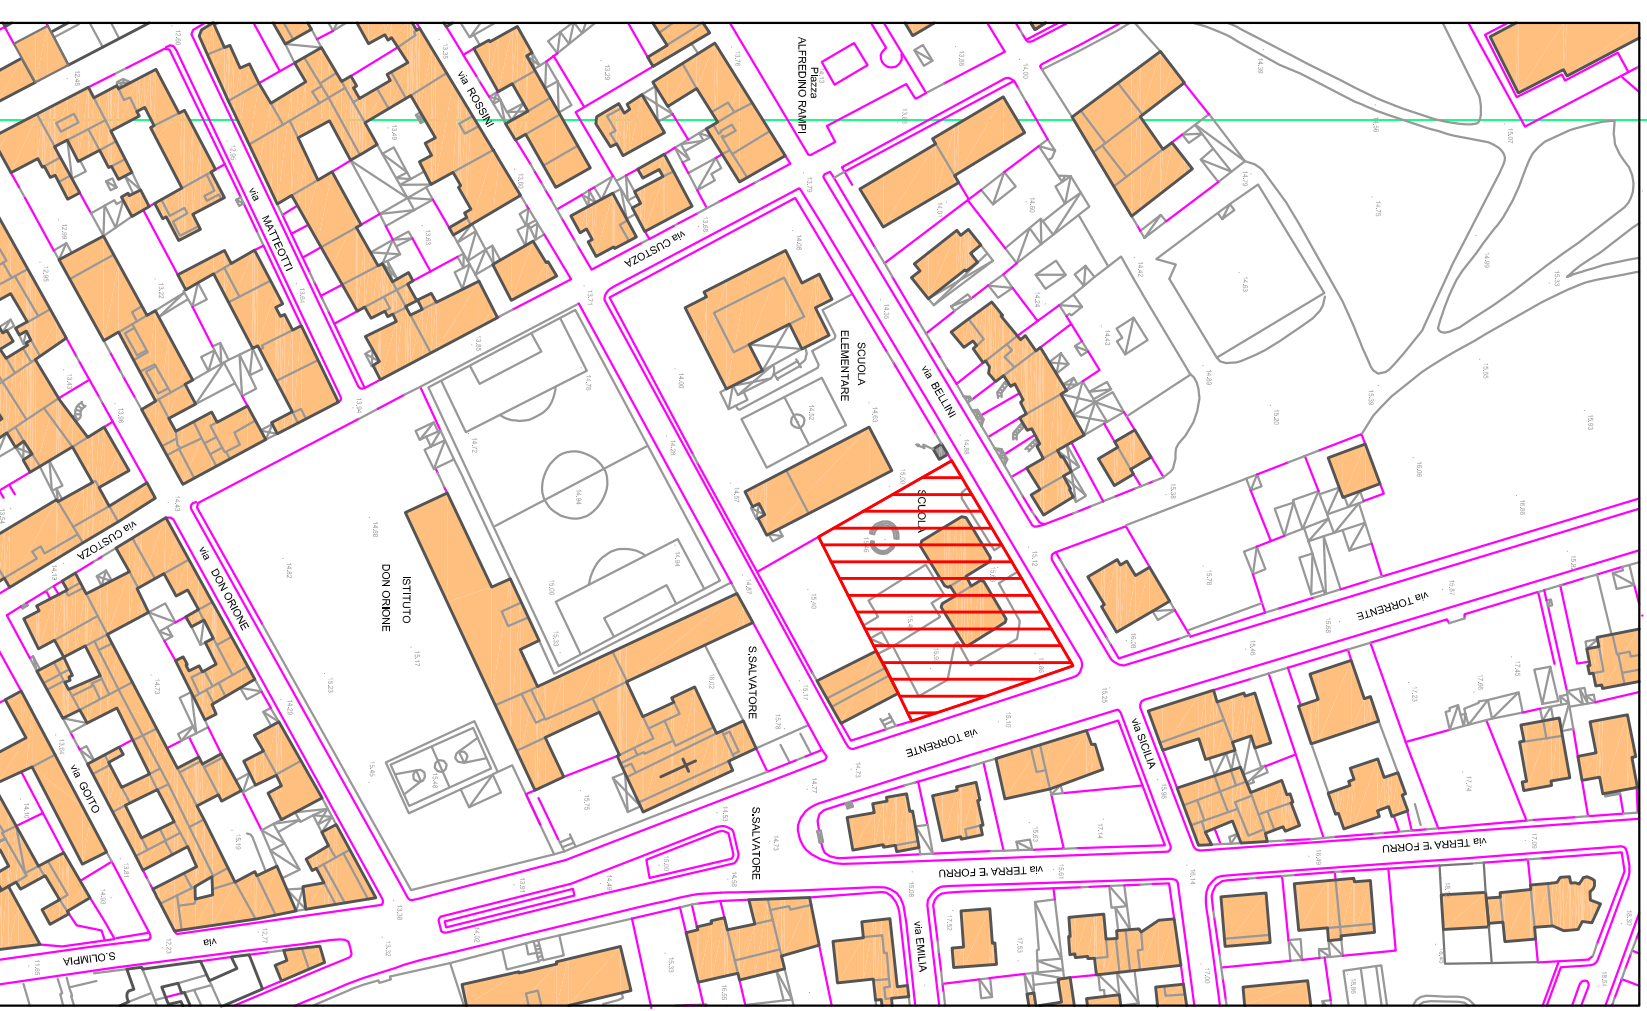

SITO DI INTERVENTO