PIANTA PIANO RIALZATO

SCALA 1:200

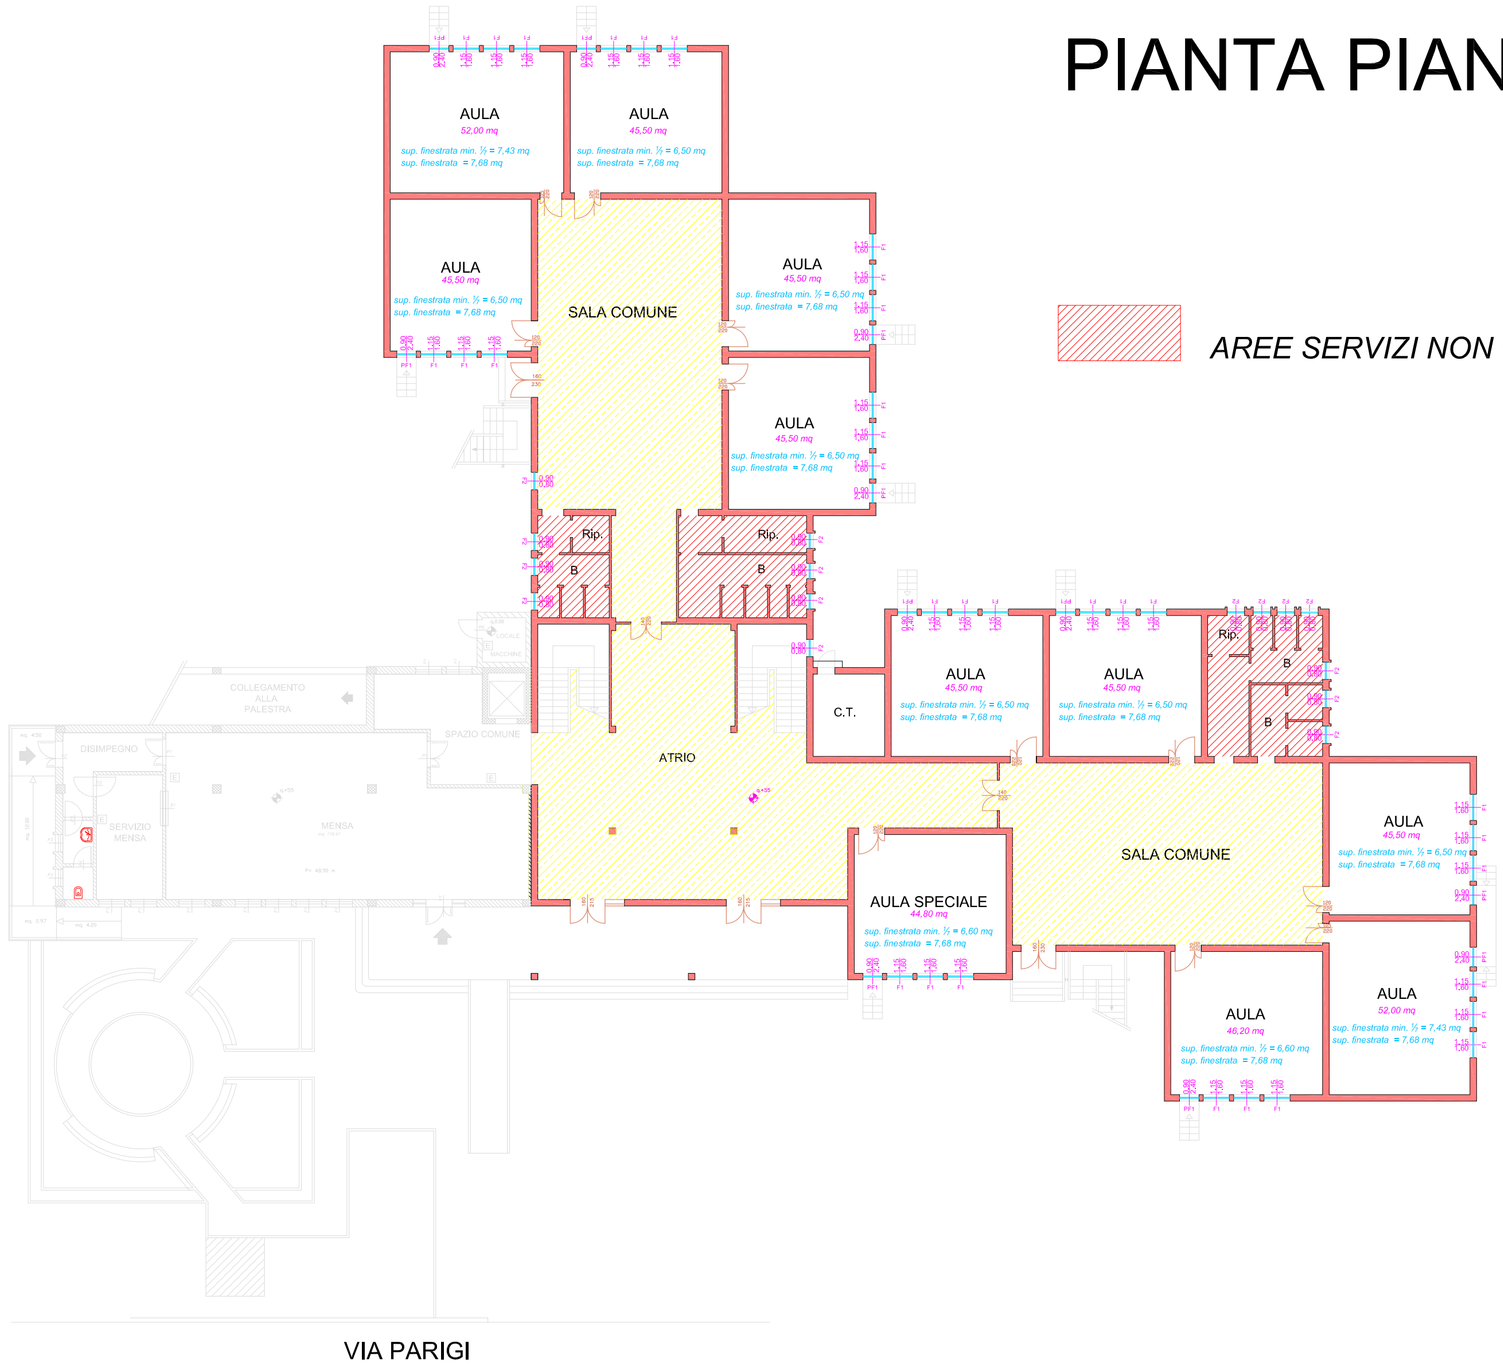

AREE SERVIZI NON CONTEMPLATE NEL PRESENTE INTERVENTO

TIPOLOGIA F1

N° 33 UNITA'
APERTURA SCORREVOLE

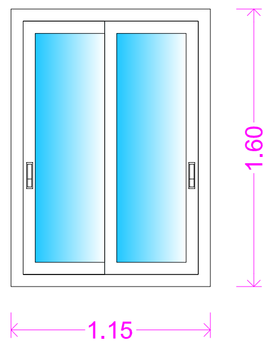

TIPOLOGIA F2

N° 2 UNITA'
APERTURA A VASISTAS

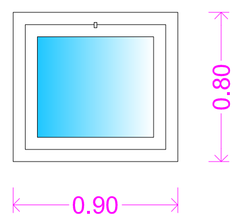

TIPOLOGIA PF1

N° 11 UNITA'
APERTURA ANTA

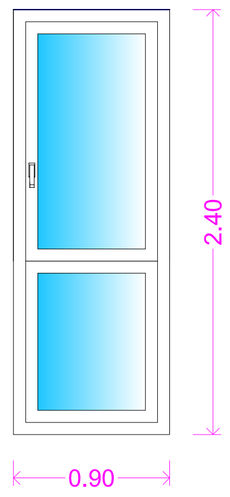

ABACO INFISSI

SCALA 1:25

AMMINISTRAZIONE COMUNALE DI SELARGIUS

VIA ISTRIA, 1 - C.A.P. 09047 - 070 - 8592218

PROGETTO DEFINITIVO/ESECUTIVO

PIANO STRAORDINARIO EDILIZIA SCOLASTICA
ISCOL@ - ANNUALITA' 2015

Lavori di adeguamento alle norme di sicurezza della Scuola Elementare di Via Parigi

PROGETTAZIONE *(AREA 6 OO.PP. - COMUNE DI SELARGIUS):*

Ing. Nicola CONCAS *Geom. Fabrizio PERRA*

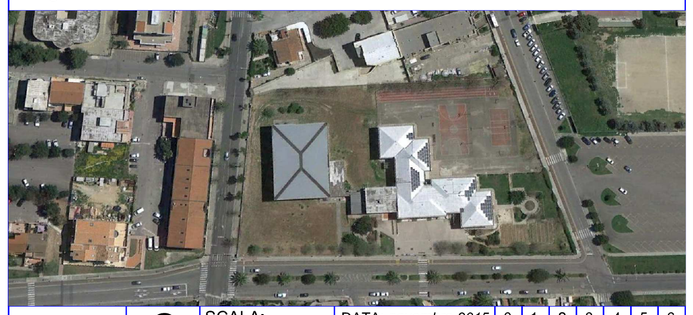

TAVOLA	2	SCALA: 1:200 1:25	DATA: *novembre 2015*	0	1	2	3	4	5	6
			REV.:	7	8	9	10	11	12	13

PIANTA PIANO RIALZATO
ABACO INFISSI

VISTO DI APPROVAZIONE:

IL RESPONSABILE DEL PROCEDIMENTO
Ing. Enrico SABA

IL SINDACO
Gian Franco CAPPAI

IL DIRETTORE AREA 6
Ing. Adalberto PIBIRI