


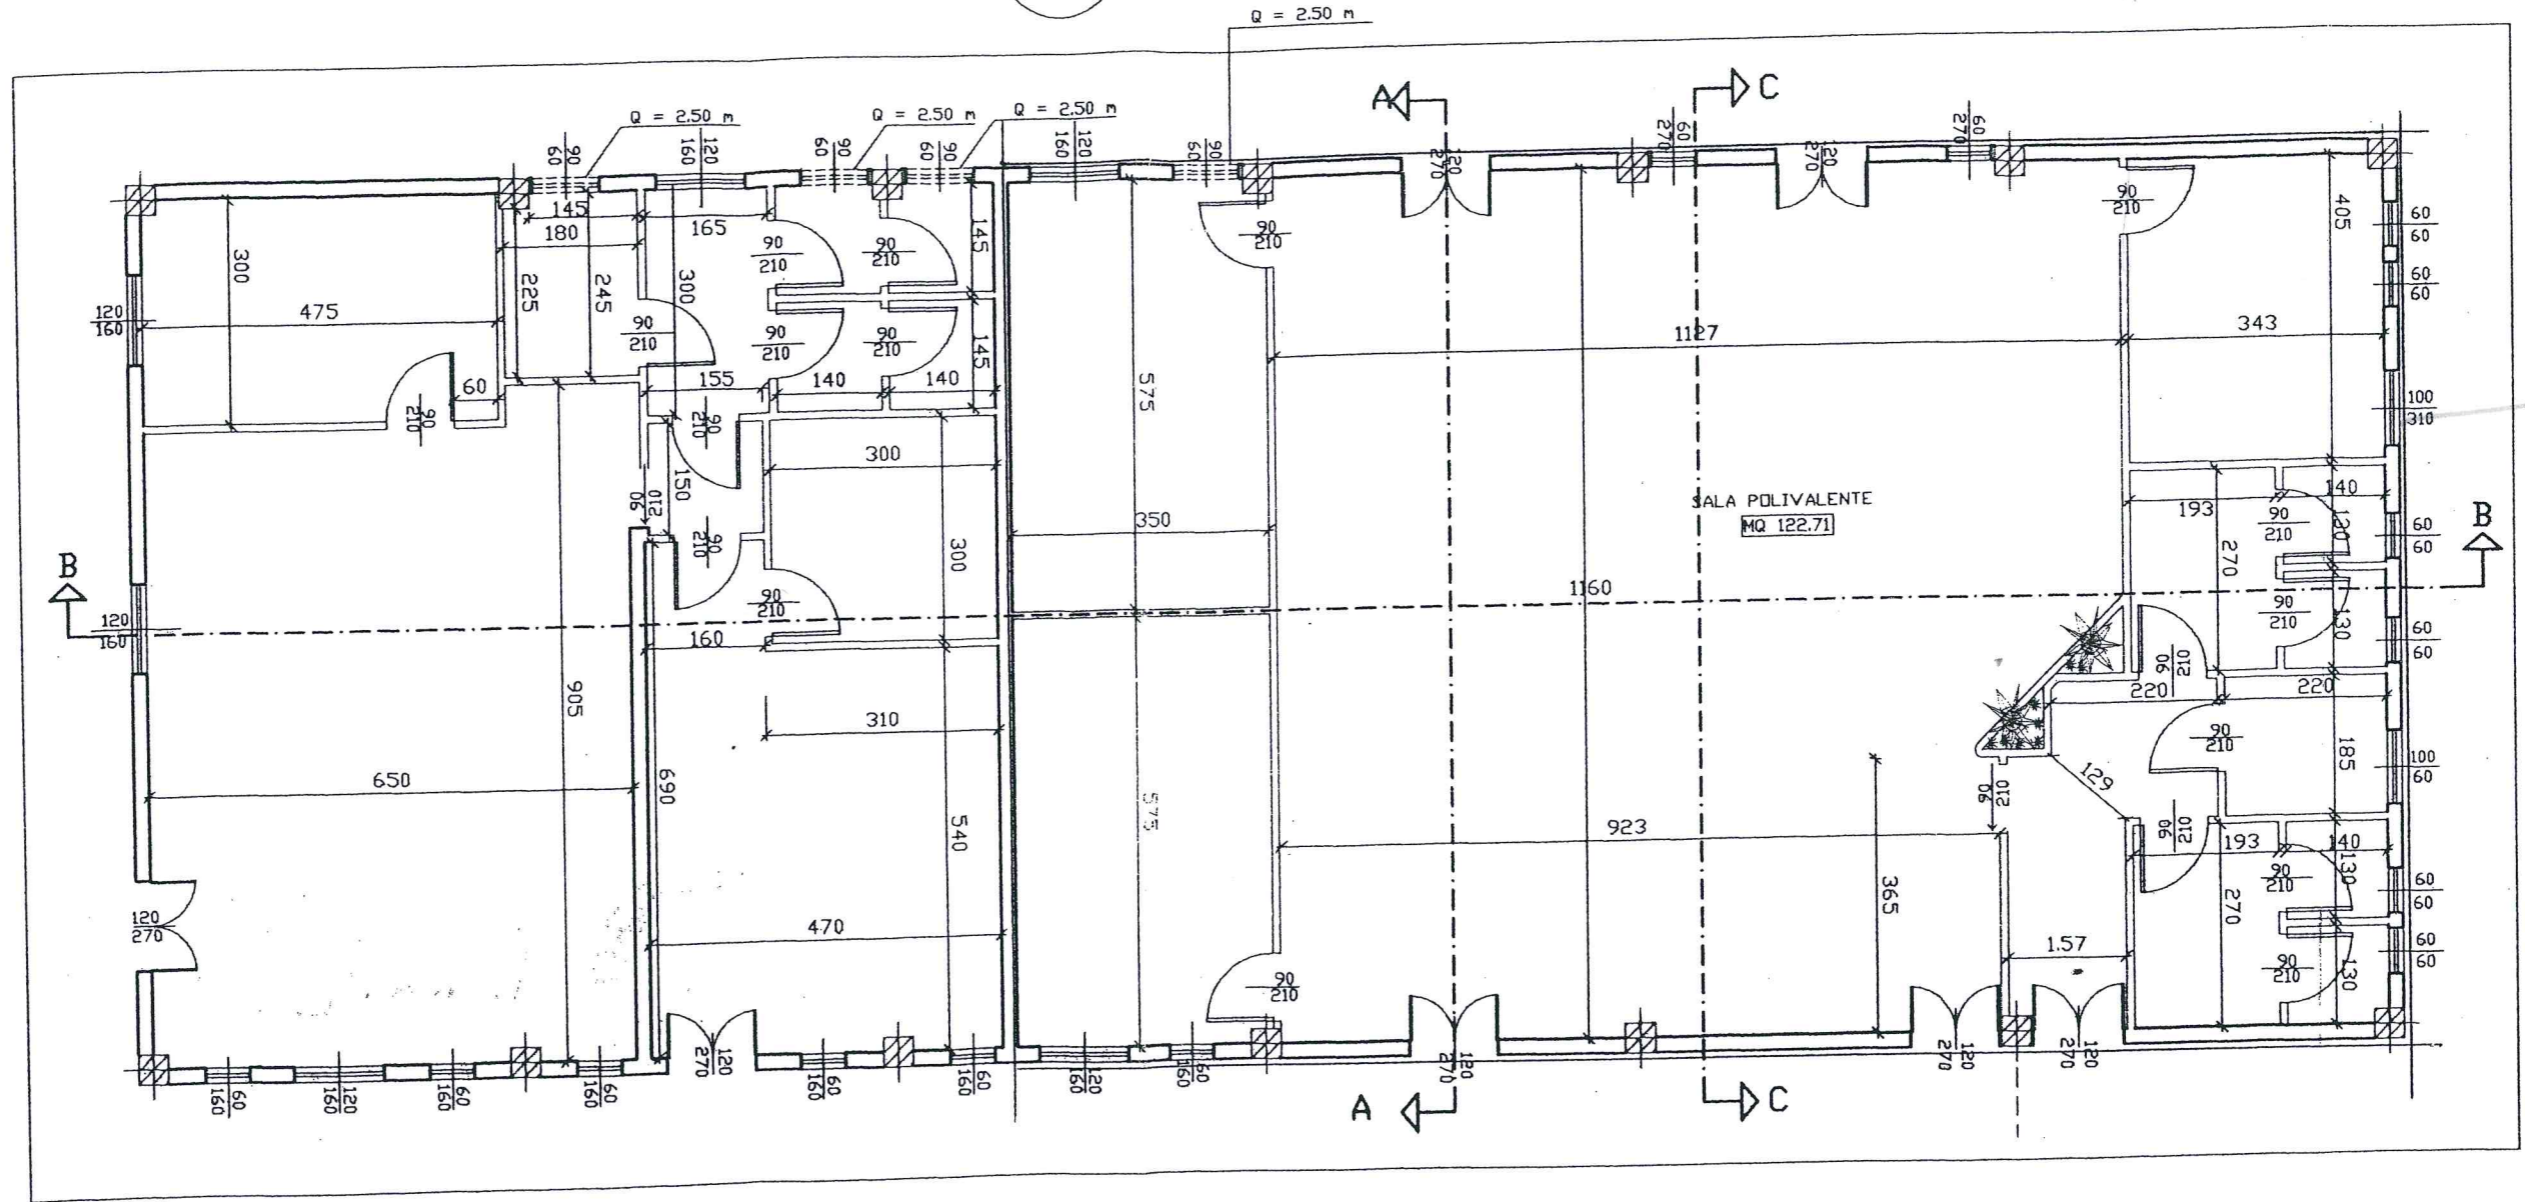

PIANTA QUOTATA

scala 1:100

2



3

Fino