


LEGENDA

- Limite amministrativo comunale
- A2 - Centro Storico
- B1 - Completamento residenziale
- B2 - Completamento residenziale
- B3 - Completamento residenziale
- B4 - Completamento residenziale
- S - Standard di Zona A
- S - Standard di Zona B
- AA - Precedente denominazione degli isolati

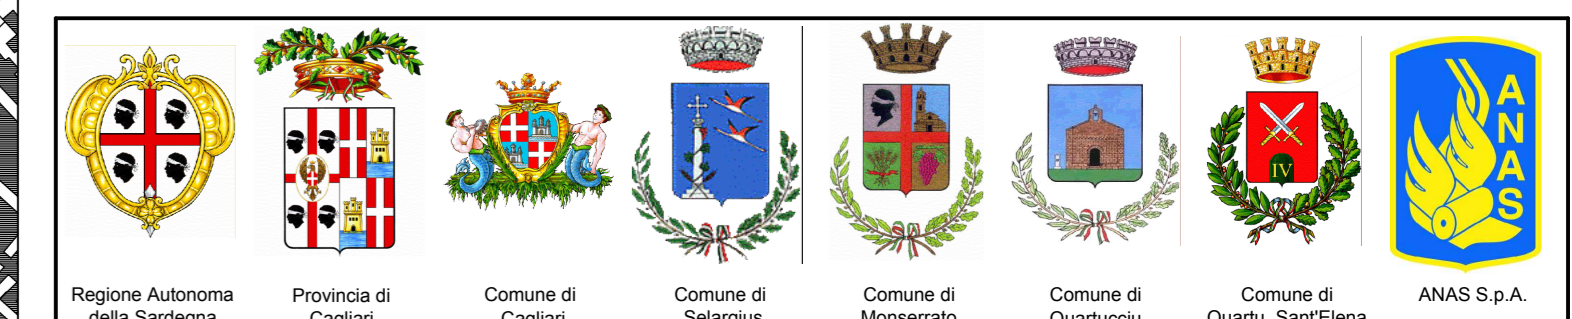

SS 554 "CAGLIARITANA"
 ADEGUAMENTO ALLA SEZIONE STRADALE CAT. B
 "EXTRAURBANA PRINCIPALE", ELIMINAZIONE DELLE INTERSEZIONI
 A RASO ED INTERVENTI DELEGATI
 ACCORDO DI PROGRAMMA - ALLEGATO
 PROGETTO PRELIMINARE

COMUNE DI SELARGIUS
 COMUNE DI SELARGIUS
 Individuazione delle Zone A e B
 012.1 - tav. 1d2 (ante-operam)

PROGETTO	LM	PROG.	N. PROG.	REVISIONE	SCALA:
					1:4000
C					
B					
A					
REV.	DESCRIZIONE	DATA	REDATTO	VERIFICATO	APPROVATO