


Legenda

- Zona A
- Zona B1
- Zona B2
- Zona B2*
- Zona B3
- Zona B4
- Zona C1 - C1* - C1**
- Zona PRU
- Zona C2
- Zona C2*
- Zona D1
- Zona D2
- Zona D2*
- Zona E
- Zona G
- Zona G1
- Zona H
- Zona S1
- Zona S2
- Zona S3
- Tipologia di interesse ambientale
- Zona S4 - viabilità

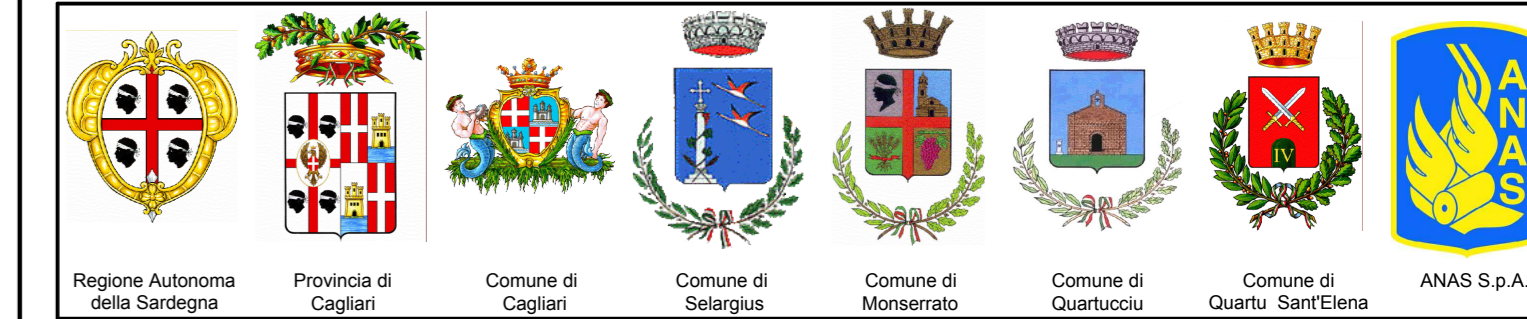

SS 554 "CAGLIARITANA"
 ADEGUAMENTO ALLA SEZIONE STRADALE CAT. B
 "EXTRAURBANA PRINCIPALE", ELIMINAZIONE DELLE INTERSEZIONI
 A RASO ED INTERVENTI DELEGATI
 ACCORDO DI PROGRAMMA - ALLEGATO
 PROGETTO PRELIMINARE

COMUNE DI SELARGIUS
 PIANO URBANISTICO COMUNALE
 Planimetria su P.R.G.
 016.1 - tav. 1d14 (ante-operam)

CODICE PROGETTO		NOME FILE		REVISIONE	SCALA:
PROGETTO	ELAB.	PROG.	FILE		1:4000
C					
B					
A					
REV.	DESCRIZIONE	DATA	REDATTO	VERIFICATO	APPROVATO