



Studio Tecnico Associato Deidda - deiddastudio@gmail.com
 via Filippo Corridoni n. 155 - 09134 Cagliari
 tel 070505160 - fax 070505160

PROGETTO di VARIANTE

VARIANTE URBANISTICA
 UNITA' D'INTERVENTO 6 - PRU SU PLANU (SELARGIUS)

TAV. N°

2.V

DATA
01/2019

SCALA
1:500

OGGETTO TAVOLA

Unità d'Intervento 6: lotti 5a - 5b - S4
 - Stralcio Piano Urbanistico Vigente
 - Stralcio Piano Urbanistico in Variante

IL PROCURATORE

Avv. Francesca Calabrò

PROGETTISTA

Ing. Daniele Deidda
 Ing. Michela Deidda


COMUNE DI SELARGIUS
 Provincia di Cagliari

PIANO VIGENTE



	Sup. Lotto	Volume Totale (resid./servizi)	Volume teorico per abitazione	Volume teorico per s.s.c.r	Altezza Massima	Distanza Confini
Lotto 5a	864,47mq	1235,33 mc	900,55 mc	334,78 mc	9,00m	5,00m
Lotto 5b	460,06mq	604,10 mc	604,10 mc	0,00 mc	9,00m	3,00m
Lotto S4	430,56mq	---	---	---	---	---

VARIANTE

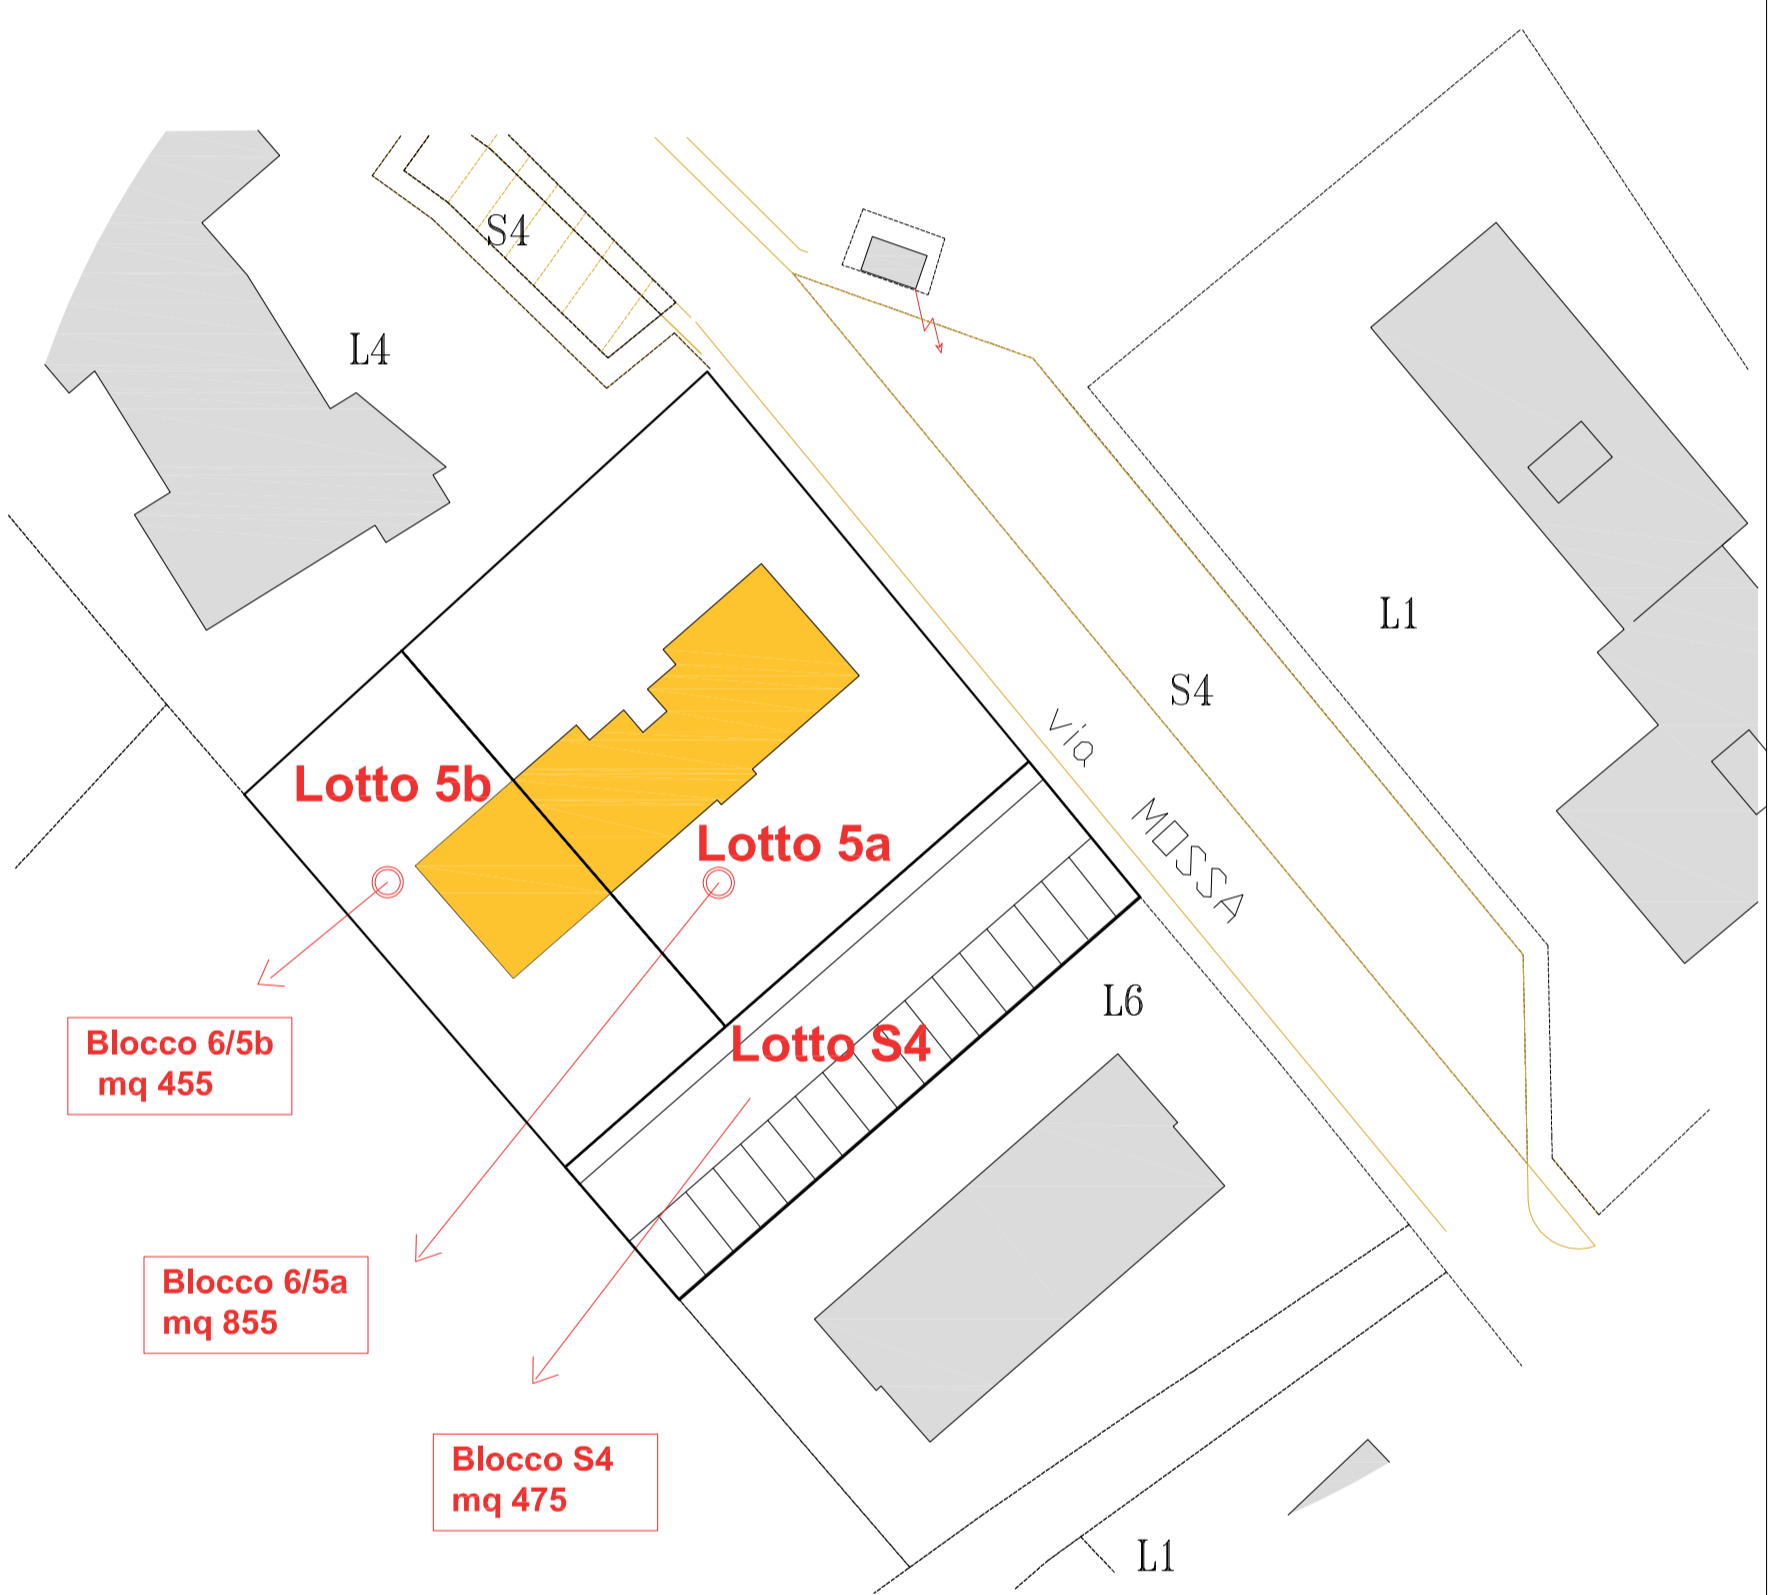

	Sup. Lotto	Volume Totale (resid./servizi)	Volume teorico per abitazione	Volume teorico per s.s.c.r	Altezza Massima	Distanza Confini
Lotto 5a	855mq	1235,33 mc	988,264 mc	247,06 mc	9,00m	5,00m
Lotto 5b	455mq	604,10 mc	604,10 mc	0,00 mc	9,00m	5,00m
Lotto S4	475 mq	---	---	---	---	---