

**COMUNE DI SELARGIUS**  
Provincia di Cagliari


**PIANO REGOLATORE CIMITERIALE**

Titolo: <b>5</b> Proposta di ampliamento Cimiteriale e identificazione fasce di rispetto cimiteriale	Scala: <b>1:500</b>
--	---------------------

Ordine di esecuzione Area 1/B  
 Geom. Mariano PUTZILU      Dat. Ing. Giovanni MURGA      Geom. Stefano CARRA  
 Dat. Ing. Pierpaolo Fida      (Direttore Area 5 - responsabile del Progettamento)

L'Assessorato urbanistico a Verifica      Il Sindaco  
 (Fabrizio CAENETO)      (Gian Franco CAFFAI)

Marzo 2013  
 Maggio 2015  
 Settembre 2015

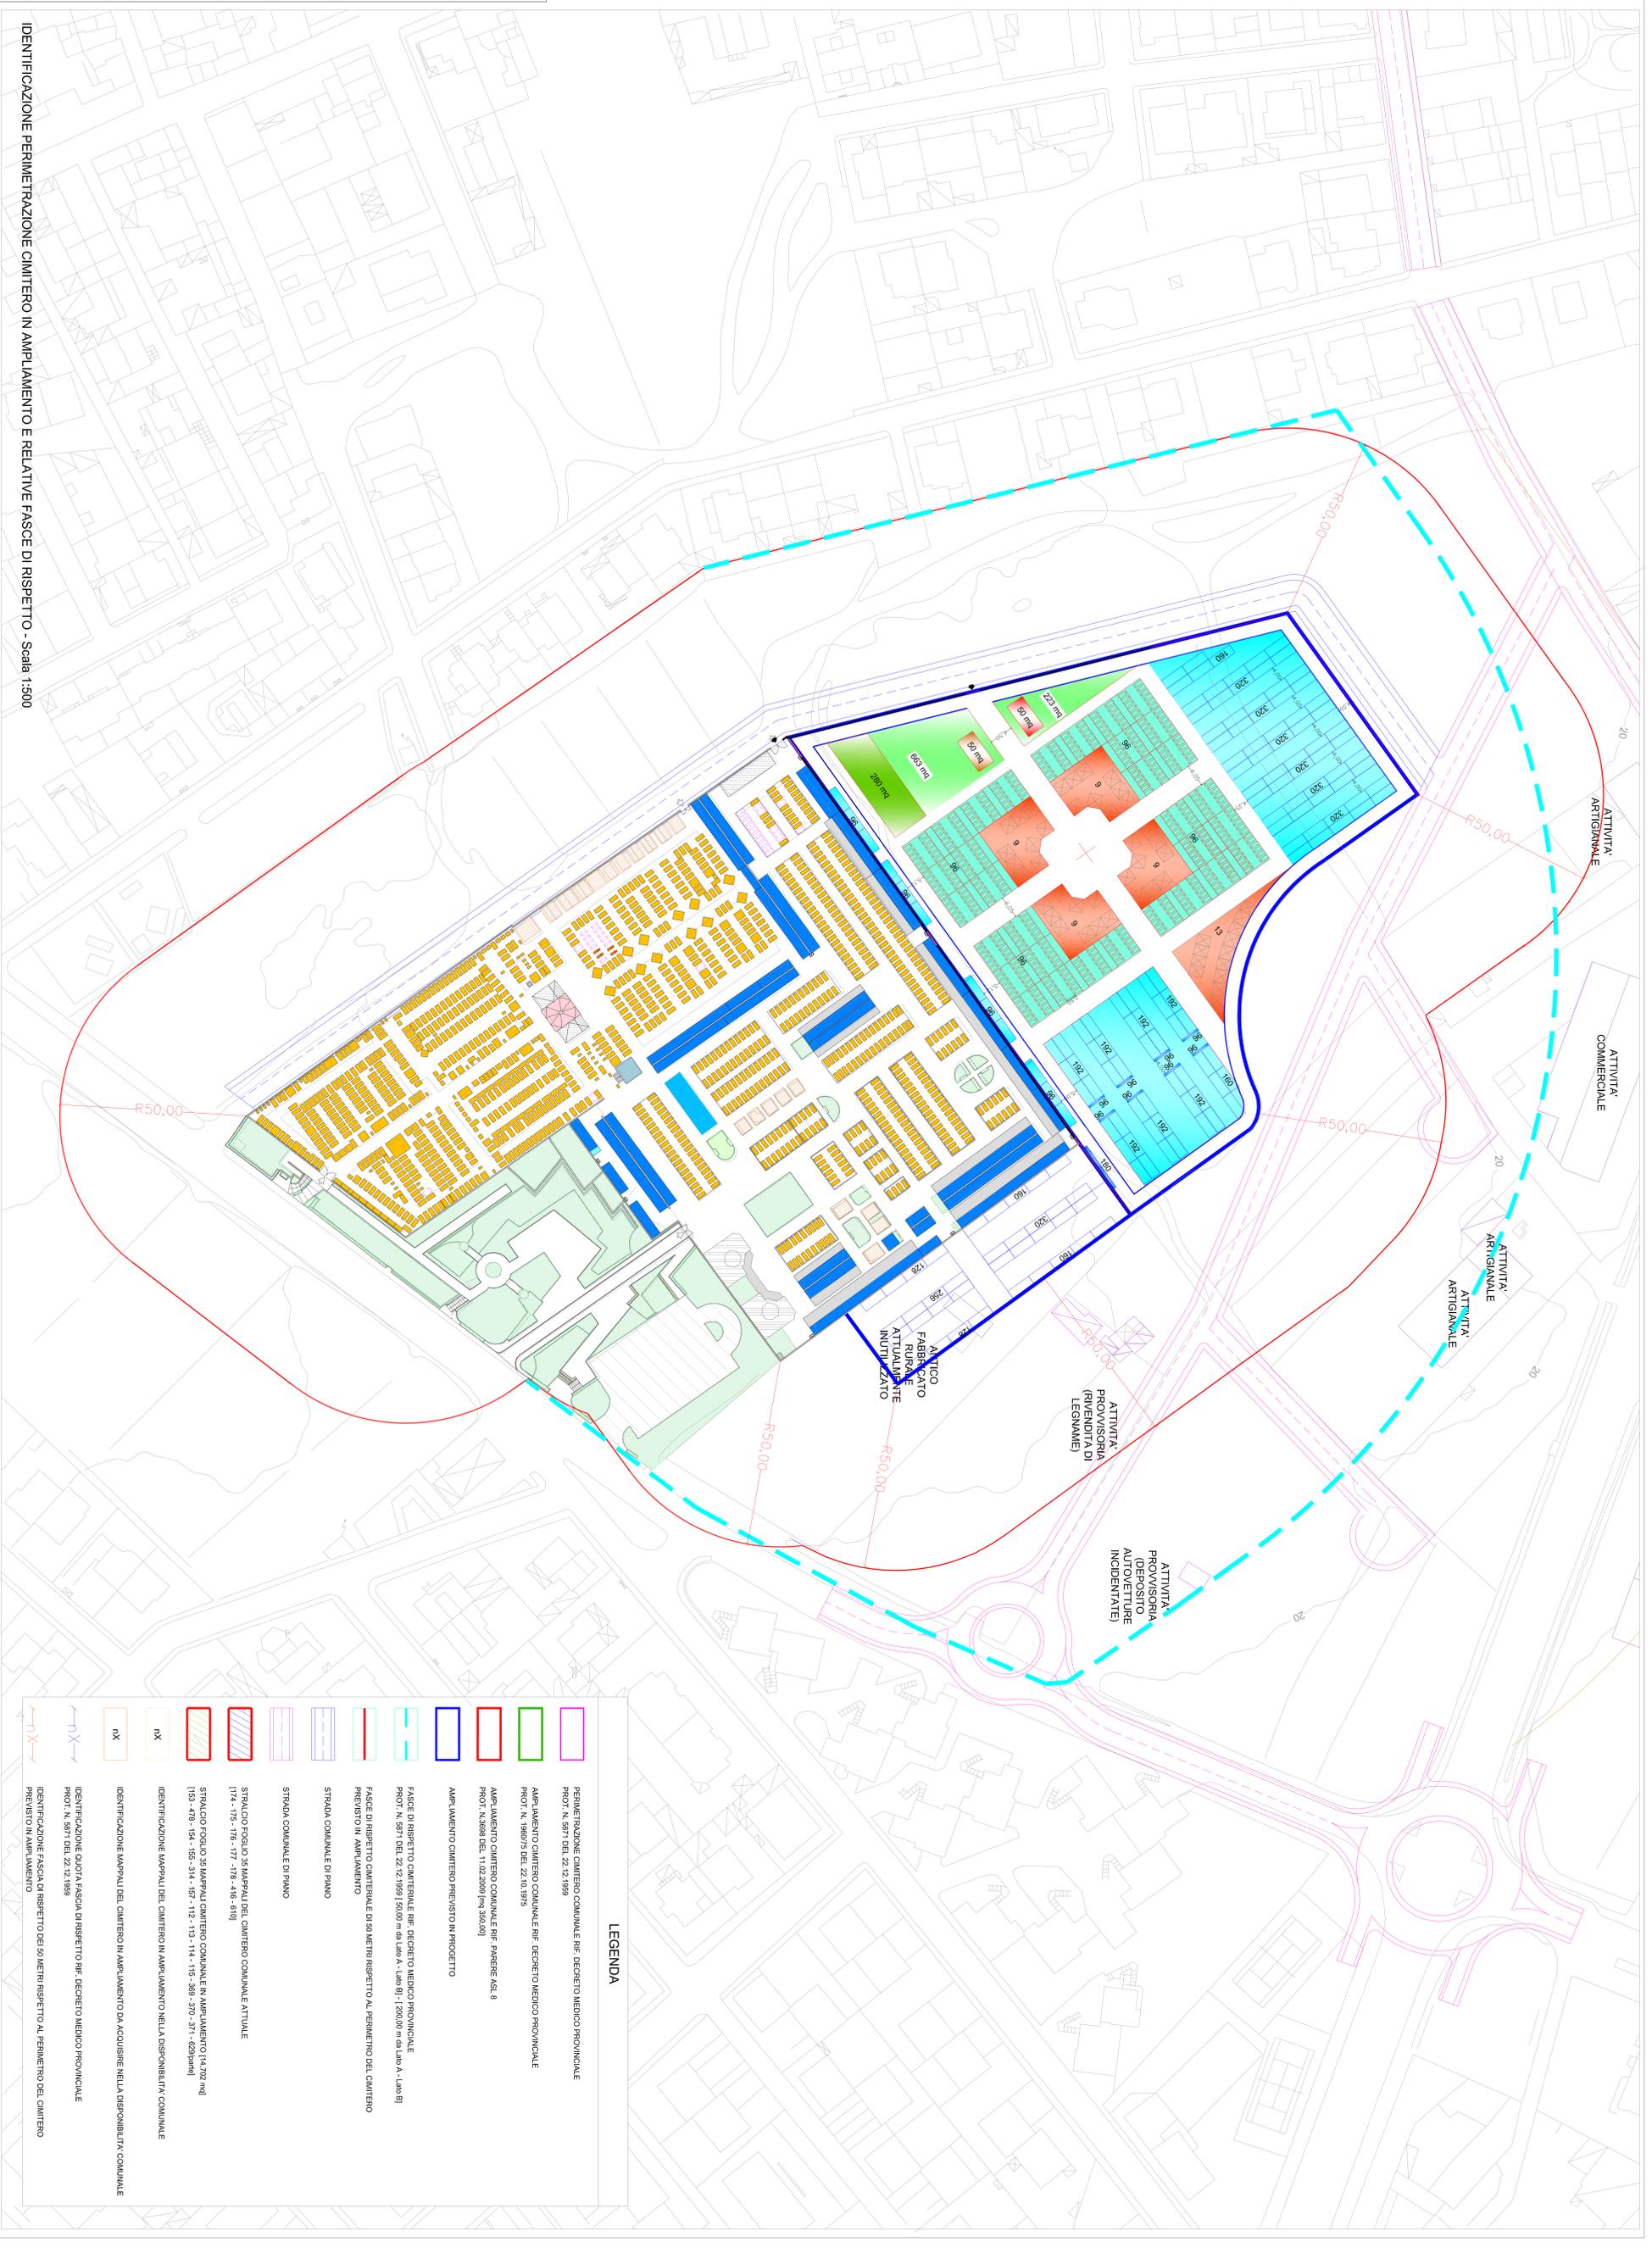

LEGENDA	
	PERIMETRAZIONE CIMITERO COMUNALE REF. DECRETO MEDICO PROVINCIALE PROT. N. 5971 DEL 22.12.1989
	AMPLIAMENTO CIMITERO COMUNALE REF. DECRETO MEDICO PROVINCIALE PROT. N. 1960/75 DEL 22.10.1975
	AMPLIAMENTO CIMITERO COMUNALE REF. PARERE ASL 8 PROT. N.3968 DEL. 11.02.2009 (pg.350/00)
	AMPLIAMENTO CIMITERO PREVISTO IN PROGETTO
	FASCE DI RISPETTO CIMITERIALE REF. DECRETO MEDICO PROVINCIALE PROT. N. 5971 DEL 22.12.1989] 50,00 m da lato A - Lato B] - 120,00 m da lato A - Lato B]
	FASCE DI RISPETTO CIMITERIALE DI 50 METRI RISPETTO AL PERIMETRO DEL CIMITERO PREVISTO IN AMPLIAMENTO
	STRADA COMUNALE DI PIANO
	STRADA COMUNALE DI PIANO
	STRADALE PEGGIOLO 0,25 IMPERIALI DEL CIMITERO COMUNALE ATTUALE [174 - 175 - 176 - 177 - 178 - 116 - 610]
	STRADALE PEGGIOLO 0,25 IMPERIALI CIMITERO COMUNALE IN AMPLIAMENTO [14, 202 m] ] [163 - 476 - 154 - 155 - 314 - 157 - 112 - 113 - 114 - 115 - 366 - 370 - 371 - 626]m]
	IDENTIFICAZIONE IMPIANTI DEL CIMITERO IN AMPLIAMENTO NELLA DISPONIBILITA' COMUNALE
	IDENTIFICAZIONE IMPIANTI DEL CIMITERO IN AMPLIAMENTO DA ACQUISIRE NELLA DISPONIBILITA' COMUNALE
	IDENTIFICAZIONE CLOTI E FASCE DI RISPETTO REF. DECRETO MEDICO PROVINCIALE PROT. N. 5971 DEL 22.12.1989
	IDENTIFICAZIONE FASCE DI RISPETTO DEI 50 METRI RISPETTO AL PERIMETRO DEL CIMITERO PREVISTO IN AMPLIAMENTO