


Stralcio Planimetria Catastale
Foglio 43 mappale 3940 - Scala 1:2000

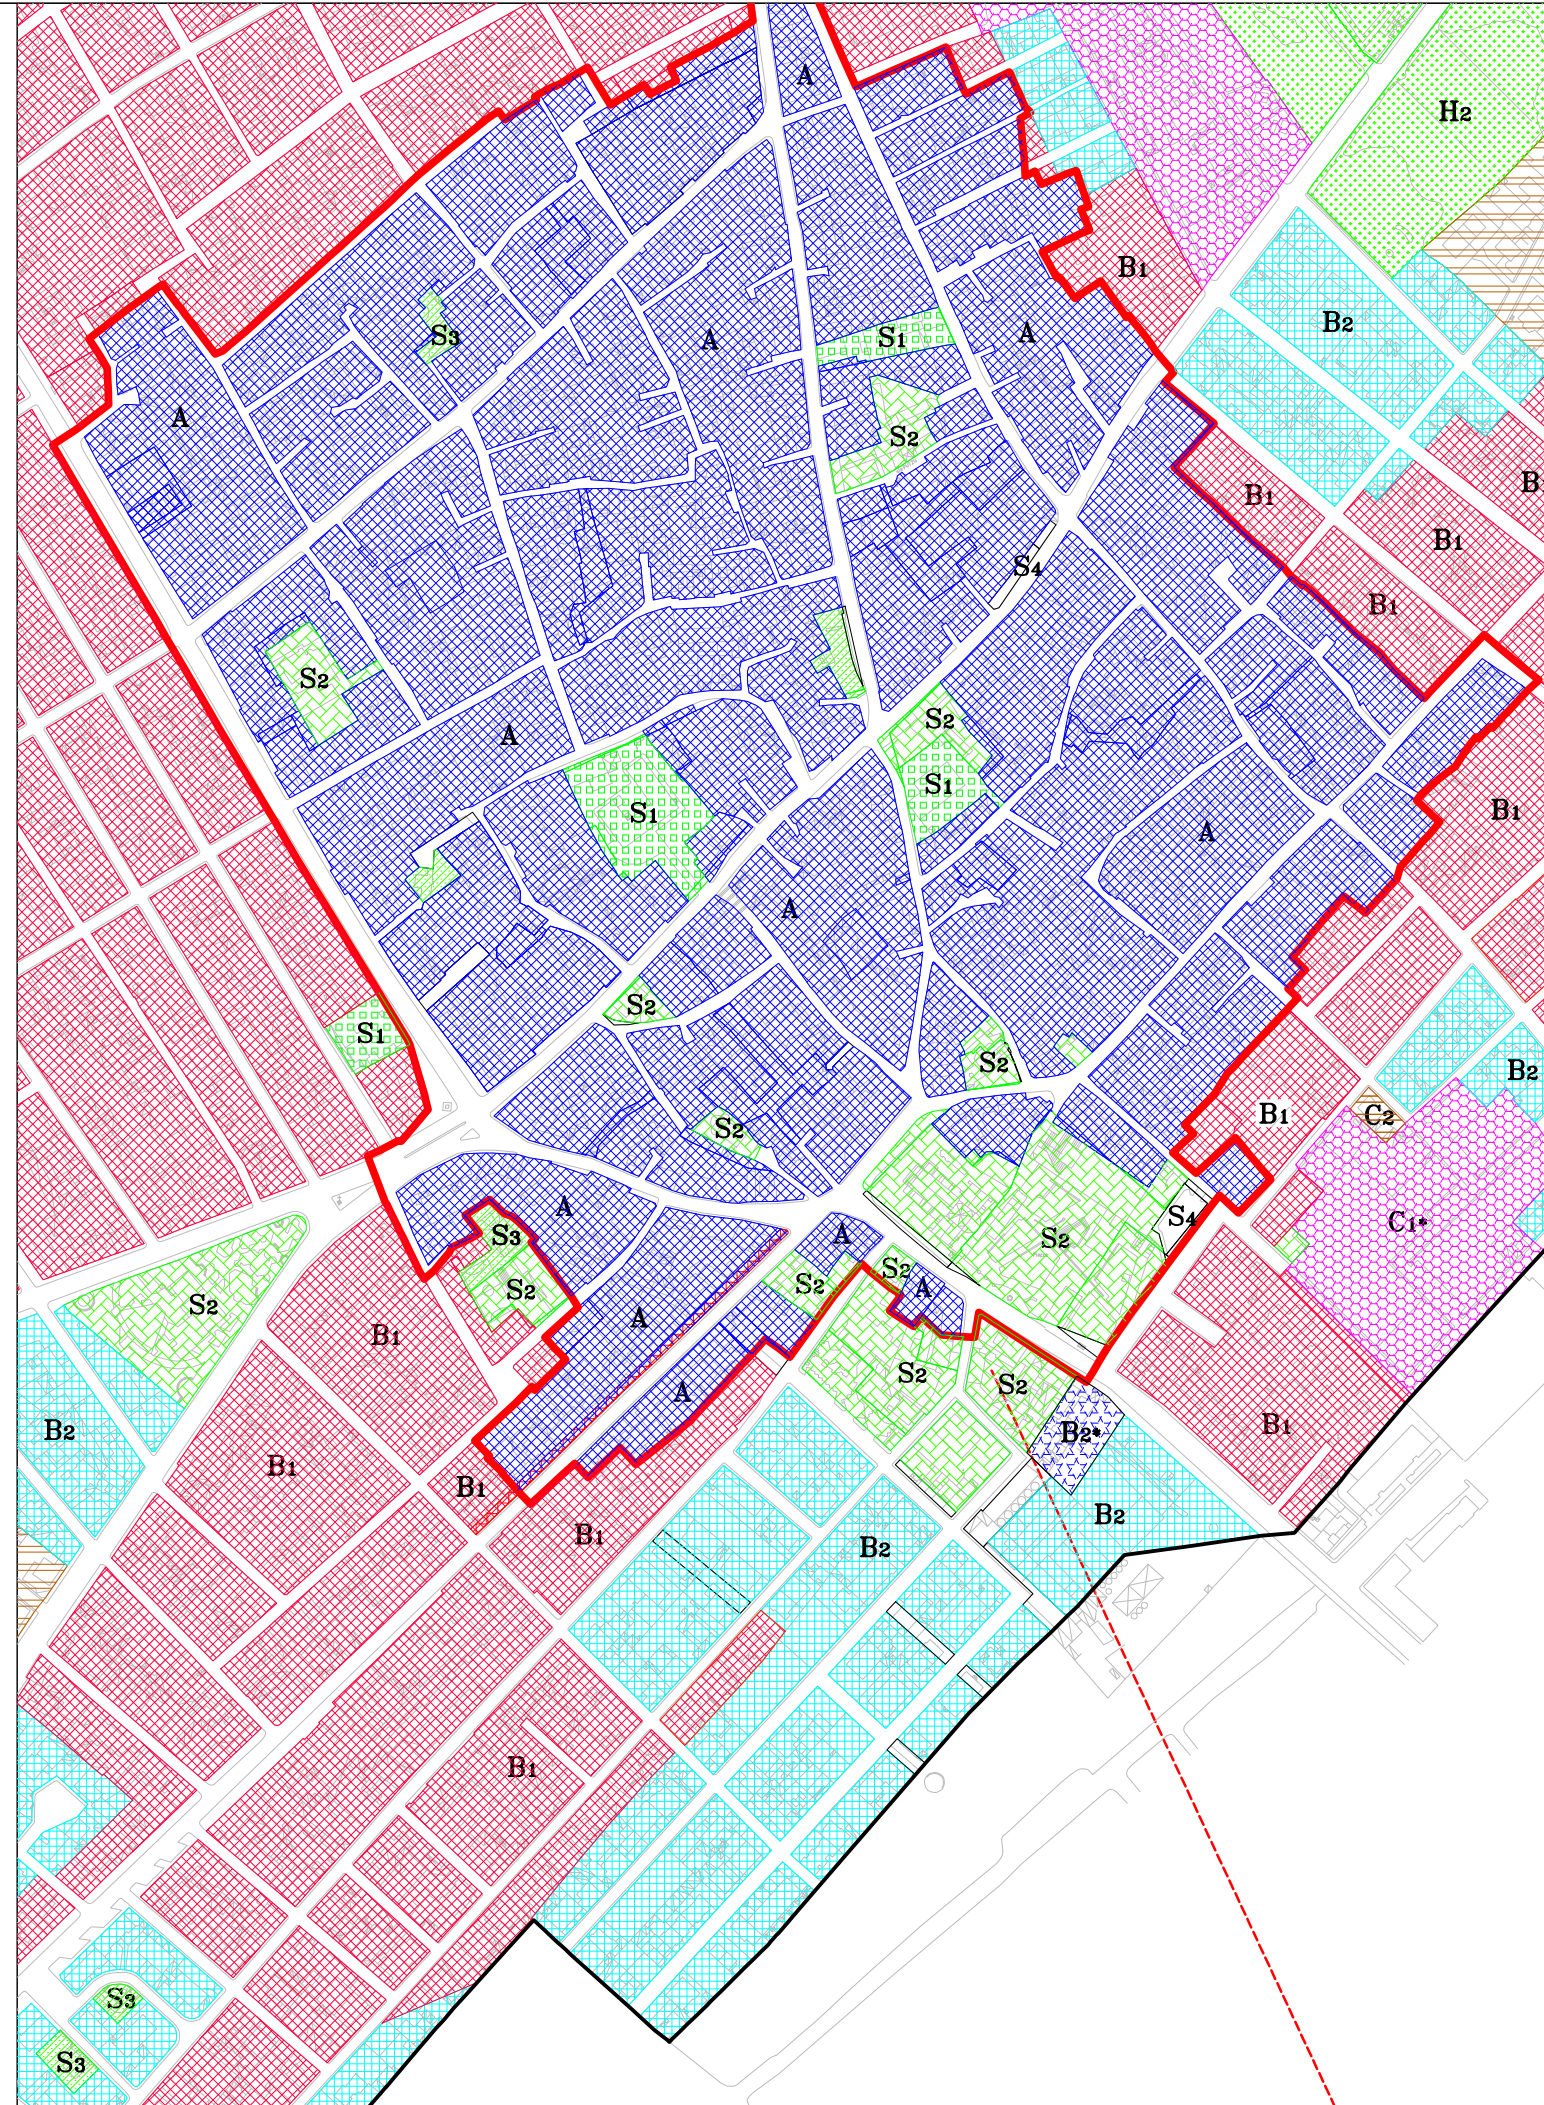

Stralcio P.R.G. vigente
Scala 1:4000

area in esame

- LEGENDA**
- Limite amministrativo comunale
 - Perimetrazione zona "A"
 - Zona A
 - Zona B - sottozona B1
 - Zona B - sottozona B2
 - Zona B - sottozona B2*
 - Zona B - sottozona B3
 - Zona B - sottozona B4
 - Zona C - sottozona C1-C1*-C1**
 - Zona C - piano risanamento urbanistico
 - Zona C - sottozona C2
 - Zona C - sottozona C2*
 - Zona D - sottozona D1
 - Zona D - sottozona D2
 - Zona D - sottozona D2*
 - Zona E
 - Zona G
 - Zona G - sottozona G1
 - Zona H - sottozona H1
 - Zona H - sottozona H2
 - Area S1 di zona A o B
 - Area S2 di zona A o B
 - Area S3 di zona A o B
 - Area S4 di zona A o B
 - Viabilità




COMUNE DI SELARGIUS
Provincia di Cagliari
ASSESSORATO ALL'URBANISTICA E VIABILITA'
AREA 5 "PROGRAMMAZIONE PIANIFICAZIONE - TUTELA E CONTROLLO
DEL TERRITORIO - EDILIZIA PRIVATA

VARIANTE AL P.R.G.
CON TRAFERIMENTO VOLUMETRIA AD ALTRA AREA
ART. 5 comma 3 L.R. 4/2009

**ELABORATO: STRALCIO RAPPRESENTAZIONE COORDINATA DEL P.R.G. VIGENTE SU CARTO-
GRAFIA AEROFOTOGRAMMETRICA VOLO 1997 - CENTRO URBANO .
PROPOSTA DI VARIANTE E INDIVIDUAZIONE CATASTALE.**

<p>GRUPPO DI PROGETTAZIONE</p> <p>PROGETTAZIONE : COMUNE DI SELARGIUS -DOTT.ING. PIERPAOLO FOIS</p>	<p>TAVOLA: 1</p> <table border="1" style="width: 100%; border-collapse: collapse;"> <tr> <td style="width: 50%;">REV.0</td> <td style="width: 50%;">GIU. 2013</td> </tr> <tr> <td>REV.1</td> <td></td> </tr> </table> <p>LICENZA AUTOCAD AUTODESK n. 00114-164831-4982</p> <p>SCALA: 1:2000 1:4000</p>	REV.0	GIU. 2013	REV.1	
REV.0	GIU. 2013				
REV.1					
<p>ELABORAZIONI GRAFICHE ED INDAGINI</p> <p>UFFICIO DEL PIANO EDILIZIA PRIVATA</p> <p>COLLABORAZIONE ESTERNA -DOTT. ING. VALERIA SARRITZU</p>	 <p>UFFICIO DEL PIANO</p>				
<p>DIRETTORE AREA A5 - PROGRAMMAZIONE PIANIFICAZIONE - TUTELA E CONTROLLO DEL TERRITORIO - EDILIZIA PRIVATA -DOTT.ING. PIERPAOLO FOIS</p> <p>L'ASSESSORE ALL'URBANISTICA E VIABILITA' PIER LUIGI CONCU</p>	<p>IL SINDACO GIAN FRANCO CAPPALÀ</p>				

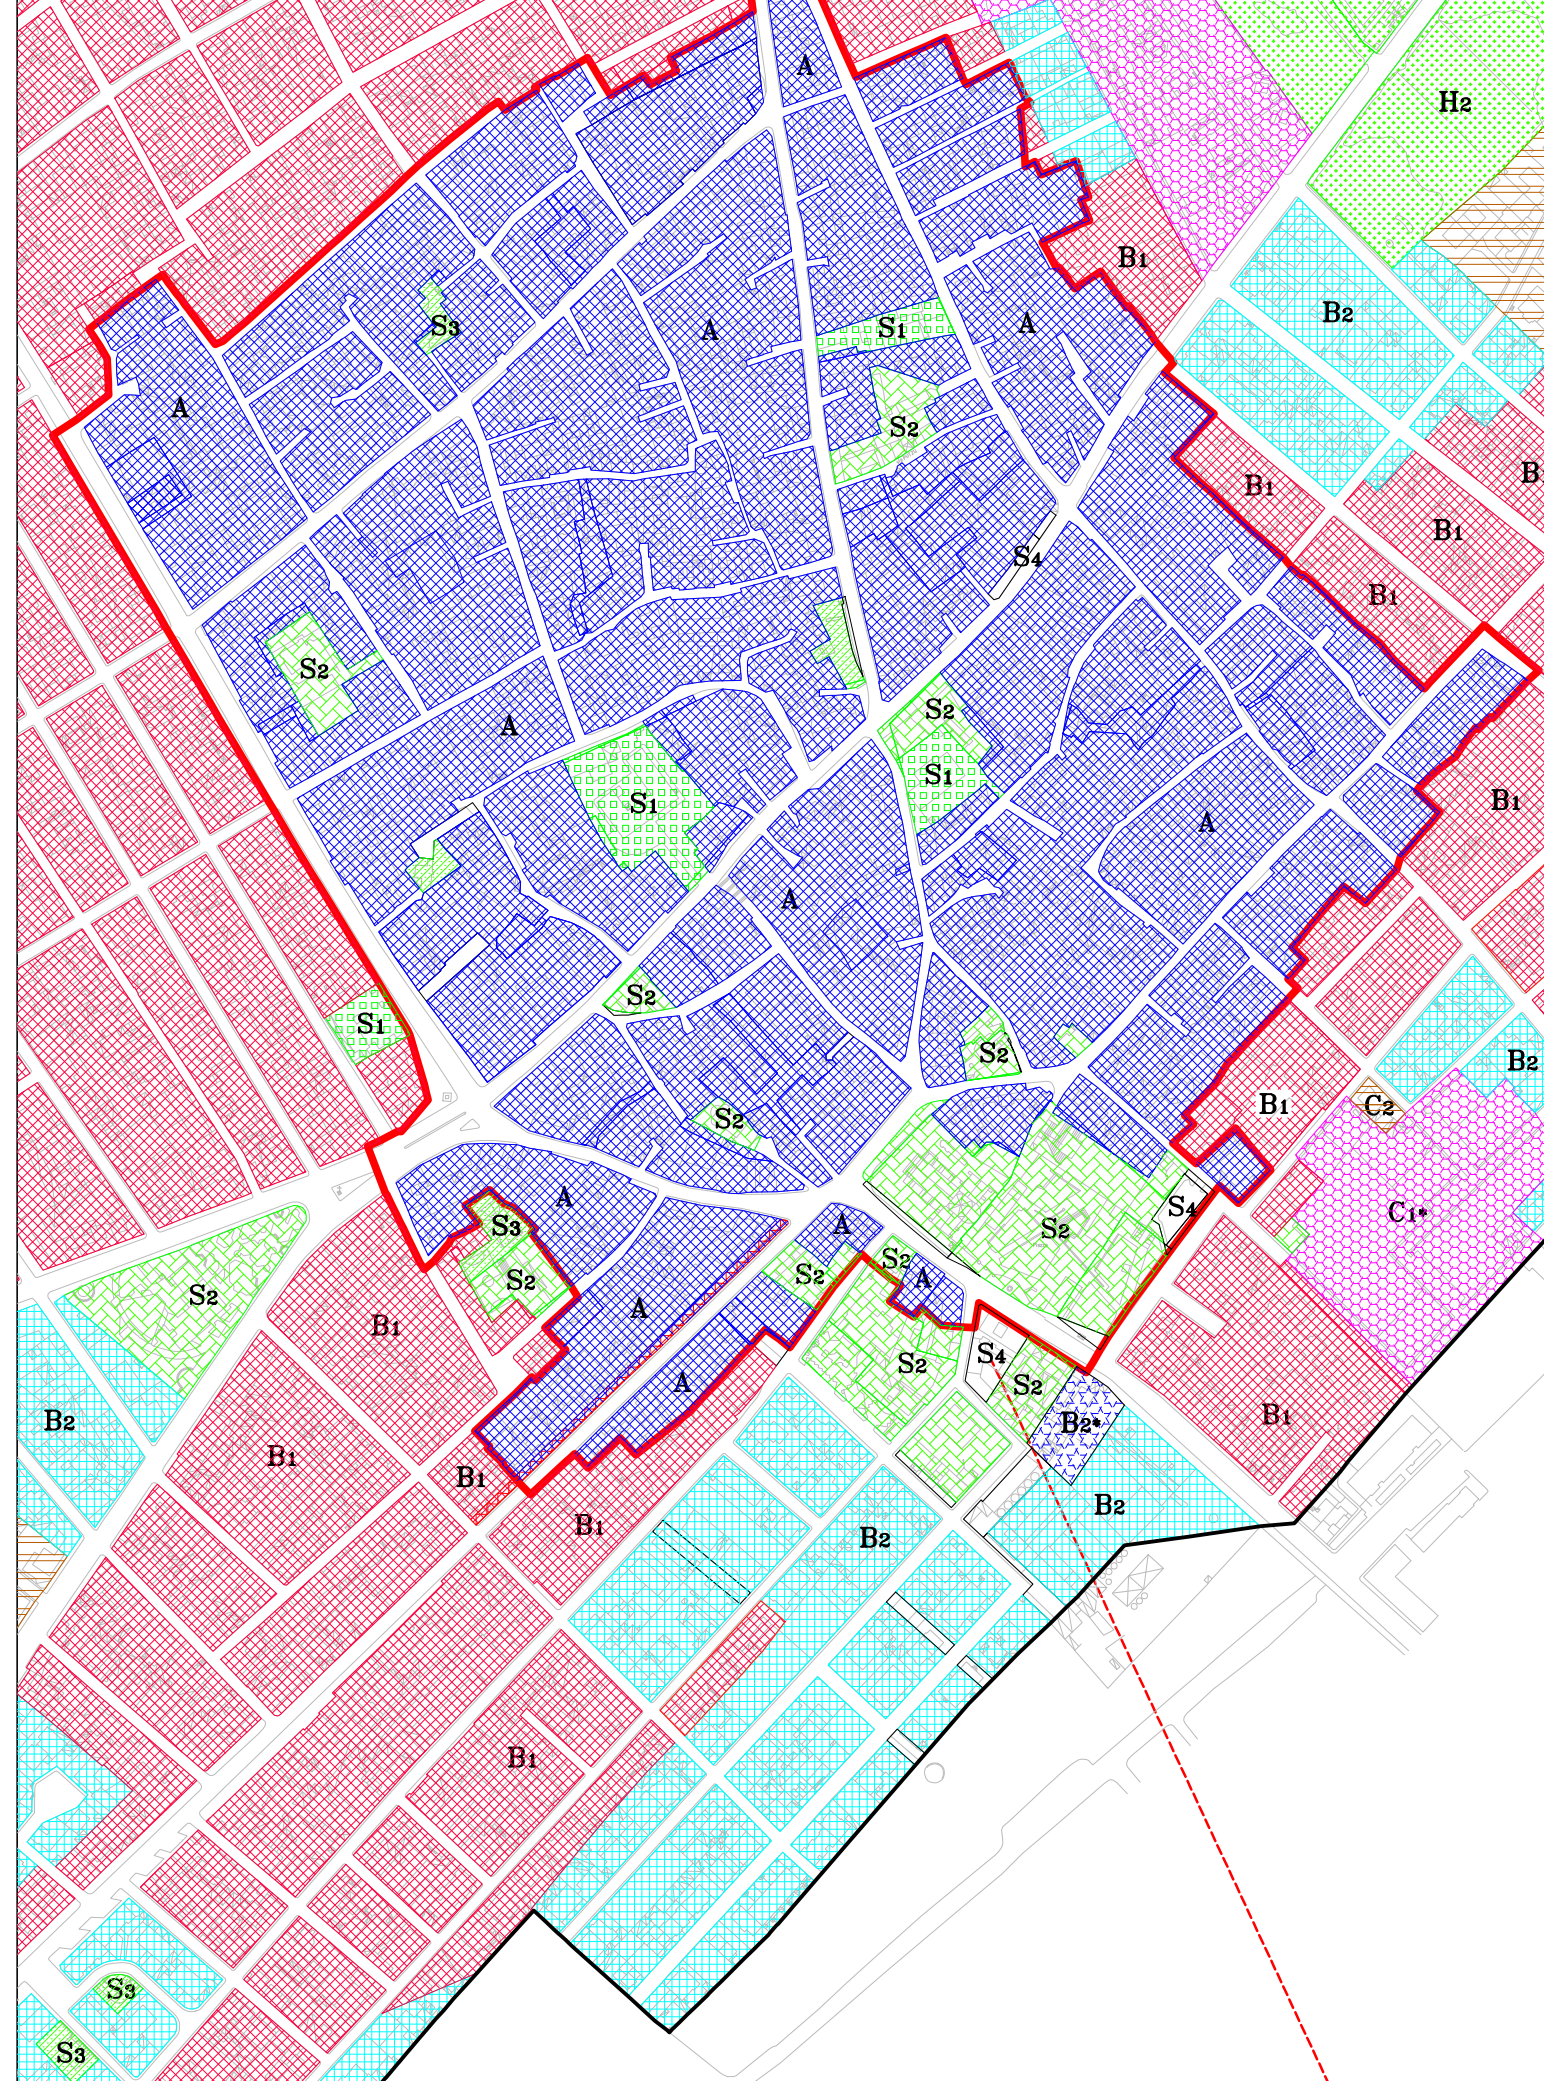

Stralcio P.R.G. - variante
Scala 1:4000

area in esame

- LEGENDA**
- Limite amministrativo comunale
 - Perimetrazione zona "A"
 - Zona A
 - Zona B - sottozona B1
 - Zona B - sottozona B2
 - Zona B - sottozona B2*
 - Zona B - sottozona B3
 - Zona B - sottozona B4
 - Zona C - sottozona C1-C1*-C1**
 - Zona C - piano risanamento urbanistico
 - Zona C - sottozona C2
 - Zona C - sottozona C2*
 - Zona D - sottozona D1
 - Zona D - sottozona D2
 - Zona D - sottozona D2*
 - Zona E
 - Zona G
 - Zona G - sottozona G1
 - Zona H - sottozona H1
 - Zona H - sottozona H2
 - Area S1 di zona A o B
 - Area S2 di zona A o B
 - Area S3 di zona A o B
 - Area S4 di zona A o B
 - Viabilità