



COMUNE DI SELARGIUS

Provincia di Cagliari

ASSESSORATO ALL'URBANISTICA E VIABILITA'

AREA 5 "PROGRAMMAZIONE PIANIFICAZIONE - TUTELA E CONTROLLO DEL TERRITORIO - EDILIZIA PRIVATA

VARIANTE AL P.R.G. CON TRAFERIMENTO VOLUMETRIA AD ALTRA AREA ART. 5 comma 3 L.R. 4/2009

ELABORATO: STRALCIO PUC ADOTTATO CON DELIBERAZIONE C.C. n. 66 del 15/07/2011.
SU CARTOGRAFIA AEROFOTOGRAMMETRICA VOLO 1997 - CENTRO URBANO .

GRUPPO DI PROGETTAZIONE

PROGETTAZIONE :
COMUNE DI SELARGIUS
-DOTT. ING. PIERPAOLO FOIS

ELABORAZIONI GRAFICHE ED INDAGINI

UFFICIO DEL PIANO
EDILIZIA PRIVATA

COLLABORAZIONE ESTERNA

-DOTT. ING. VALERIA SARRITZU

DIRETTORE AREA A5 - PROGRAMMAZIONE PIANIFICAZIONE - TUTELA E CONTROLLO DEL TERRITORIO - EDILIZIA PRIVATA
-DOTT.ING. PIERPAOLO FOIS

L'ASSESSORE
ALL'URBANISTICA E VIABILITA'
PIER LUIGI CONCU

TAVOLA:

2

REV.0 GIU. 2013

REV.1


LICENZA AUTOCAD AUTODESK
n. 00114-164831-4982

SCALA: 1:4000



UFFICIO DEL PIANO

IL SINDACO
GIAN FRANCO CAPPAI

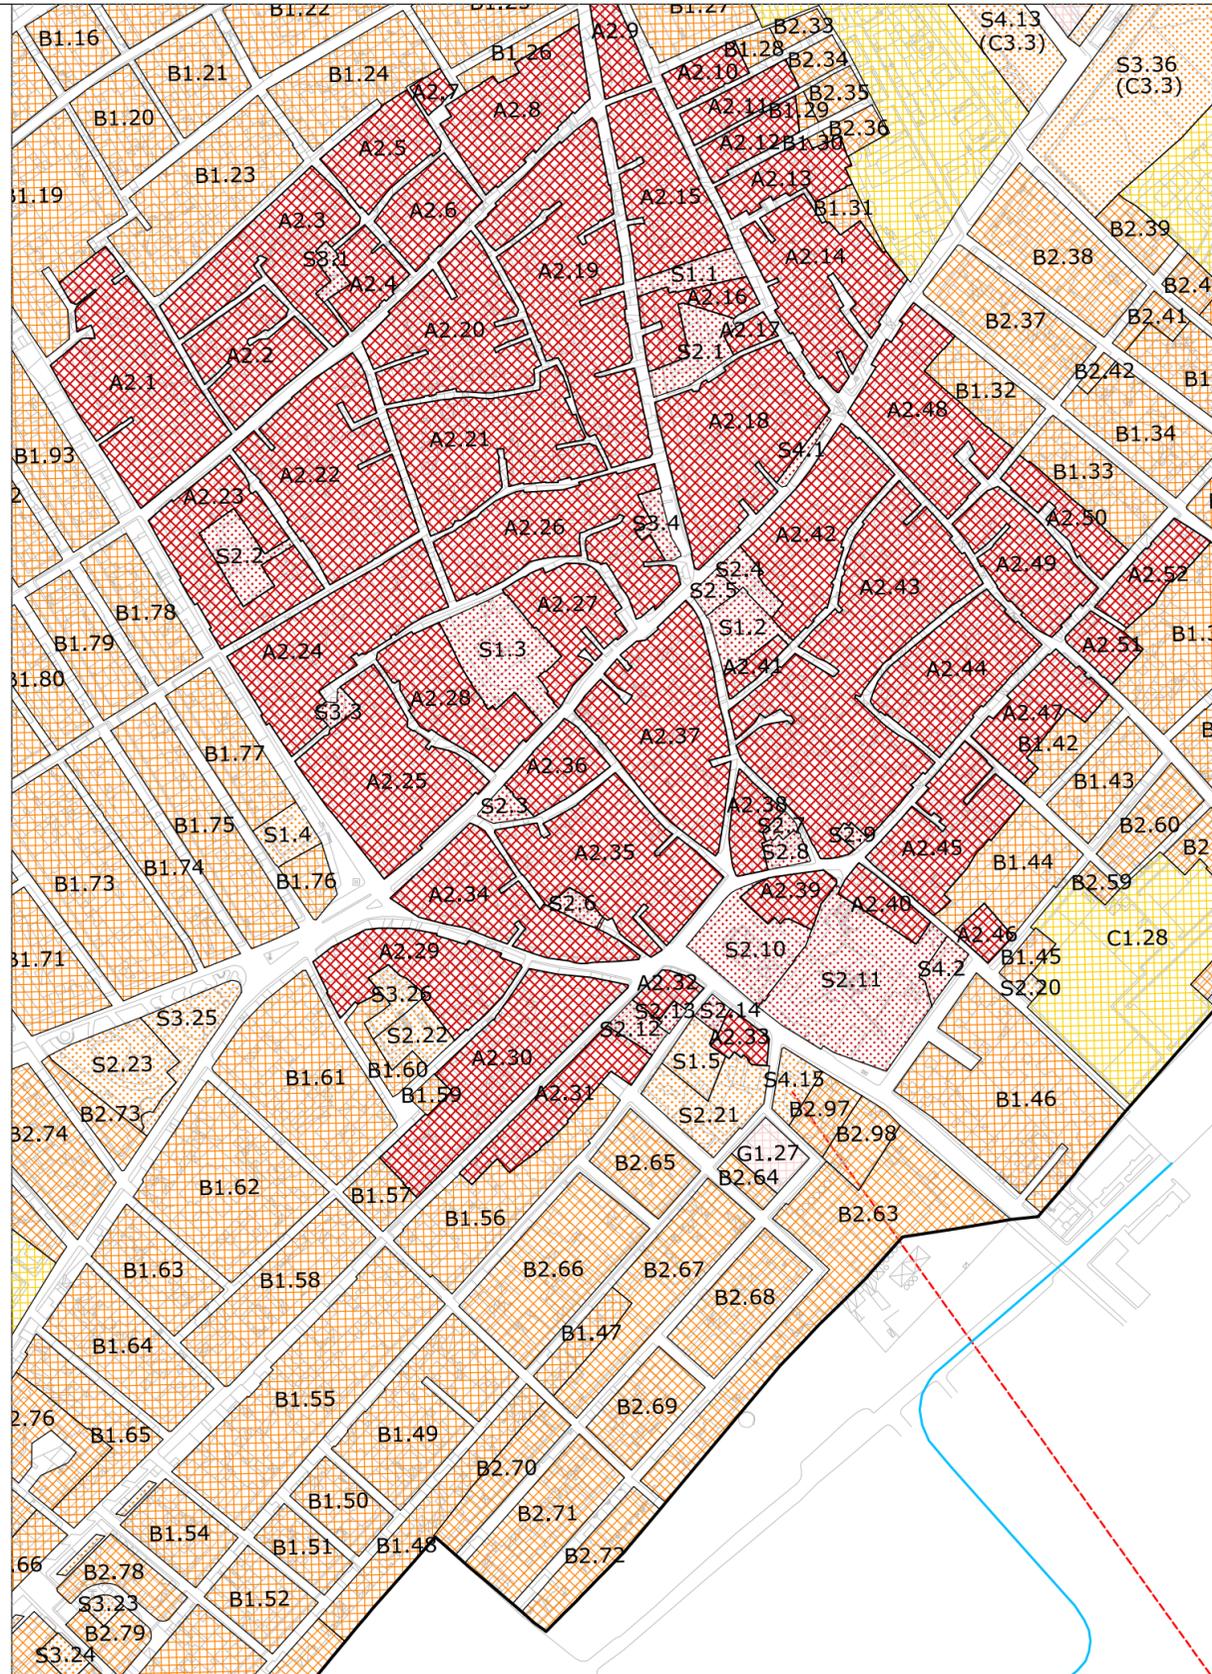

LEGENDA

- Limite amministrativo comunale
- A2 - Centro Storico
- B1 - Completamento residenziale
- B2 - Completamento residenziale
- B3 - Completamento residenziale
- B4 - Completamento residenziale
- C1 - Espansione con pianificazione attuativa
- C3 - Espansione in programma
- D2 - Ind., artig., com. con pianificazione attuativa
- D2 - Ind., artig., com. senza pianificazione attuativa
- D2 - Industriale, artigianale, commerciale, in programma
- E1 - Agricola con produzione tipica e specializzata
- E2 - Agricola di primaria importanza per la produzione
- G1 - Attrezzature di servizio
- G2 - Parchi, strutture per lo sport e il tempo libero
- G4 - Infrastrutture a livello di area vasta
- H1 - Archeologica
- H3 - Salvaguardia ambientale
- S - Standard di Zona A
- S - Standard di Zona B
- S - Standard di Zona C
- Schema tracciato viabilità di piano
- Schema tracciato della metropolitana di superficie
- Area di rispetto agricola
- Ipotesi di ampliamento della Zona G

Stralcio Piano Urbanistico adottato
Scala 1:4000

area in esame