


S1 AREA SERVIZI PUBBLICI
 S2 AREA SERVIZI PUBBLICI
 S3 AREE VERDE PUBBLICO
 LIMITI PROPRIETA' CONVENZIONANTI

SEDIME STRADALE E AREA PARCHEGGIO PROPRIETA' NON ADERENTI AL CONVENZIONAMENTO CON DICHIARAZIONE DI DISPONIBILITA' ALLA CESSIONE VOLONTARIA

SEDIME STRADALE E AREA PARCHEGGIO PROPRIETA' NON ADERENTI AL CONVENZIONAMENTO

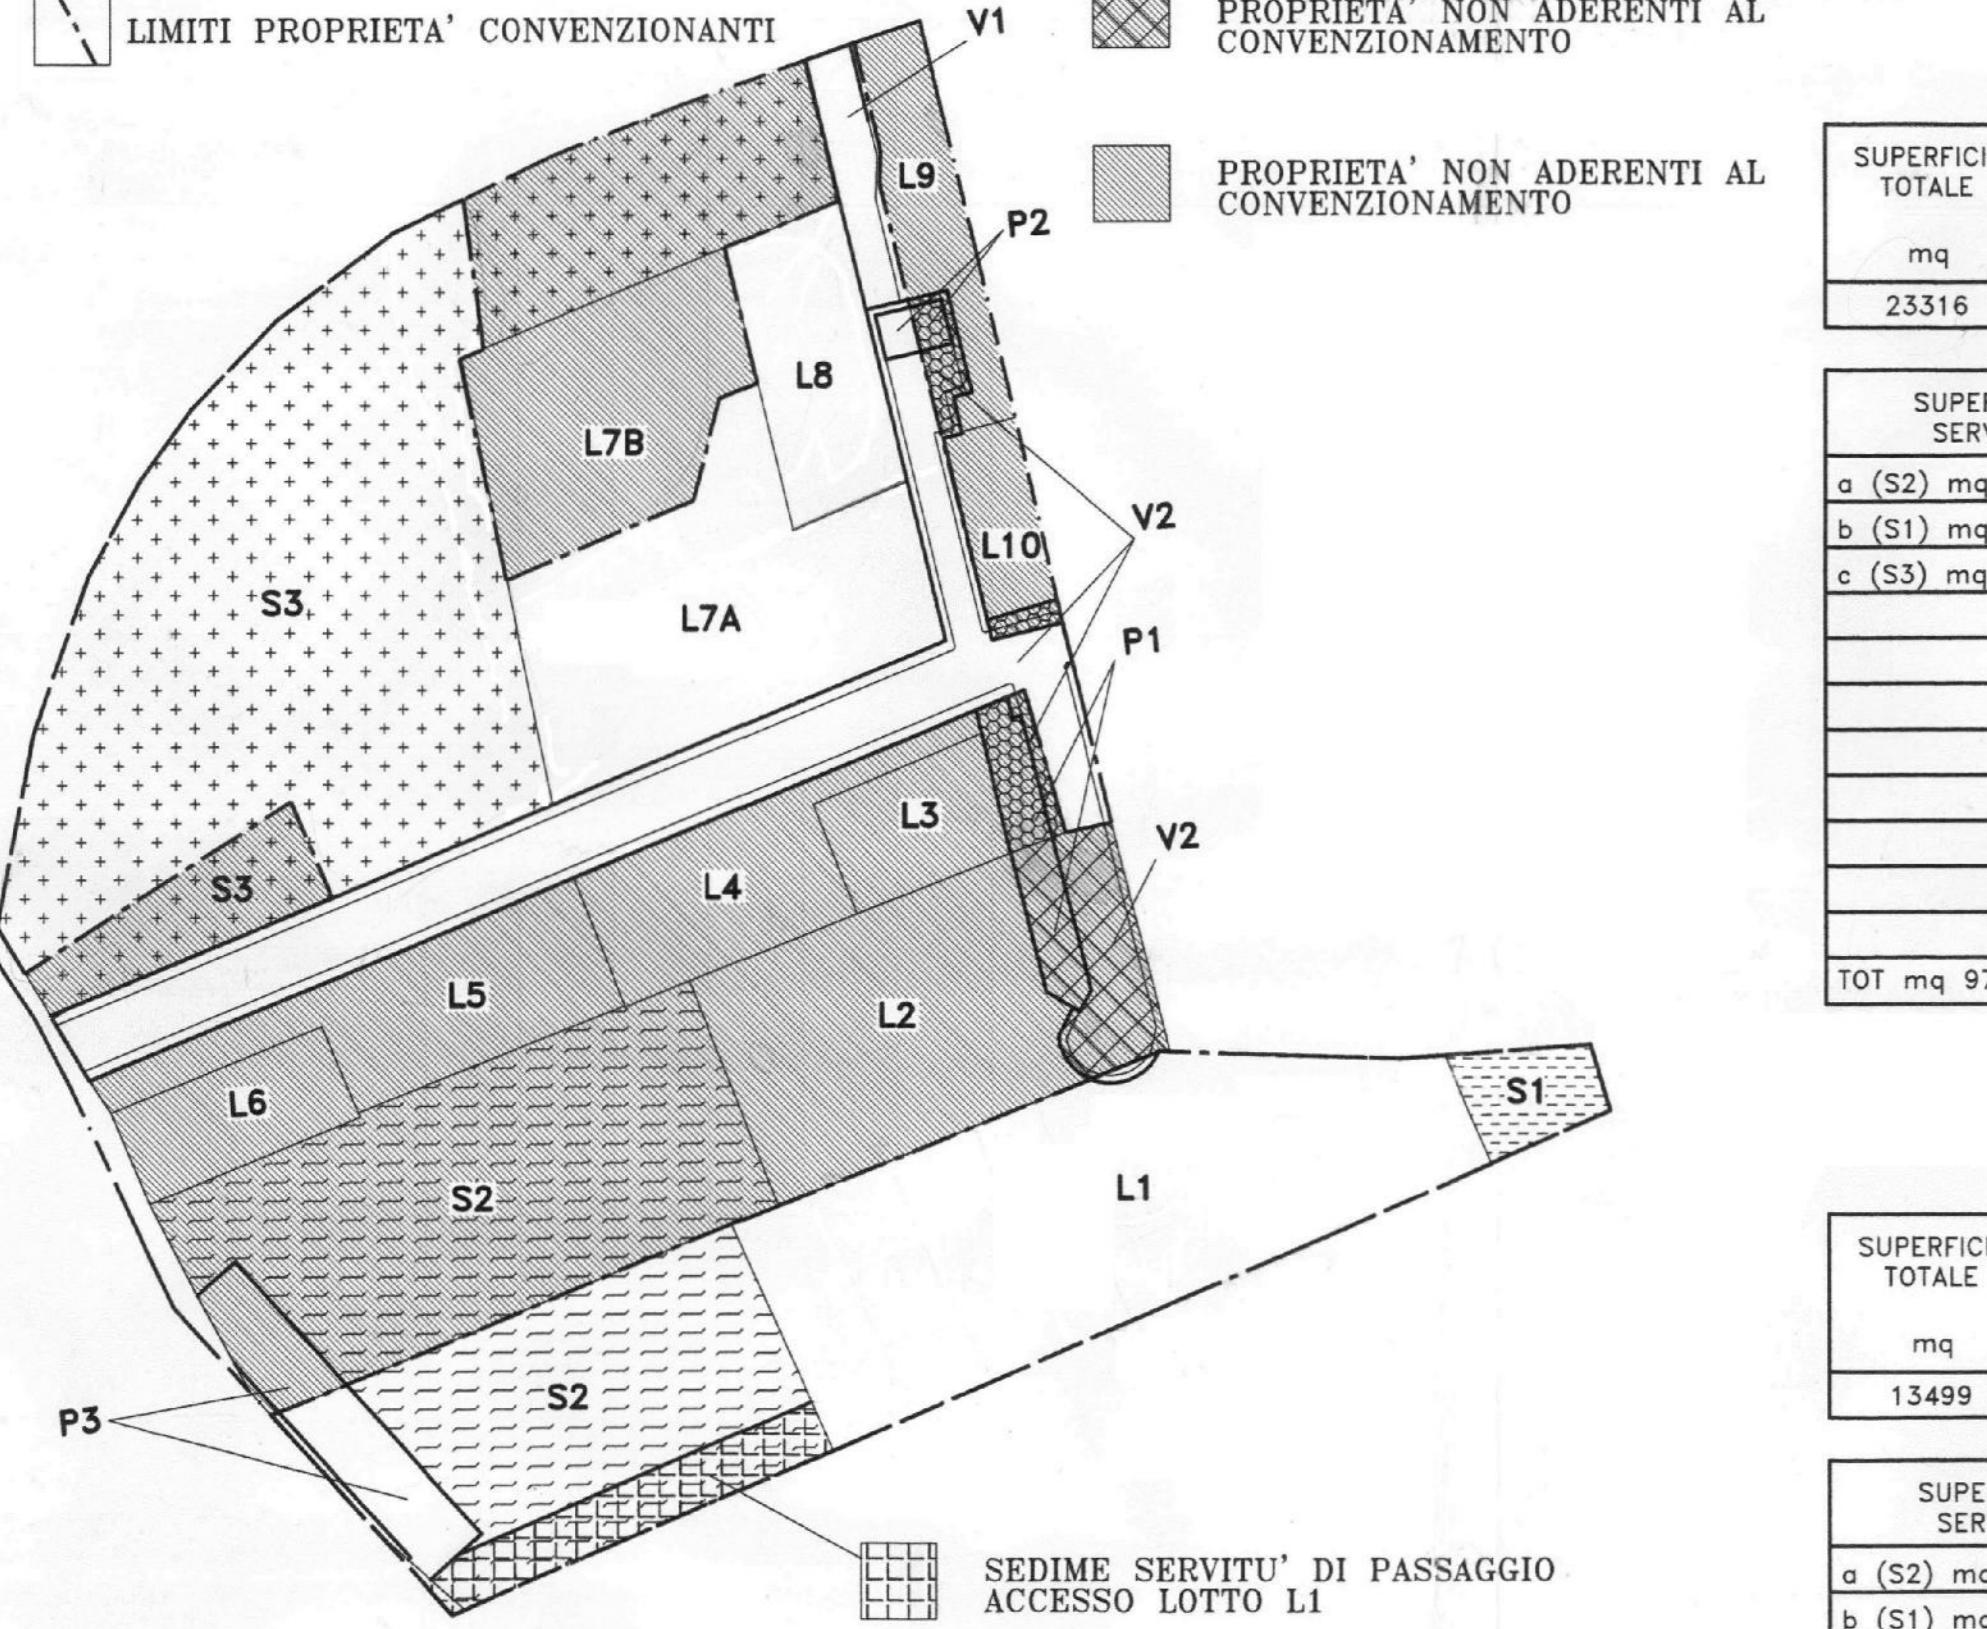

PROPRIETA' NON ADERENTI AL CONVENZIONAMENTO

DATI DI PIANO COMPLESSIVI

SUPERFICIE TOTALE mq	SERVIZI PUBBLICI PARCHEGGI mq	VIABILITA' %	TOTALE CESSIONI mq	SUPERFICIE FONDARIA mq	%
23316	10460 44,86	2392 10,26	12852 55,12	10464	44,88

SUPERFICI SERVIZI	SUPERFICI STRADE	SUPERFICI PARCHEGGI	SUPERFICI LOTTI EDIFICABILI
a (S2) mq 3923	V1 mq 187	P1 mq 233	L1 mq 2788
b (S1) mq 223	V2 mq 2205	P2 mq 54	L2 mq 1398
c (S3) mq 5570		P3 mq 457	L3 mq 366
			L4 mq 691
			L5 mq 846
			L6 mq 390
			L7 mq 2651
			L8 mq 621
			L9 mq 470
			L10 mq 243
TOT mq 9716	TOT mq 2392	TOT mq 744	TOT mq 10464


DATI ATTUAZIONE 1° STRALCIO

SUPERFICIE TOTALE mq	SERVIZI PUBBLICI PARCHEGGI mq	VIABILITA' %	TOTALE CESSIONI mq	SUPERFICIE FONDARIA mq	%
13499	6545 48,49	1921 14,23	8466 62,72	5033	37,28

SUPERFICI SERVIZI	SUPERFICI STRADE	SUPERFICI PARCHEGGI	SUPERFICI LOTTI EDIFICABILI
a (S2) mq 1867	V1 mq 187	P1 mq 0.00	L1 mq 2788
b (S1) mq 223	V2 mq 1734	P2 mq 32	L7A mq 1624
c (S3) mq 4146		P3 mq 277	L8 mq 621
TOT mq 6236	TOT mq 1921	TOT mq 309	TOT mq 5033

(*) VOLUME PREESISTENTE SUL LOTTO L8 IN DEMOLIZIONE

	TOTALE VOLUMI PRIVATI	TOTALE VOLUMI SERV PUBBL	VOLUME TOTALE	ABITANTI INSIDIABILI
TOTALE	31476.00	3498.00	34974.00	350
1° STRALCIO	14979.78	- - -	14979.78	150
2° STRALCIO	16496.22	3498.00	19994.22	200

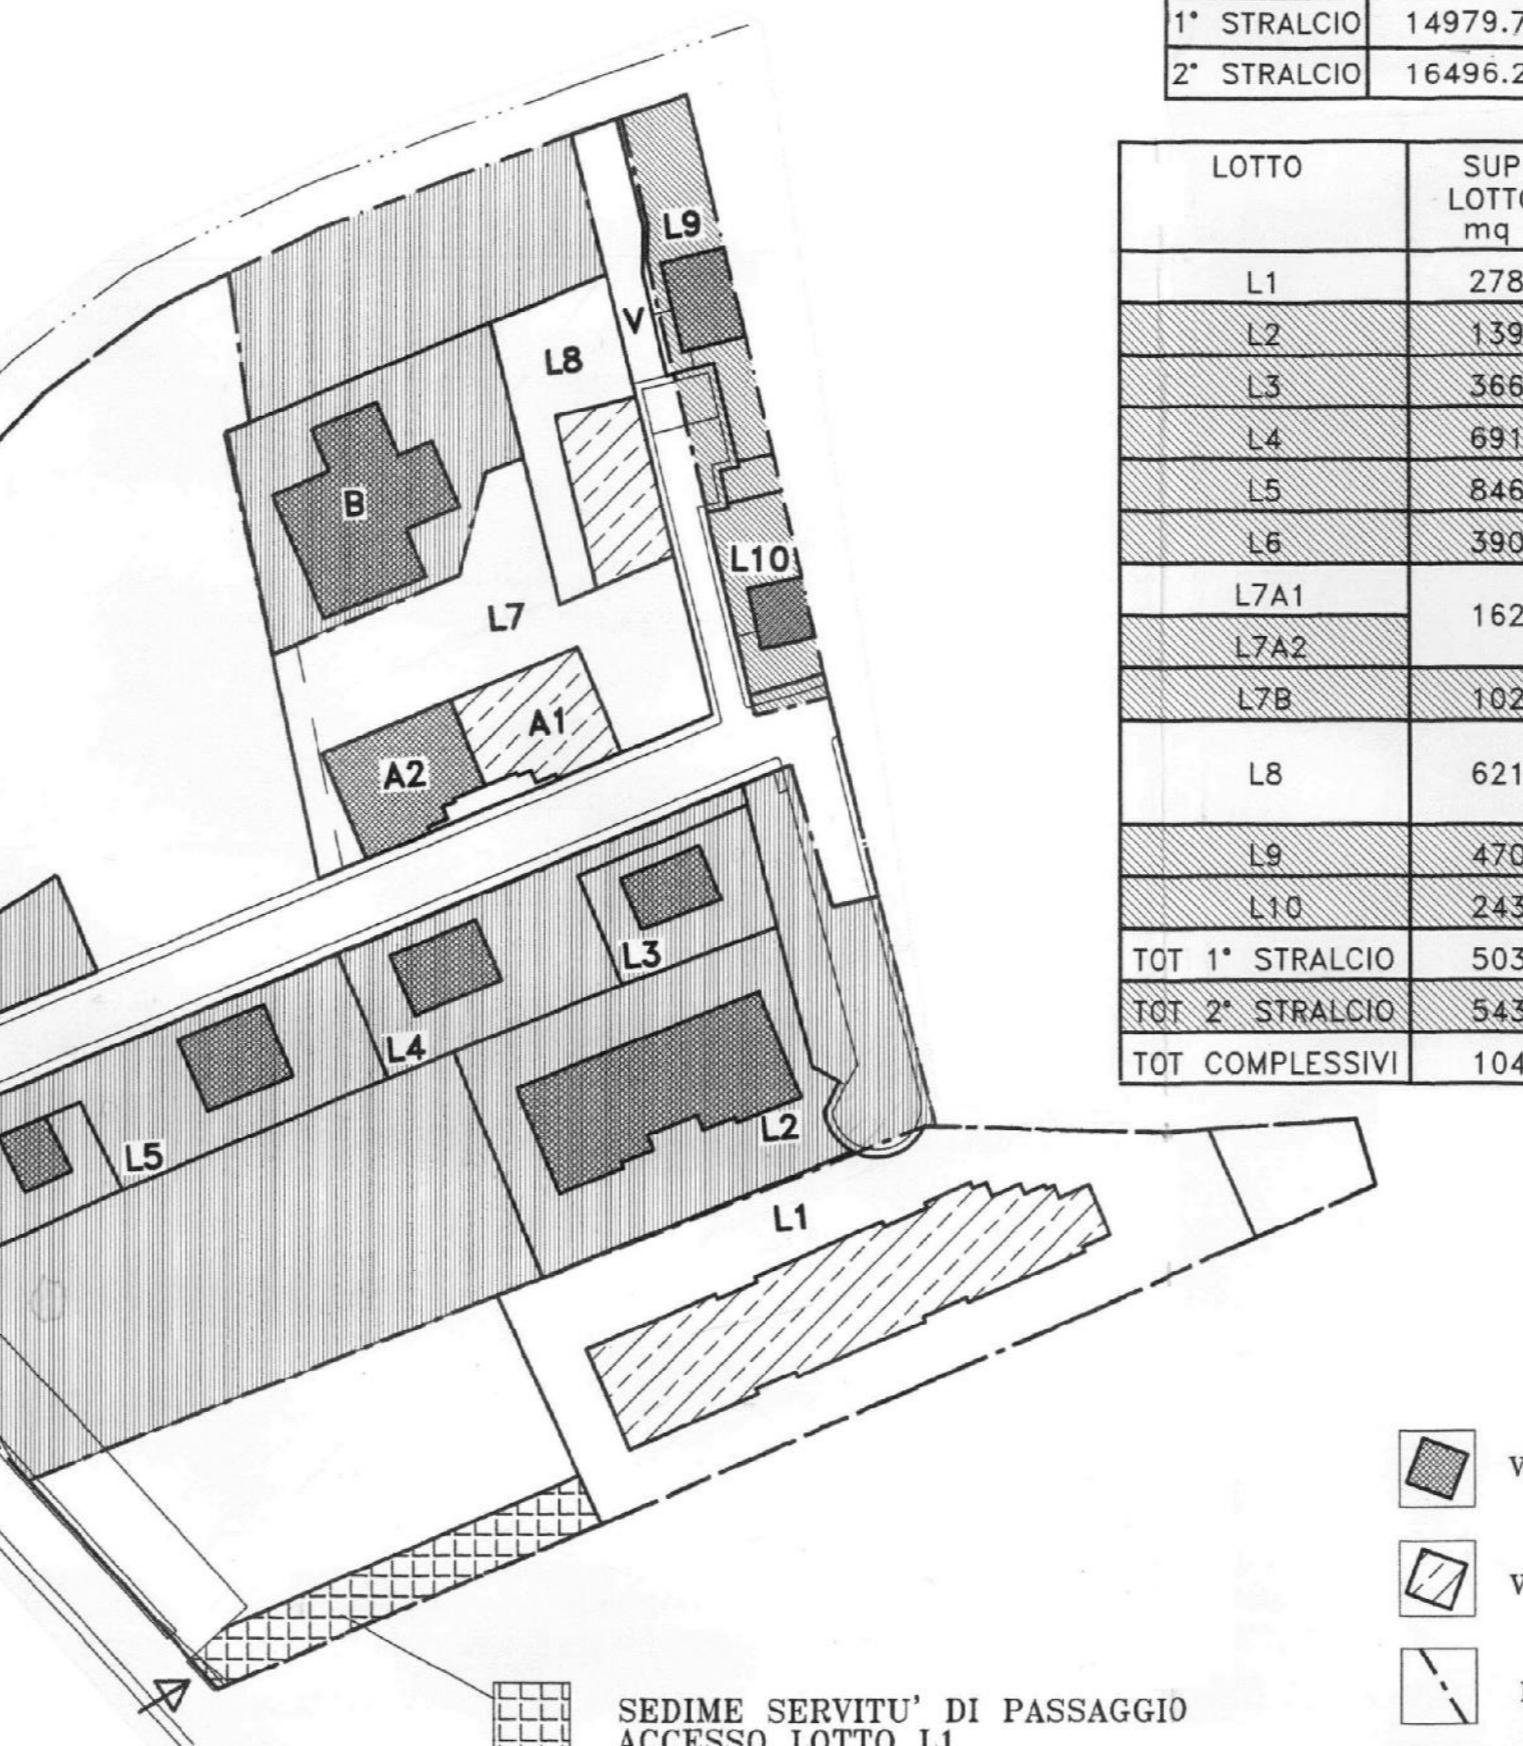

**PIANO ATTUATIVO VIGENTE:
PLANIMETRIA GENERALE SCALA 1:1000
DEFINIZIONE LOTTI EDIFICABILI**

IDENTIFICAZIONE VOLUMETRIE EDIFICABILI E CONGELATE PER ATTUAZIONE 1° STRALCIO

LOTTO	SUP LOTTO mq	SUP COP MAX mq/mq	VOL EDIF MAX mc	ALTEZZA MAX m
L1	2788	0.40	11000.00	15,00
L2	1398	0.40	4826.58	12,00
L3	366	0.40	599.10	7,50
L4	691	0.40	423.32	9,00
L5	846	0.40	1003.67	9,00
L6	390	0.40	462.70	7,50
L7A1	1624	0.40	2516.84	15,00
L7A2	1027	0.40	3175.81	12,00
L8	621	0.40	1462.94	10,00
L9	470	0.40	956.15	10,00
L10	243	0.40	320.33	7,50
TOT 1° STRALCIO	5033		14979.78	
TOT 2° STRALCIO	5431		19994.22	
TOT COMPLESSIVI	10464		31476.00	

- VOLUME EDIFICABILI CONGELATI
- VOLUME EDIFICABILI IN CONVENZIONE
- LIMITI PROPRIETA' CONVENZIONANTI
- PROPRIETA' NON PARTECIPANTI

COMUNE DI SELARGIUS
 Provincia di Cagliari

P.R.U.
 Piano di Risanamento Urbanistico
"Is Corrias"
U.C.R.3 - COMPARTO SUD



PROPOSTA DI VARIANTE URBANISTICA
 Convenzionamento
1° Stralcio Attuativo

Piano Attuativo Vigente
 (Integrazioni e sostituzioni al prot. 31759 del 12/08/2016)

Studio LOBINA S.r.l. L'Ufficio Tecnico
 Architettura Urbanistica Ingegneria
 09047 Selargius (CA) Via Trieste, 93
 Tel. 070-84.65.17 Telefax 070-85.38.28
 E-mail: studiolorina@tiscali.it
E 04

I Progettisti: Arch. Luigi Lobina
 Scala: File Selargius \ 1 - IS CORRIAS UCR3 SUD
 1: 1.000

I Committenti: Sig.ra Colomo Caterina
 Sig.ra Pittalis Lorenza
 Sig. Pittalis Federico
 Sig. Lai Umberto
 Sig.ra Fioris Giovanna
 Sig.ra Fioris G. Agnese
 Date Nov. 2015 Agg.to Feb. 2016
 Sett. 2016