



Lotto	Superficie Lotto	Sup. Coperta	Volume Residenziale	Volume SS.CC.RR.	Volume E.E.P.	Volume totale (resid.+ss.cc.rr.)	Altezza
160	315,00	126,00	725,76	0,00	0,00	725,76	7,50
199	271,00	108,40	623,70	0,00	0,00	623,70	7,50


Larghezza max. cavedio m. 1.00

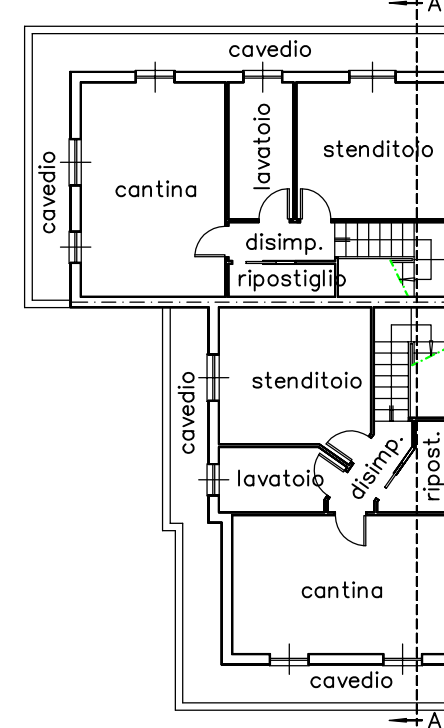


PIANO SEMINTERRATO

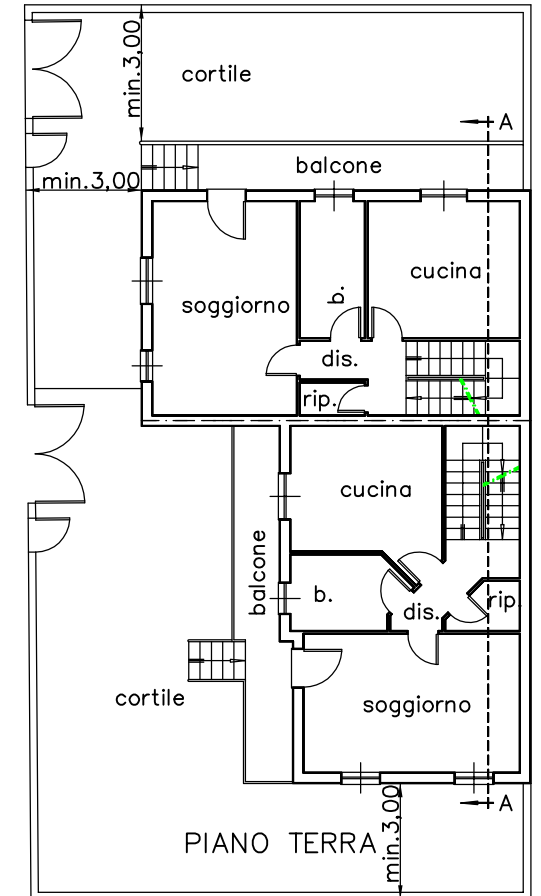


PIANO TERRA

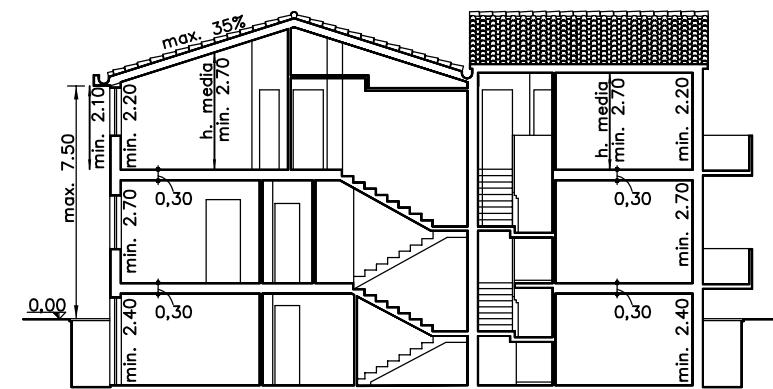

SEZIONE "A-A"

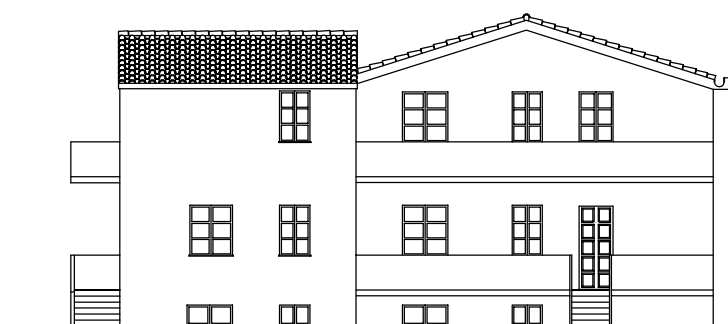

PROSPETTO

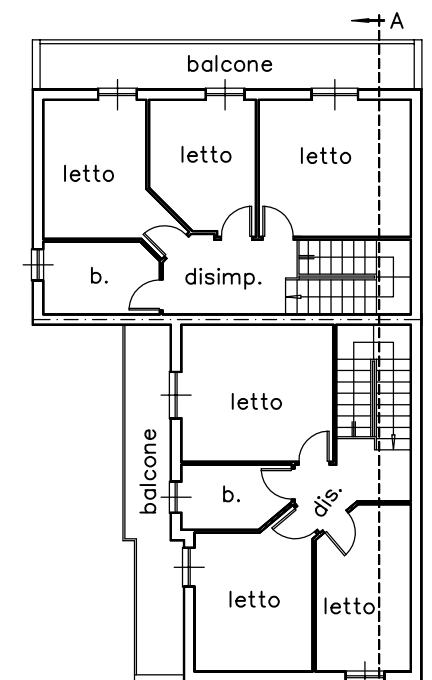

PIANO PRIMO

Comune di Selargius

Provincia di Cagliari

*Variante di assestamento al Comparto N°1 del P.R.U.
"Paluna San Lussorio" – Su Tremini de Baxiu"
Richiesta di procedere per stralcio funzionale.*

ELABORATO:

TIPO EDILIZIO "D"
FABBRICATI BINATO NEI LOTTI N° 160-199.

TAVOLA:

4d

PROGETTISTI:

Geom. Giuseppe Orrù

COMMITTENTE:

CONSORZIO Comparto N.1
(Il Presidente)

SCALA:

1:200

Ing. Alessandro Fanunza

DATA:

febbraio 2017

AGG:

agosto 2017