

Lotto	Superficie Lotto	Sup. Coperta	Volume Residenziale	Volume SS.CC.RR.	Volume E.E.P.	Volume totale (resid.+ss.cc.rr.)	Altezza
101	144,00	57,60	0,00	378,00	0,00	378,00	7,50
102	132,00	52,80	0,00	345,00	0,00	345,00	7,50
141	138,00	55,20	0,00	358,50	0,00	358,50	7,50
143	175,00	70,00	0,00	463,50	0,00	463,50	7,50
144	134,00	53,60	0,00	352,50	0,00	352,50	7,50
149	152,00	60,80	0,00	398,00	0,00	398,00	7,50
168	139,00	55,60	0,00	390,00	0,00	390,00	7,50
214	146,00	58,40	0,00	350,52	0,00	350,52	7,50
216	165,00	66,00	0,00	431,10	0,00	431,10	7,50
217	197,00	78,80	0,00	516,00	0,00	516,00	7,50
218	182,00	72,80	0,00	474,30	0,00	474,30	7,50
219	143,00	57,20	0,00	360,00	0,00	360,00	7,50
220	153,00	61,20	0,00	399,30	0,00	399,30	7,50
221	134,00	53,60	0,00	245,10	0,00	245,10	7,50
222	138,00	55,20	0,00	359,40	0,00	359,40	7,50
	2.272,00		0,00	5.821,22	0,00	5.821,22	

Comune di Selargius

Provincia di Cagliari

*Variante di assestamento al Comparto N°1 del P.R.U.
"Paluna San Lussorio" - Su Tremini de Baxiu"
Richiesta di procedere per stralcio funzionale.*

ELABORATO:

TIPO EDILIZIO "E"

FABBRICATI A SCHIERA DEI LOTTI NN.

101, 102, 141, 143, 144, 149, 168, 214, 216,
217, 218, 219, 220, 221, 222.

TAVOLA:

4e

PROGETTISTI:

Geom.Giuseppe Orrù

COMMITTENTE:

CONSORZIO Comparto N.1

(Il Presidente)

SCALA:

1:200

Ing.Alessandro Fanunza


DATA:

febbraio 2017


AGG:

agosto 2017


VIA G. VERDI 5/A - 09047 SELARGIUS (CA) TEL. 070/852384 eppe.orrù@gmail.com

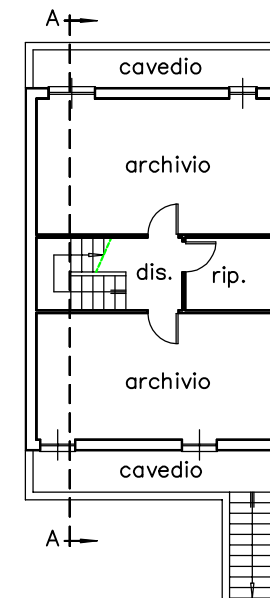


PIANO SEMINTERRATO

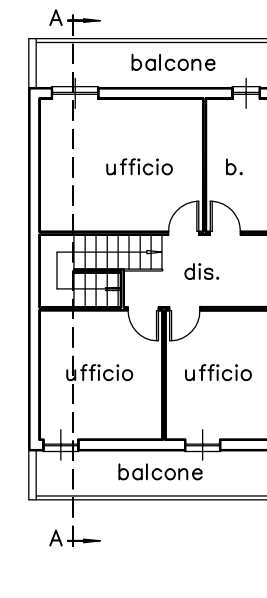


PIANO PRIMO

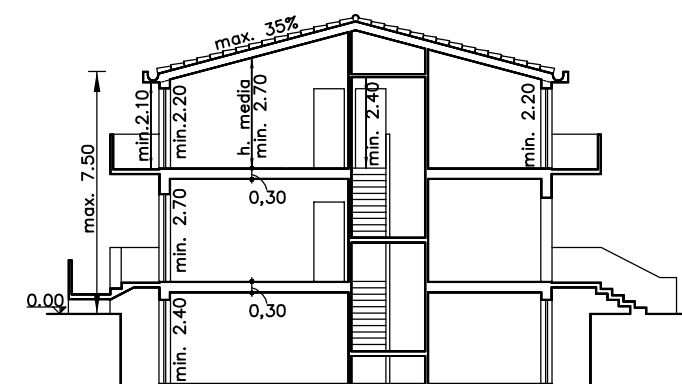

SEZIONE "A-A"

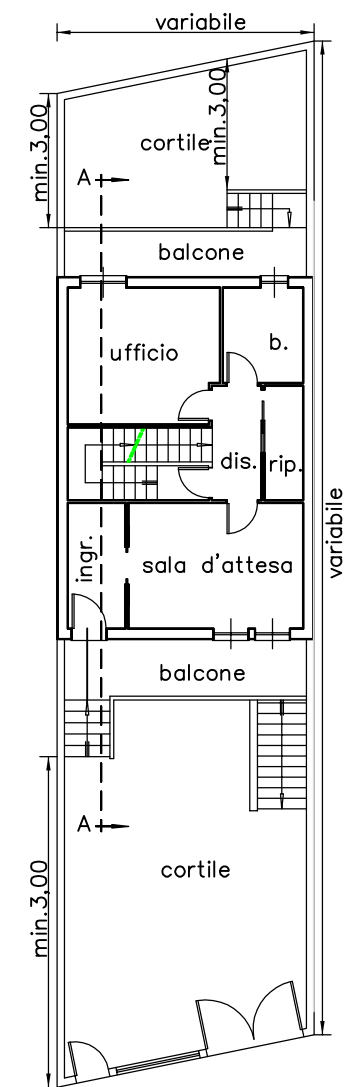

PIANO TERRA

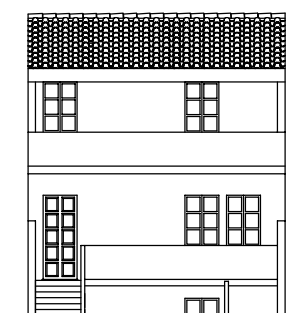

PROSPETTO