

Stralcio catastale (dati N.C.E.U. : Fg.38, Mapp. 751)

Scala 1:1.000



Stralcio foto satellitare

Scala 1:1.000



Stralcio PUC

Scala 1:5.000



Volumetrie servizi connessi alla residenza già realizzate

Scala 1:5.000

Studio Tecnico di Ingegneria
Dott. Ing. Dario Boi
Via Rossini, 6
Cagliari
Cell. 393 8832707
e-mail ing.darioboib@gmail.com

Comune di Selargius (CA)

Oggetto: RICHIESTA DI VARIAZIONE NON SOSTANZIALE DI TRASFORMAZIONE DELLA VOLUMETRIA PER SERVIZI CONNESSI, IN VOLUMETRIA PER LA RESIDENZA, AI SENSI DELL'ART. 11 DELLA L.R. 23/1985, COMMA 2ter, DEL LOTTO NUMERO 4 - BLOCCO C/U, DEL PIANO DI LOTTIZZAZIONE "SAN LUSSORIO".

Elaborato: Stralcio catastale - Stralcio foto satellitare - Stralcio PUC - Elaborati Planivolumetrici - Tabelle volumetriche approvate e in variante

Il Committente
Sig.ra Valentina Palumo


Scala: 1:500
1:2.000
1:5.000

Il Progettista
Dott. Ing. Dario Boi




Tavola 1

Data 18 maggio 2021 Revisione 001 Aggiornamento Protocollo

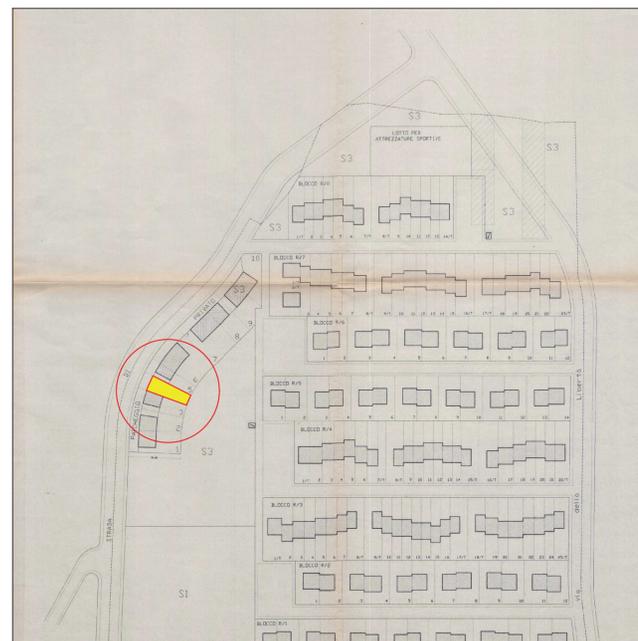

Planivolumetrico lottizzazione "San Lussorio"

Scala 1:2.000

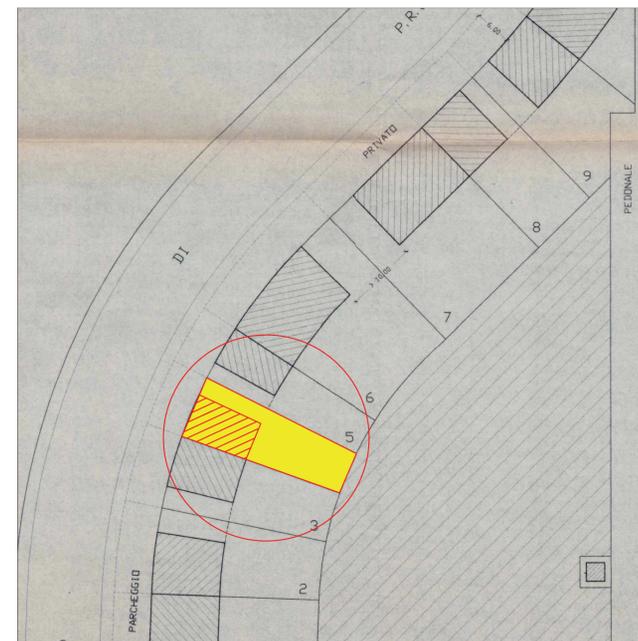

Planivolumetrico blocco C/U

Scala 1:500

P.D.L. SAN LUSSORIO – LOTTO C/U-4 - PARAMETRI DEL LOTTO URBANISTICO APPROVATO							
Lotto	Superficie m ²	Vol. Max Resid. m ³	Vol. NON Res. m ³	Vol. Totale m ³	Indice m ³ /m ²	Sup. Cop. m ²	Altezza Max. m
4	295,00	0,00	413,00	413,00	1,40	73,75	7,50

Parametri lotto numero 4 - APPROVATO

P.D.L. SAN LUSSORIO – LOTTO C/U-4 - PARAMETRI DEL LOTTO URBANISTICO IN VARIANTE							
Lotto	Superficie m ²	Vol. Max Resid. m ³	Vol. NON Res. m ³	Vol. Totale m ³	Indice m ³ /m ²	Sup. Cop. m ²	Altezza Max. m
4	295,00	413,00	0,00	413,00	1,40	73,75	7,50

Parametri lotto numero 4 - IN VARIANTE