

**VARIANTE DI ASSESTAMENTO FINALE DEL
 PIANO DI EDILIZIA ECONOMICA E POPOLARE
 "Canelles - San Lussorio (ex Piano CE.S.A.)"**

TAVOLA

argomento:
**PERMUTE TRA U.N.I.T. E COMUNE
 INSERITE SU BASE CATASTALE**
 SCALA 1:500



ARCHITETTO
ALCEO VADO
 VIALE TRIESTE 18
 09047 SELARGIUS (CA)
 Tel. & fax 0709 24 29
 Teleselezione 046 04 09 1281
 Fax 046 04 09 1282



per lo studio tecnico di progettazione:

Referenze dell'Amministrazione
 il Sindaco:
Gian Franco Cappai
 l'Assessore all'Urbanistica:
Dot. Ing. Luigi Concu

Professionalista incaricato:
Dot. Arch. Alceo Vado
 Collaborazione tecnica:
Geom. Salvatore Siddi

per la Committenza:

approvato con:

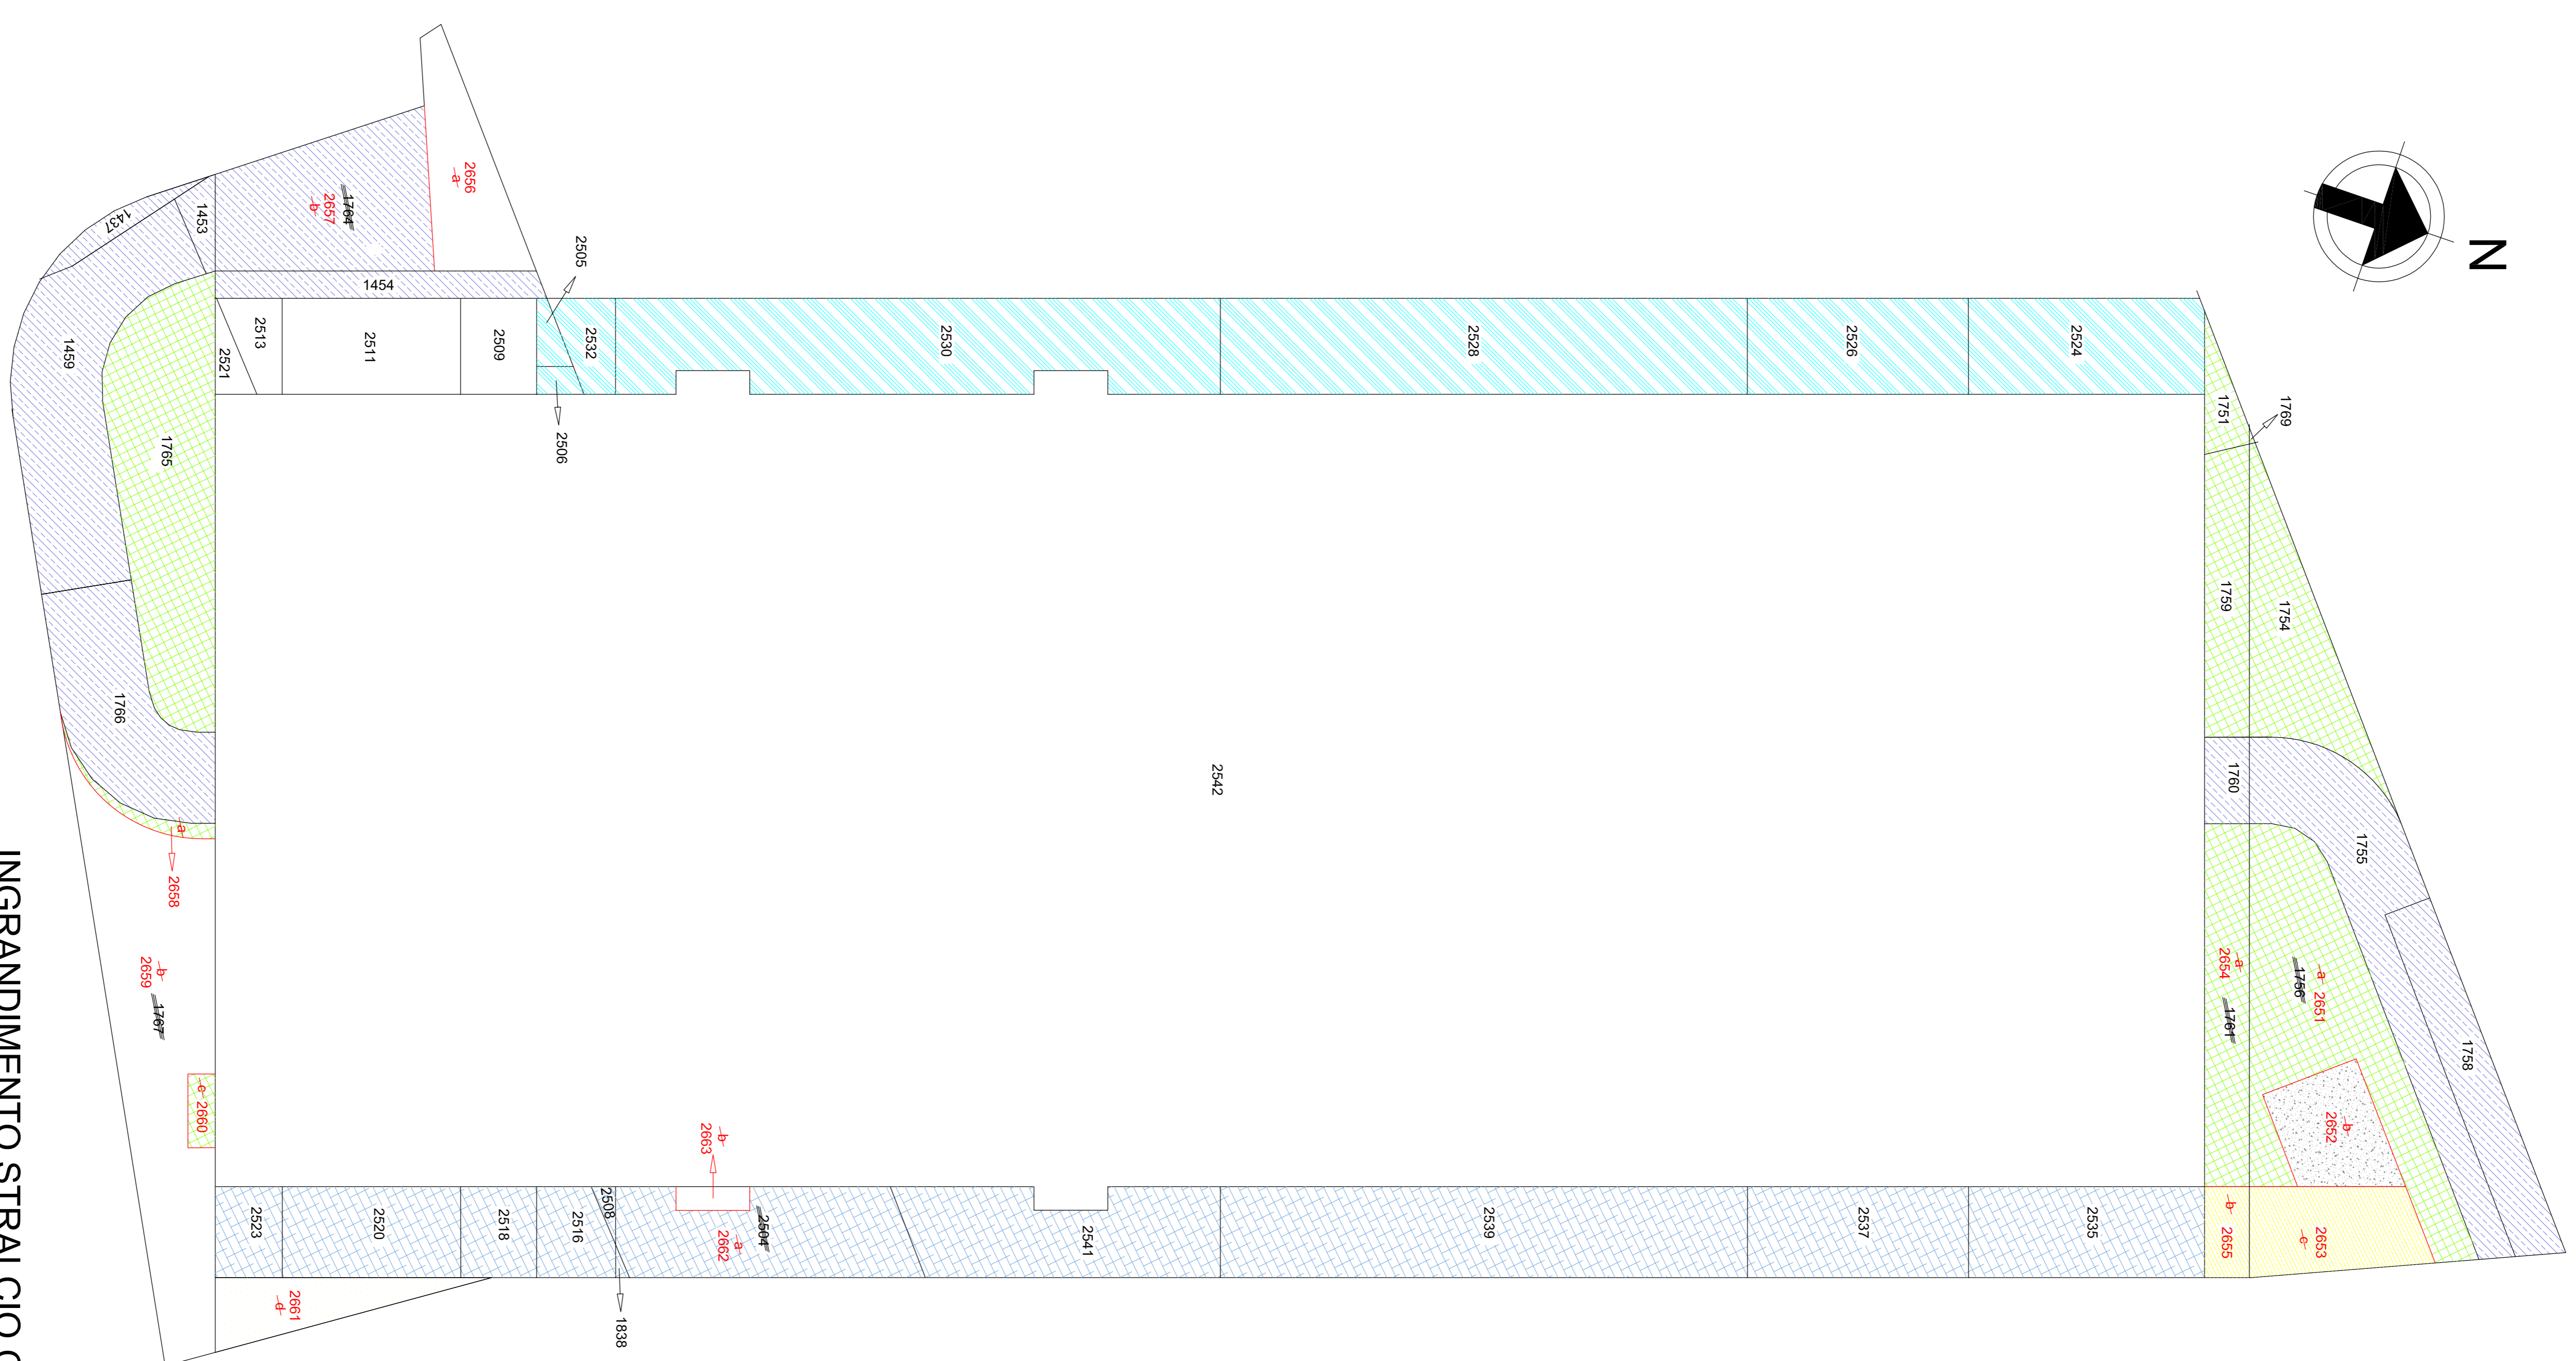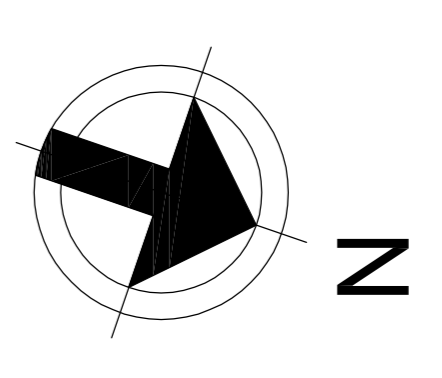

INGRANDIMENTO STRALCIO CATASTALE (Scala 1:500)

DIMOSTRAZIONE DEGLI SCAMBI DI DESTINAZIONE E PROPRIETA' DELLE AREE

LEGENDA

- Area "S1" da Convenzione del 30/09/2005
- Area da "S3" alla UNIT S.r.l. (pertinenza lotto 89)
- Area da "S3" alla UNIT S.r.l. (cabina elettrica)
- Area da "S4" alla UNIT S.r.l. (pertinenza lotto 89)
- Area da Viabilità alla UNIP S.r.l. (pertinenza lotto 89)
- Area dalla UNIP S.r.l. (cabina elettrica) a "S3"
- Area da Viabilità a "S4"
- Area da "S3" a "S4" (cambio di destinazione)
- Area da Viabilità a "S4"
- Linee nuovo frazionamento

DA COMUNE A UNIT S.r.l.

DA "S3" A LOTTO 89 (mq. 412) (mq. 444)
 DA "S3" A CAB. EL. (mq. 321) (mq. 459)
 DA VIAB. A LOTTO 89 (mq. 459)

DA UNIT S.r.l. A COMUNE

DA CAB. EL. A "S3" (mq. 25) (mq. 597)
 DA LOTTO 89 A "S4" (mq. 492)
 DIFFERENZA "S4" (mq. 80)

DA COMUNE A COMUNE


(cambio di destinazione)
 DA "S3" A "S4" (mq. 59)
 DA VIAB. A "S4" (mq. 30)

Are destinate a parcheggio pubblico "S4" indicate nella Convenzione del 30/09/2005


- 1680/parte are 0,44
- 1680/parte are 0,43
- 1680/parte are 1,06
- 1681/parte are 1,24
- 1682/parte are 0,07
- 1683/parte are 0,05
- 1683/parte are 0,16
- 1683/parte are 0,36
- 1683/parte are 0,08
- 1682/parte are 0,04
- sommario are 3,93

Are destinate a parcheggio pubblico "S4" effettivamente in cessione (diff. +mq. 80)


- 2524 (ex 1683/a) are 0,88
- 2526 (ex 1683/a) are 0,66
- 2528 (ex 1683/a) are 1,52
- 2530 (ex 1683/a) are 1,65
- 2532 (ex 1683/a) are 0,10
- 2500 (ex 1634/a) are 0,09
- 2506 (ex 1634/a) are 0,03
- sommario are 4,73

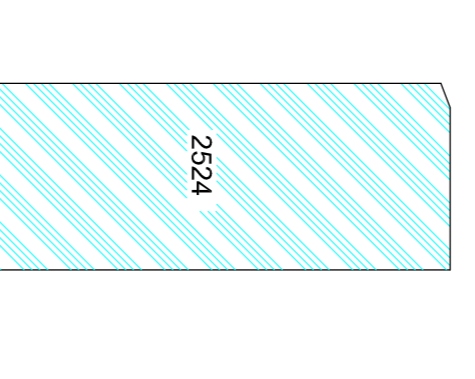


DA CAB. EL. A "S3"
 (mq. 29)

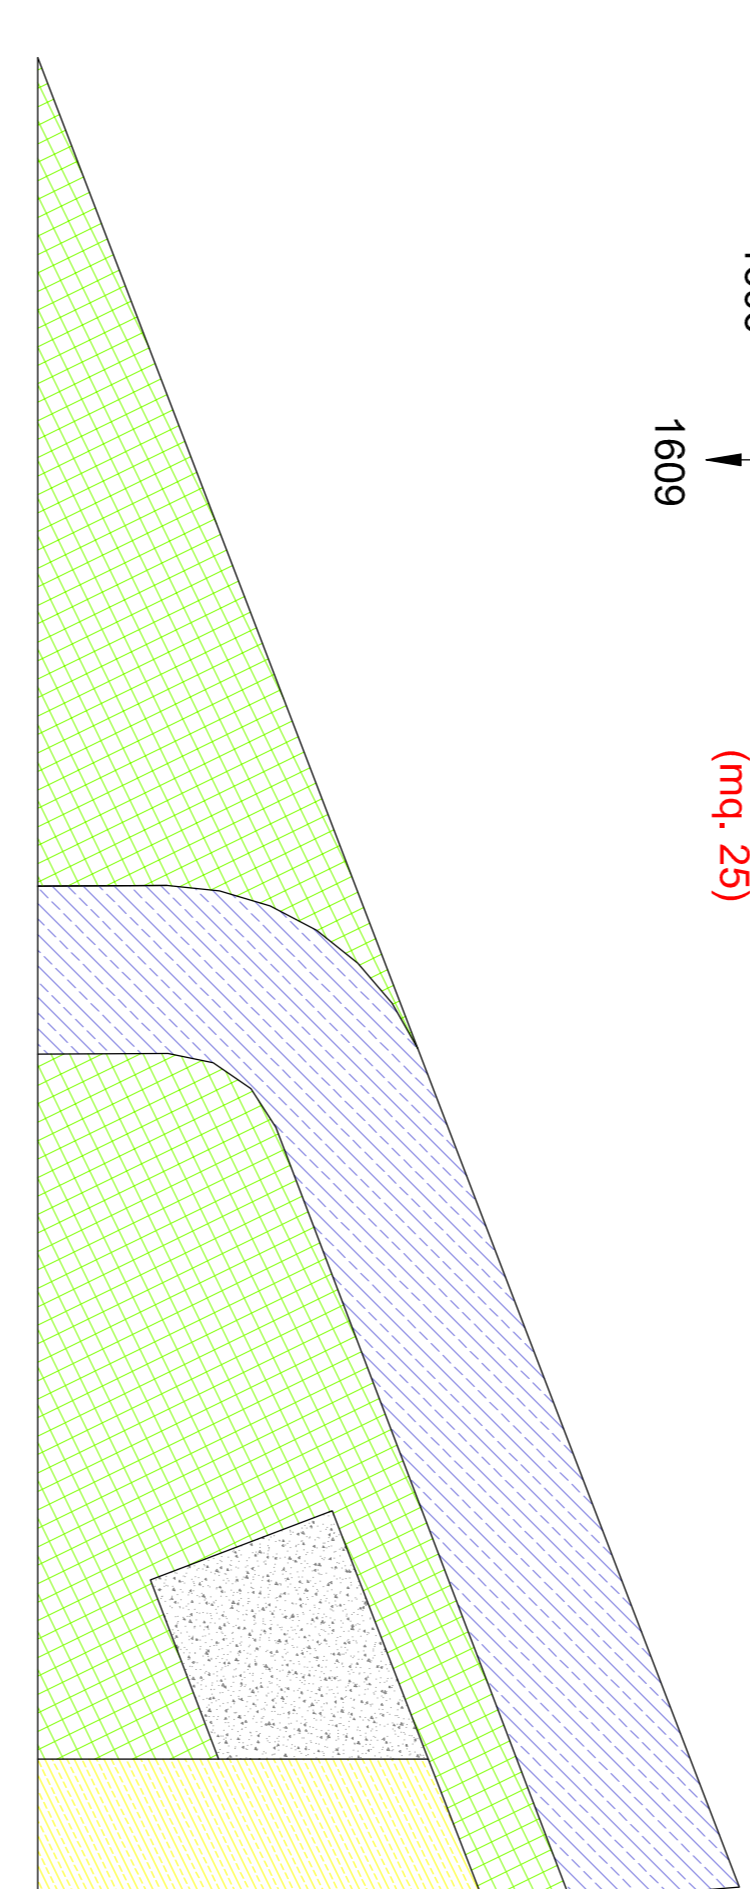


DA "S3" A LOTTO 89 (mq. 271) (108+163)
 DA VIAB. A LOTTO 89 (mq. 164)
 DA "S3" A CAB. EL. (mq. 32)
 DA "S3" A "S4" (mq. 59)

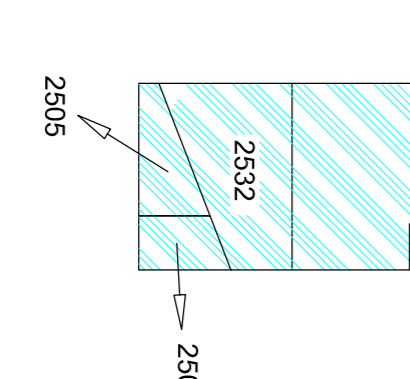

DA "S3" A LOTTO 89 (mq. 141) (132+9+6)
 DA VIAB. A LOTTO 89 (mq. 321)

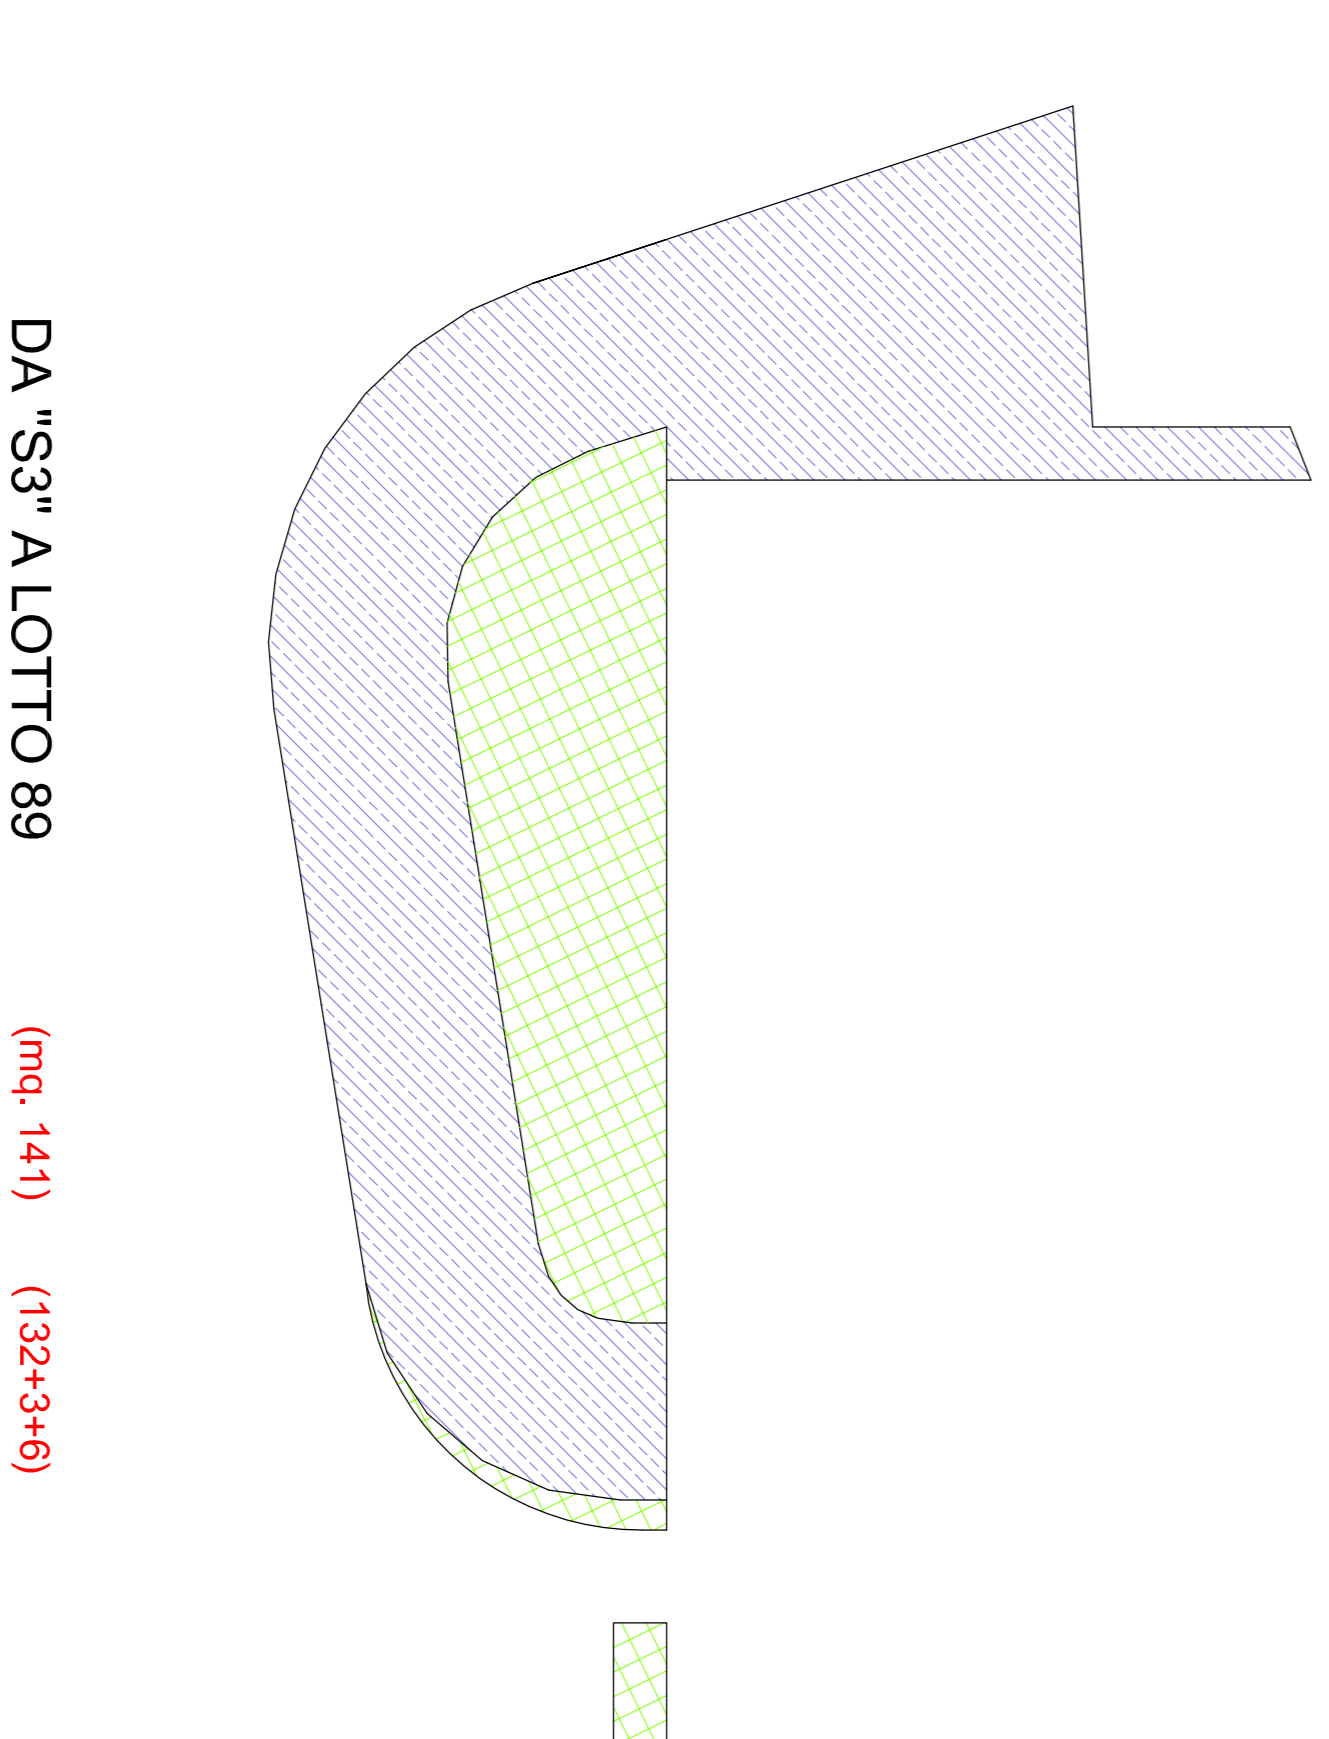

DA "S3" A "S4"
 (mq. 29)

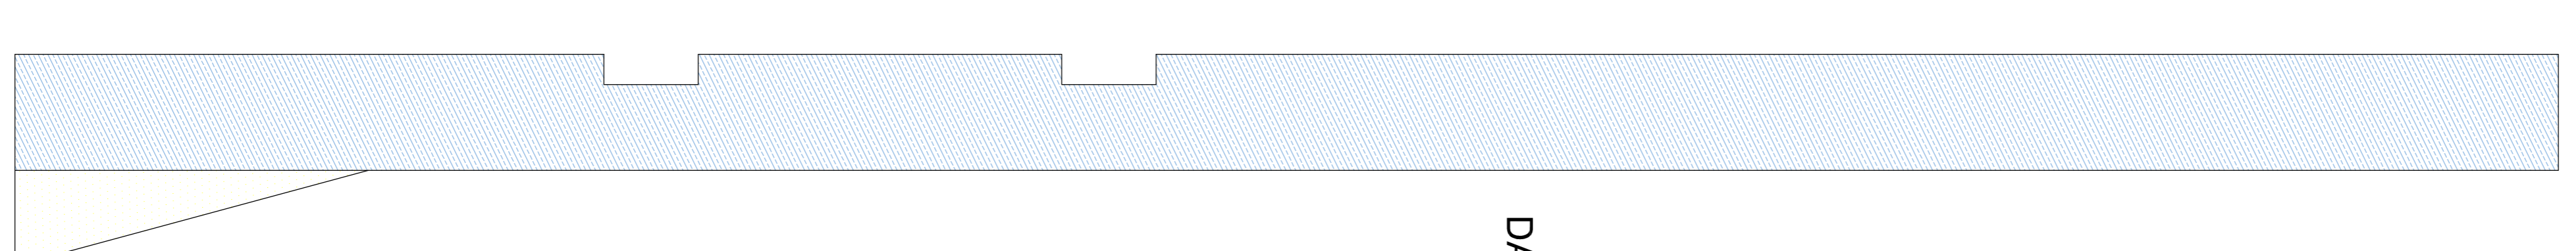

DIMOSTRAZIONE PERMUTE (con dati del frazionamento)

1602	are 0,09	da Cabina elettrica a "S3"
1606	are 0,07	da Cabina elettrica a "S3"
1609	are 0,09	da Cabina elettrica a "S3"
1751	are 0,13	da "S3" alla UNIT S.r.l.
1754	are 0,50	da "S3" alla UNIT S.r.l.
1789	are 0,02	da "S3" alla UNIT S.r.l.
1785	are 0,97	da "Viabilità" alla UNIT S.r.l.
1758	are 1,83	da "S3" alla UNIT S.r.l.
1759	are 1,06	da "S3" alla UNIT S.r.l.
a 2651	are 0,32	da "S3" a Cabina elettrica
b 2652	are 0,45	da "S3" a "S4"
c 2653	are 0,45	da "Viabilità" alla UNIT S.r.l.
1758	are 0,54	da "S3" alla UNIT S.r.l.
1759	are 0,43	da "S3" alla UNIT S.r.l.
1780	are 0,13	da "Viabilità" alla UNIT S.r.l.
1761	are 0,70	da "S3" alla UNIT S.r.l.
a 2654	are 0,57	da "S3" alla UNIT S.r.l.
b 2655	are 0,13	da "S3" a "S4"
1764	are 1,61	da "S3" a "S4"
a 2656	are 0,54	da Viabilità alla UNIT S.r.l.
b 2657	are 1,07	da Viabilità alla UNIT S.r.l.
1454	are 0,28	da Viabilità alla UNIT S.r.l.
1453	are 0,05	da Viabilità alla UNIT S.r.l.
1437	are 0,10	da Viabilità alla UNIT S.r.l.
1459	are 1,09	da Viabilità alla UNIT S.r.l.
1765	are 1,32	da "S3" alla UNIT S.r.l.
1766	are 0,62	da Viabilità alla UNIT S.r.l.
1767	are 1,96	da "S3" alla UNIT S.r.l.
a 2658	are 0,06	da "S3" alla UNIT S.r.l.
b 2659	are 1,57	da "S3" alla UNIT S.r.l.
c 2660	are 0,03	da "S3" alla UNIT S.r.l.
d 2661	are 0,30	da "S3" a "S4"
2523	are 0,16	dalla UNIT S.r.l. a "S4"
2520	are 0,47	dalla UNIT S.r.l. a "S4"
2518	are 0,19	dalla UNIT S.r.l. a "S4"
2516	are 0,18	dalla UNIT S.r.l. a "S4"
2508	are 0,02	dalla UNIT S.r.l. a "S4"
1838	are 0,01	dalla UNIT S.r.l. a "S4"
2504	are 0,75	dalla UNIT S.r.l. a "S4"
a 2662	are 0,70	dalla UNIT S.r.l. a "S4"
b 2663	are 0,05	dalla UNIT S.r.l. a "S4"
2541	are 0,77	dalla UNIT S.r.l. a "S4"
2539	are 1,31	dalla UNIT S.r.l. a "S4"
2537	are 0,55	dalla UNIT S.r.l. a "S4"
2535	are 0,56	dalla UNIT S.r.l. a "S4"