

LEGENDA

- SEDIME STRADALE DI PROGETTO
- PROPRIETA' SOC. PROMA s.r.l. e FASTE s.r.l.
- AREA DA ESPROPRIARE
- AREA DA ALIENARE



COMUNE DI SELARGIUS
PROVINCIA DI CAGLIARI



**REALIZZAZIONE DI UN CENTRO COMMERCIALE - BRICOMAN ITALIA -
VARIANTE URBANISTICA E PIANO ATTUATIVO**

commitente
PROMA S.R.L.

FASTE S.R.L.

progetto

F	Architettura
P	Ingegneria civile
P	Planificazione territoriale

ORDINE INGEGNERI
PROVINCIA DI SASSARI
Dr. Ing. Franco Piga
N. 393


oggetto
PROPOSTA PIANO ATTUATIVO
PLANIMETRIA ESPROPRI

scala
1:1.000

data

elaborato
08

aggiornamenti		n.		data		n.		data	
n.	data	n.	data	n.	data	n.	data	n.	data

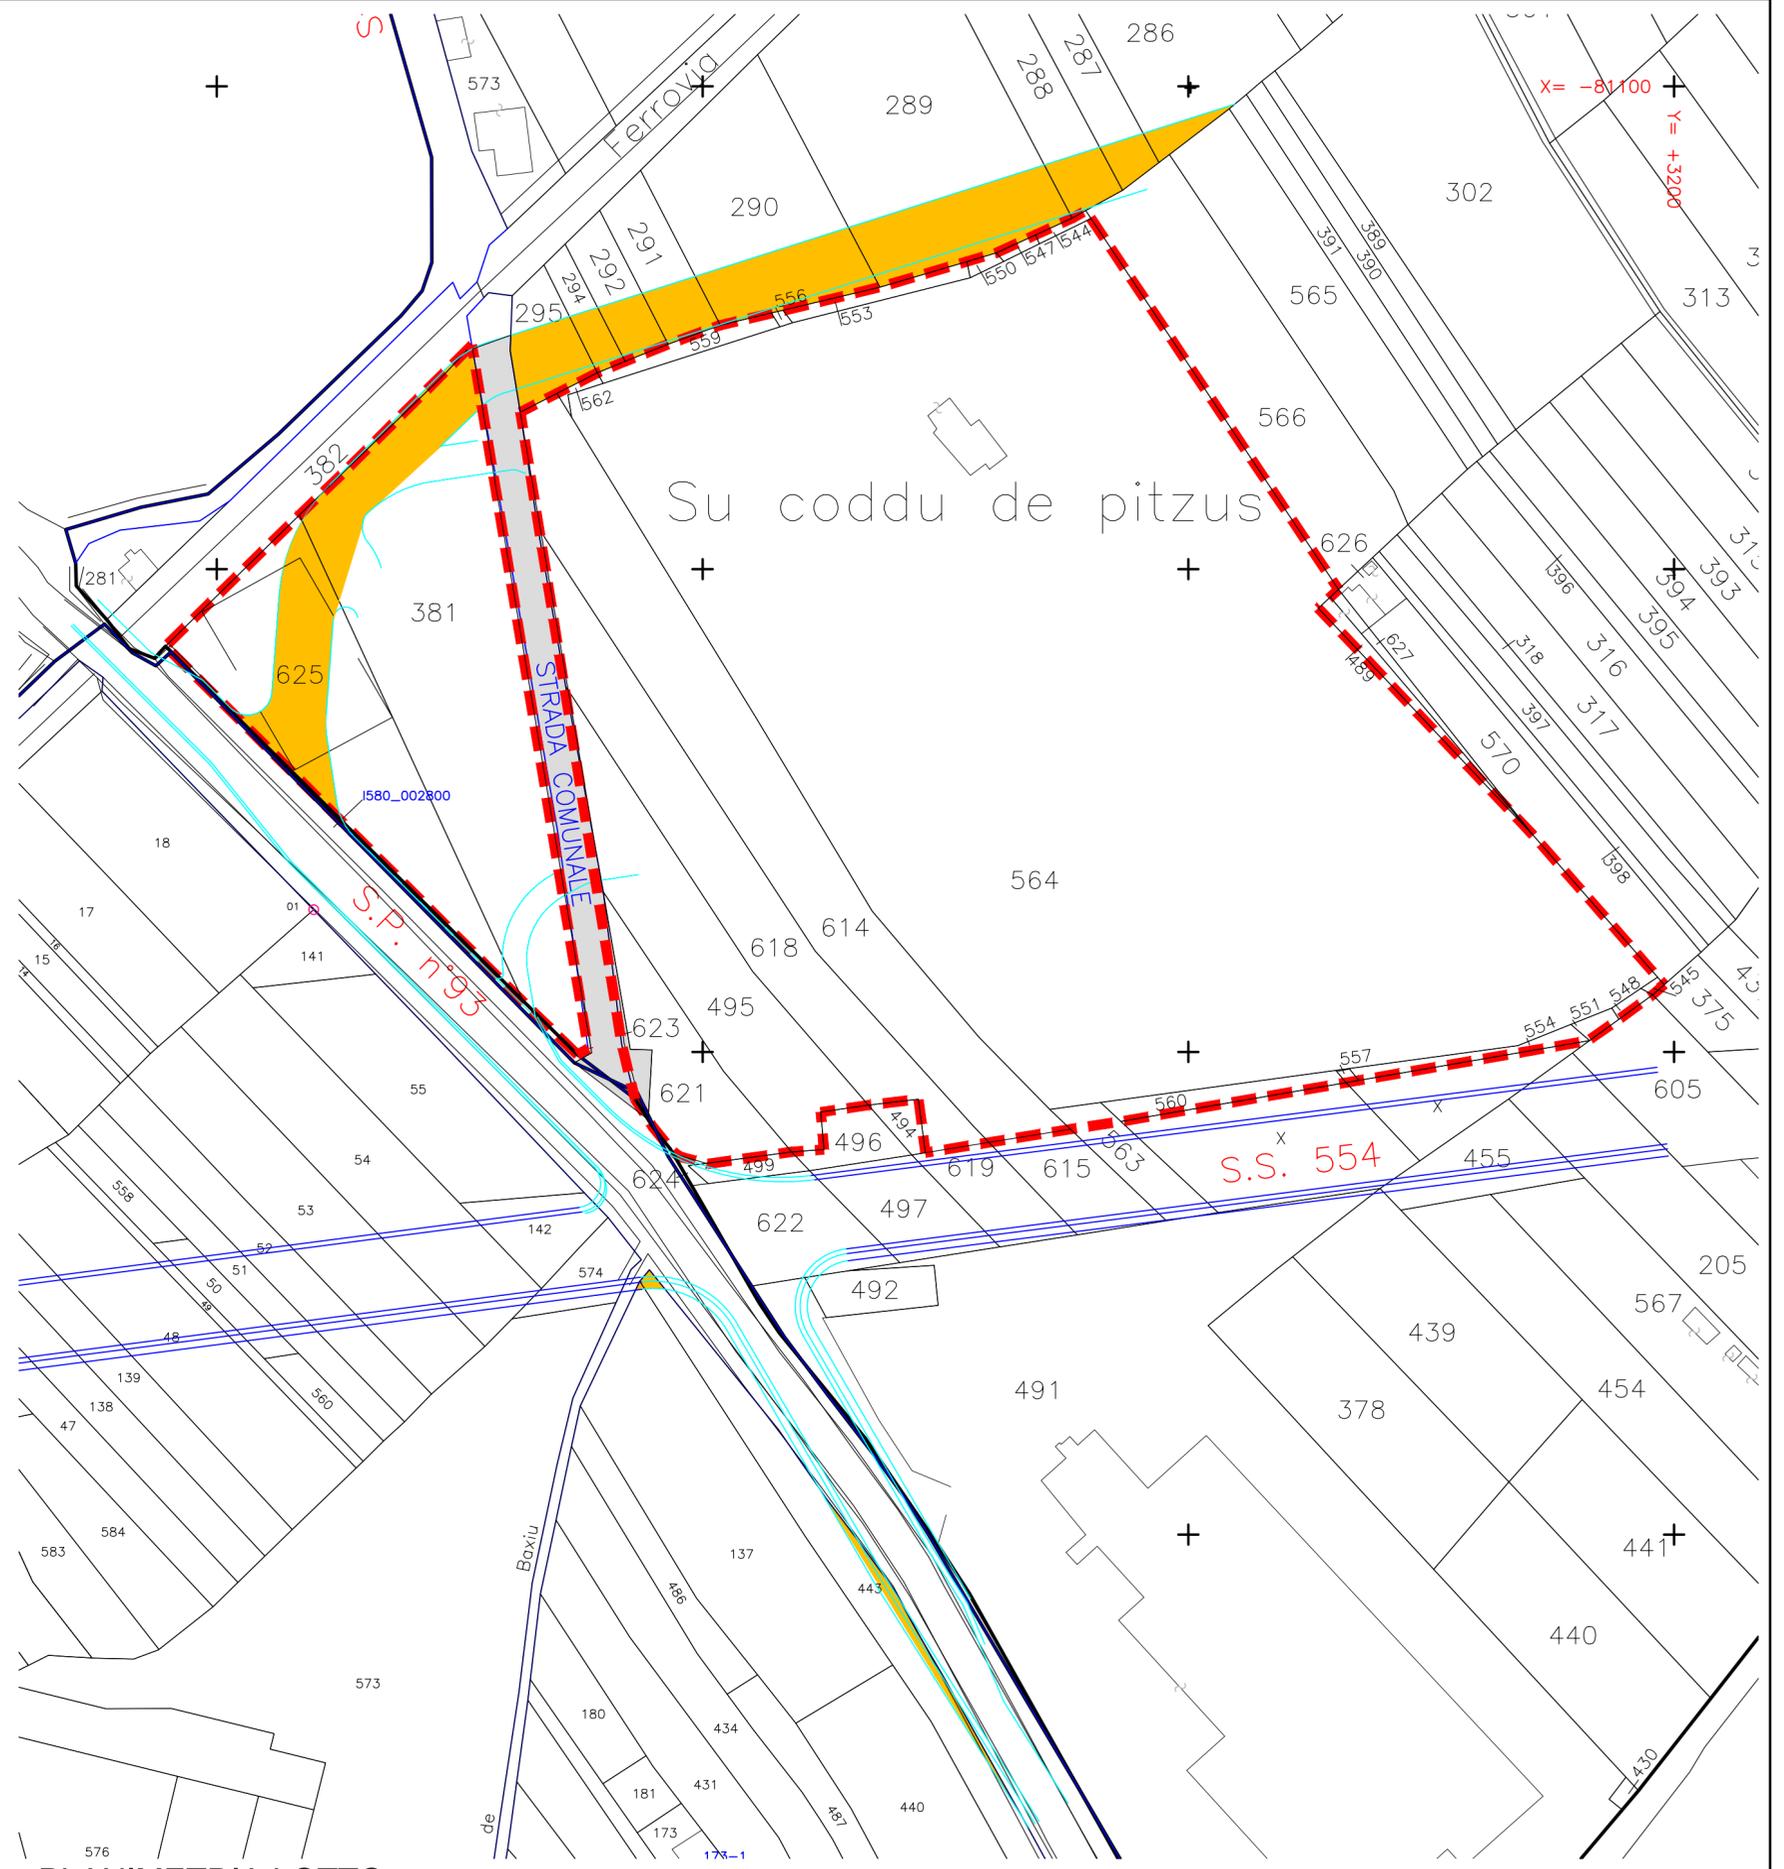

PLANIMETRIA LOTTO