


PLANIMETRIA
SCALA 1:500

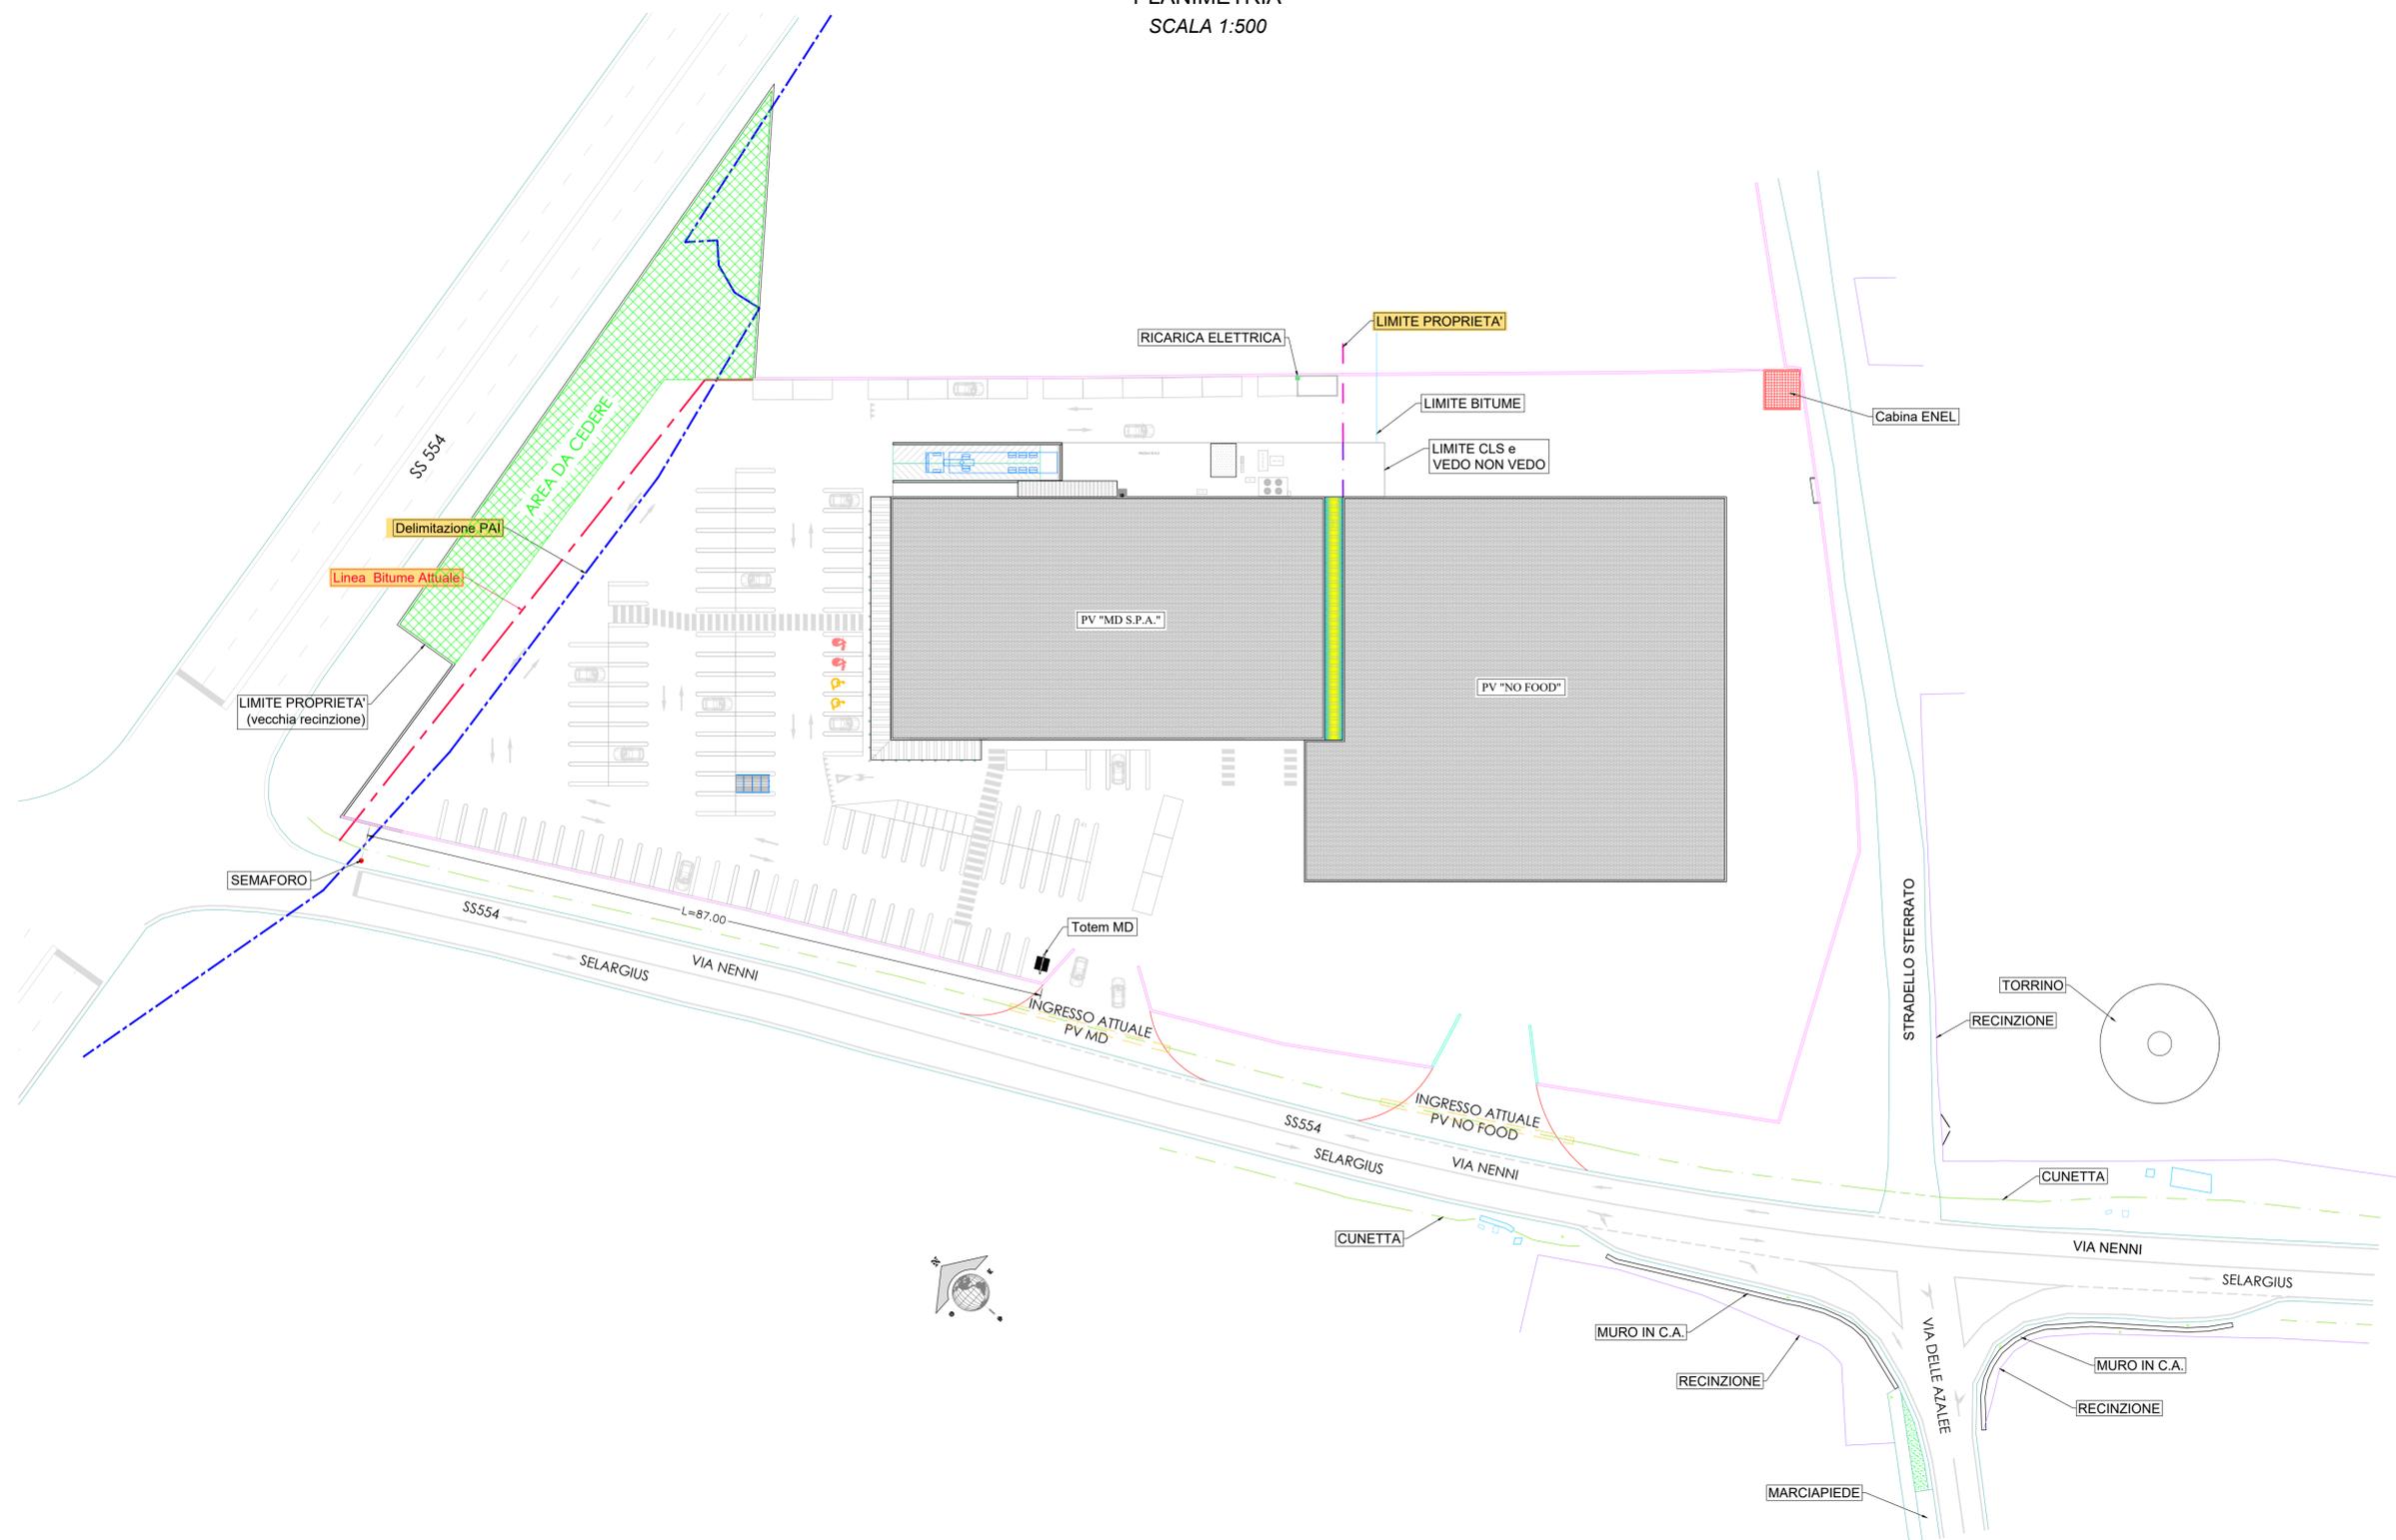

 **COMUNE DI SELARGIUS**
PROVINCIA DI CAGLIARI

PROGETTO:
ADEGUAMENTO VIABILITA' VEICOLARE PER IL MIGLIORAMENTO DELLA SICUREZZA DELLA CIRCOLAZIONE STRADALE, NEL TRATTO DELLA VIA NENNI COMPRESO TRA LA SS554 E LA VIA DELLE AZALEE
Progetto Definitivo

OGGETTO:
PLANIMETRIA GENERALE
STATO ATTUALE

COMMITTENTE:
MD Immobiliare S.p.A.
Zona Industriale A.S.I. - Capannone 18 - Gricignano di Aversa (CE)



TAVOLA		SCALA
Tav.04		1:500
		DATA
		Dicembre 2017
REV.	DATA	COMMENTO
REV.00	17.08.2017	PRIMA EMISSIONE
REV.01	28.12.2017	RE Dichiesta Integrazioni Prot. ADDI-1088/17/12/2017/004794
COD. DOCUMENTO: 116-16_MD_Selargius-Viabilita'_Rev.01_28.12.2017.dwg		

IL PROGETTISTA
Ing. Valerio Manca


COLLABORATORI
Ing. Francesco Contini
Ing. Andrea Caria
Ing. Ilaria Finnu
Geom. Pierluigi Orrù

IL COMMITTENTE
MD IMMOBILIARE S.p.A.