




MURO DI CONTENIMENTO "M2"

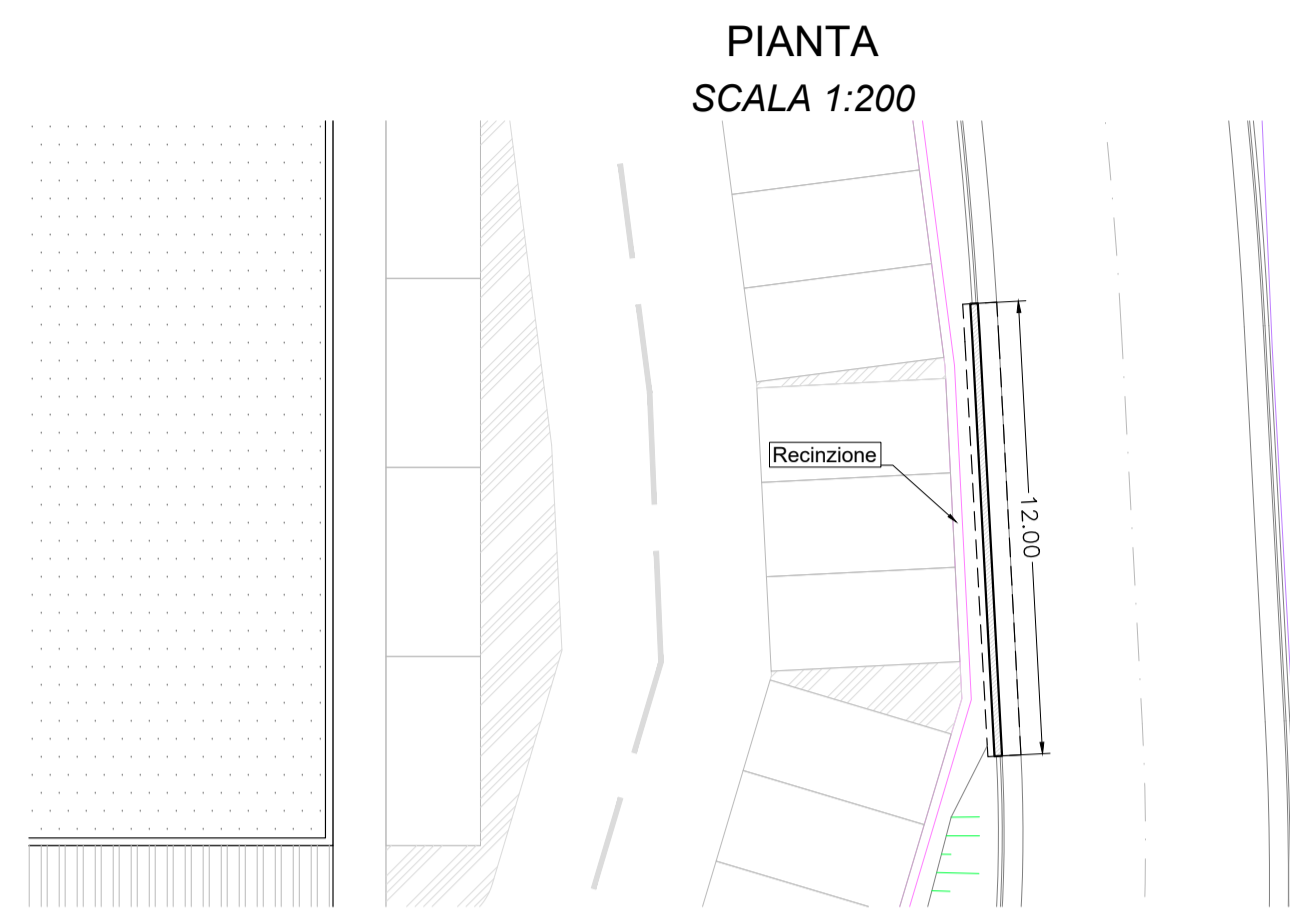


PROSPETTO SCALA 1:100

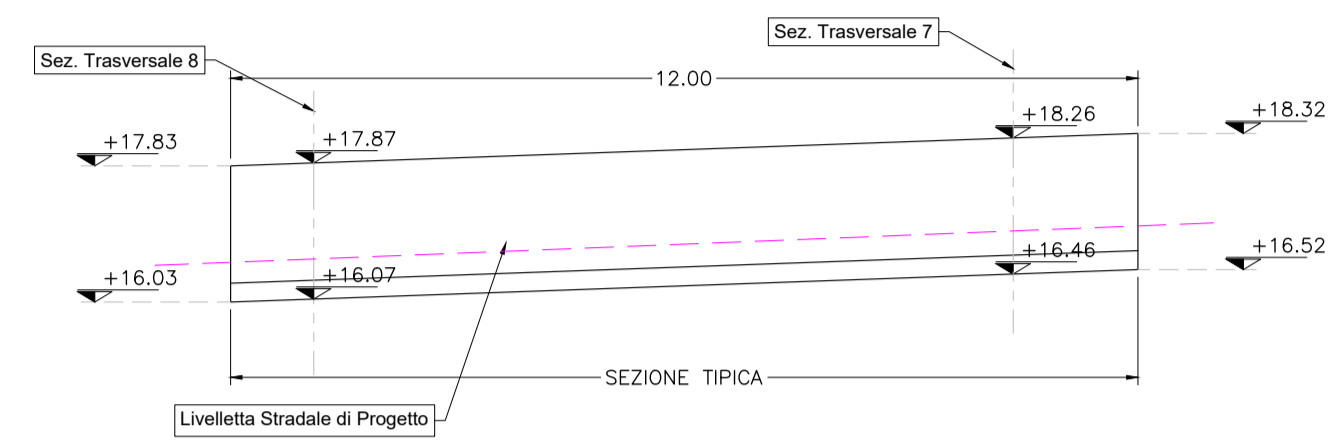

ARMATURE METALLICHE SCALA 1:25 MURO M2

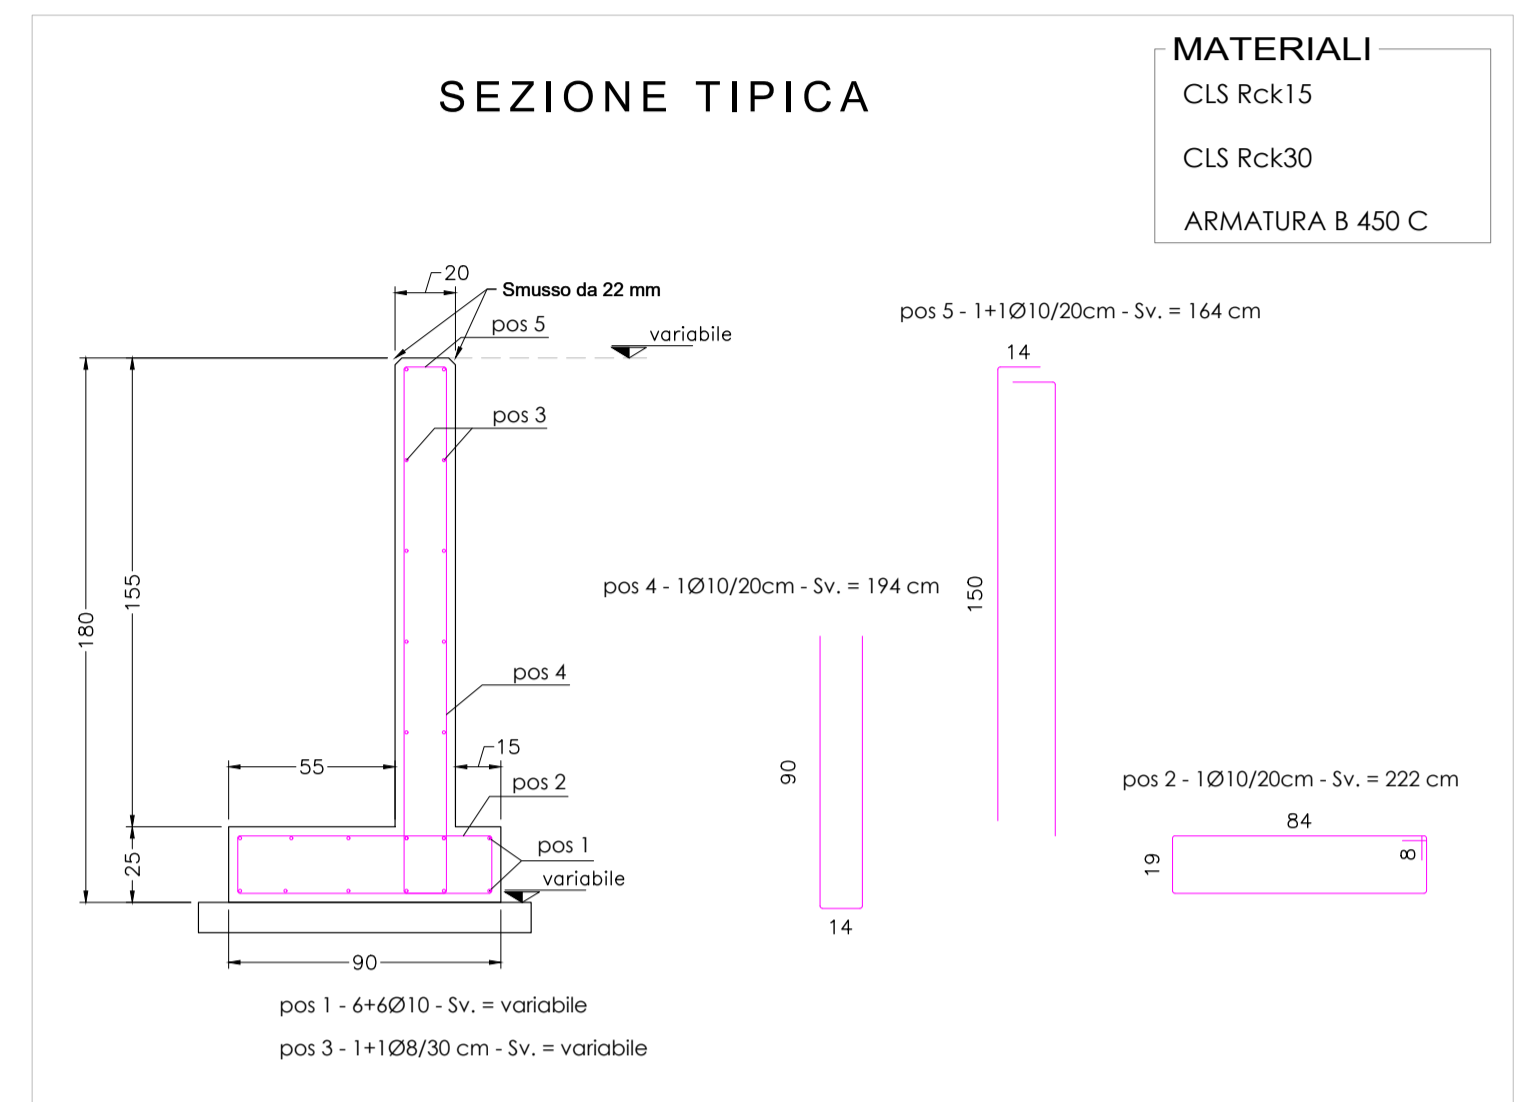



MURO DI CONTENIMENTO "M1"

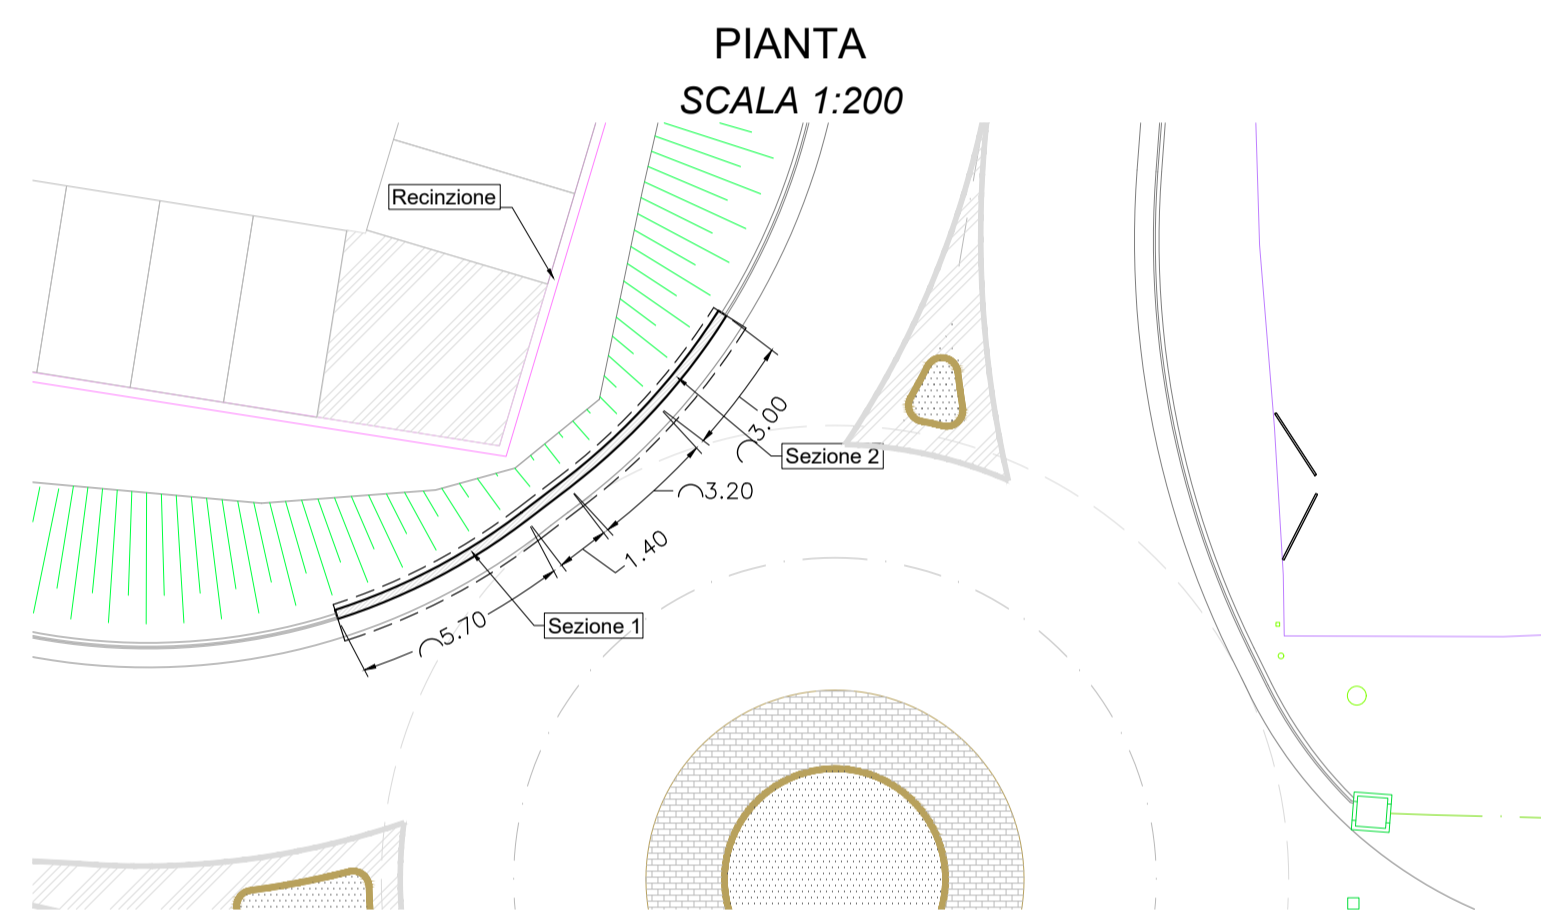

PROSPETTO SCALA 1:100



ARMATURE METALLICHE SCALA 1:25 MURO M1

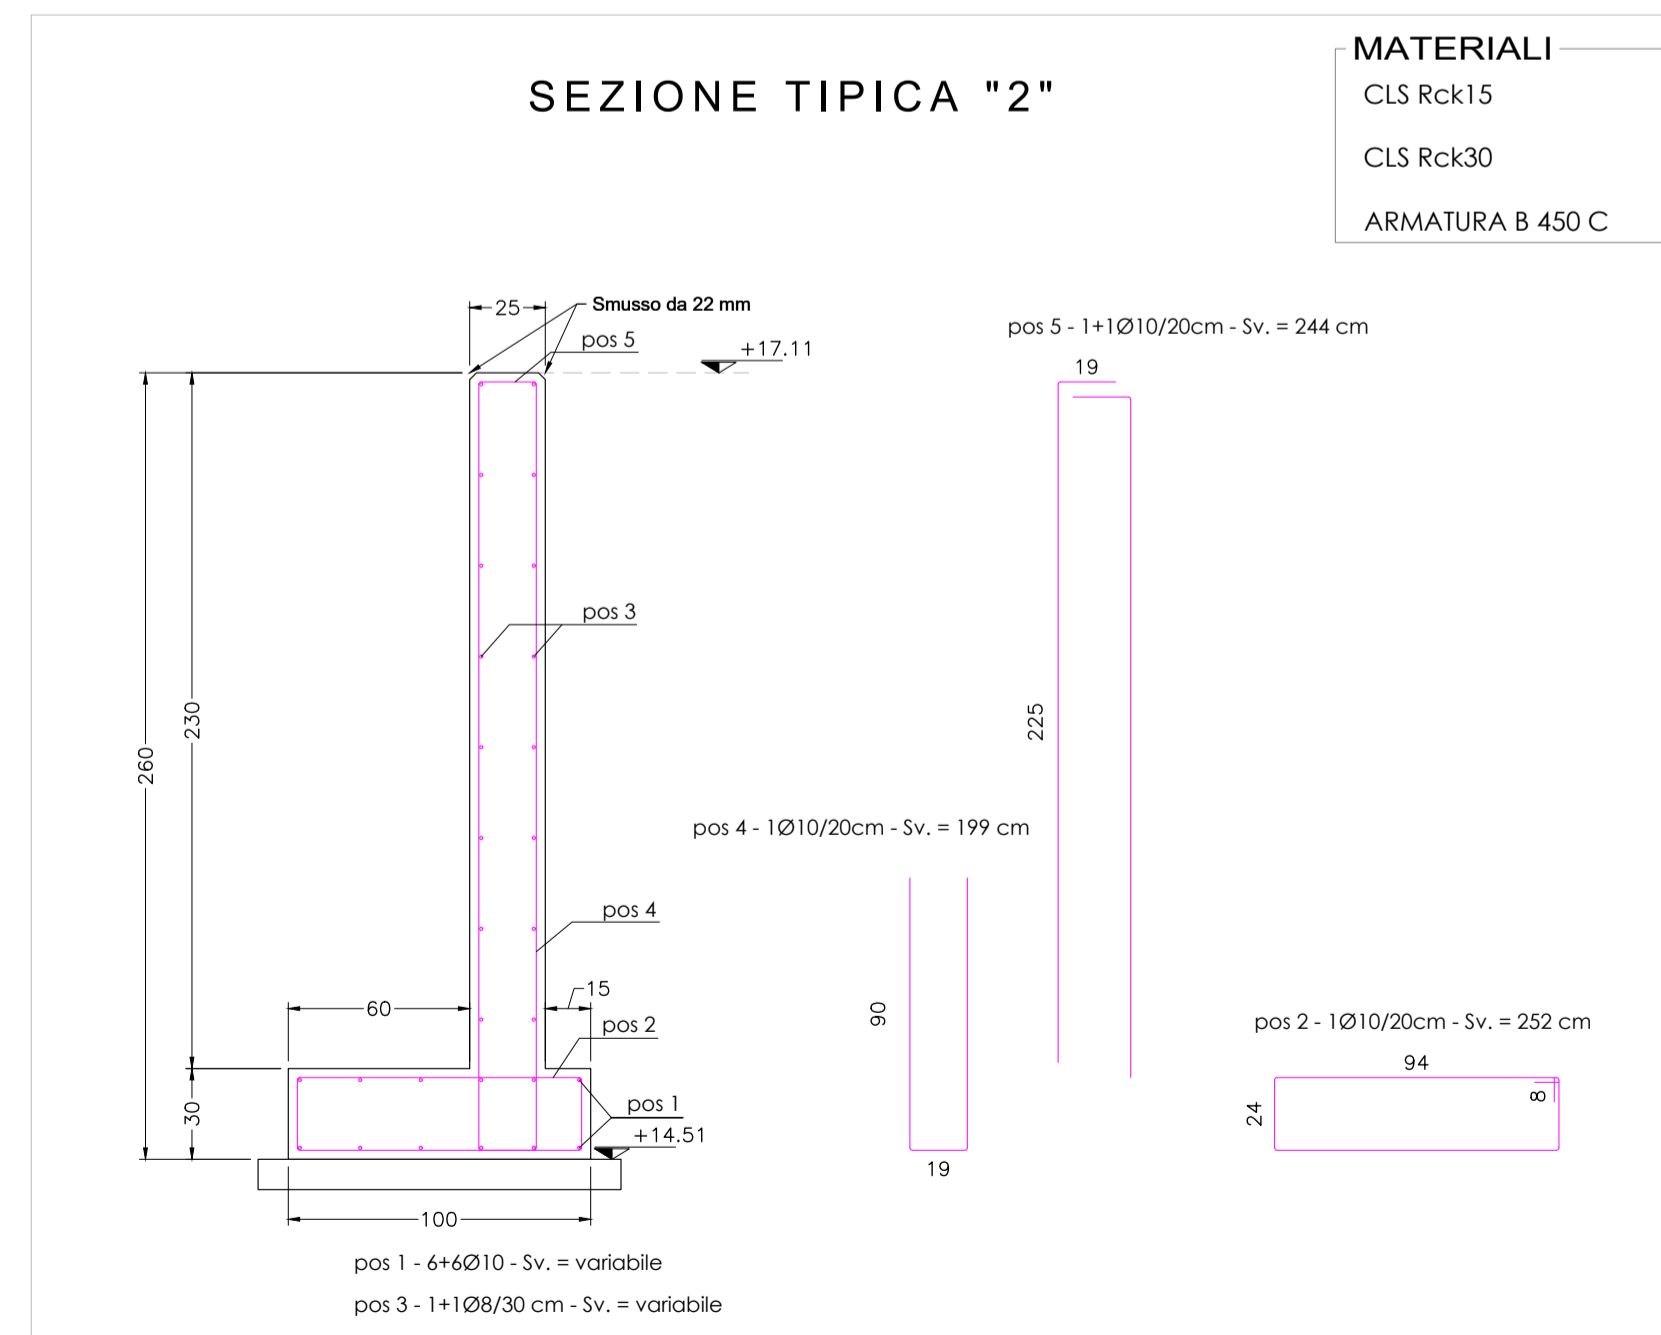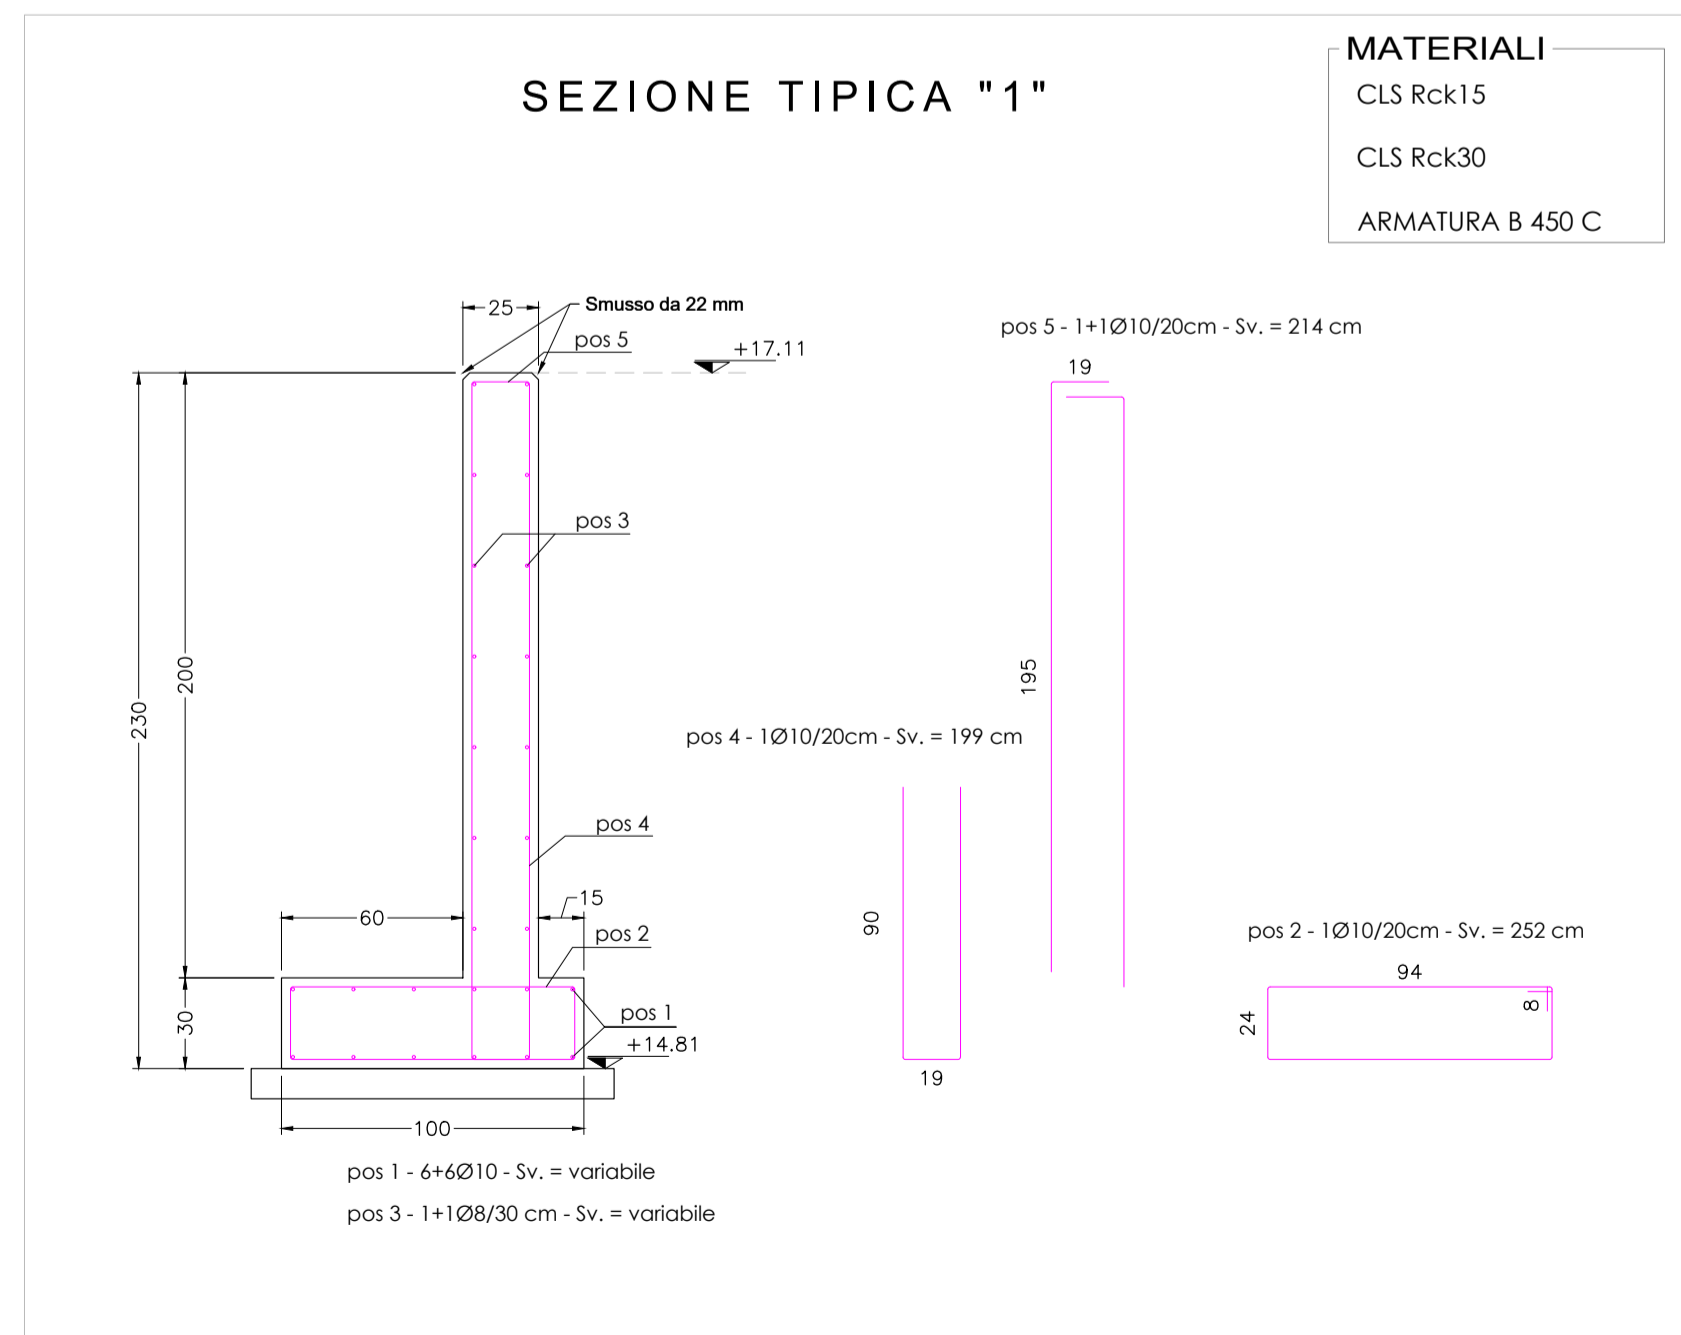



COMUNE DI SELARGIUS

PROVINCIA DI CAGLIARI

PROGETTO:
ADEGUAMENTO VIABILITA' VEICOLARE PER IL MIGLIORAMENTO DELLA SICUREZZA DELLA CIRCOLAZIONE STRADALE, NEL TRATTO DELLA VIA NENNI COMPRESO TRA LA SS554 E LA VIA DELLE AZALEE
Progetto Definitivo

OGGETTO:
MURI DI CONTENIMENTO

COMMITTENTE:
MD Immobiliare S.p.A.
Zona Industriale A.S.I. - Capannone 18 - Gricignano di Aversa (CE)

TAVOLA	SCALA
Tav.10	Varie
DATA	Dicembre 2017

REV.	DATA	COMMENTO
REV.00	27.10.2017	PRIMA EMISSIONE
REV.01	28.12.2017	RE: Richiesta Integrazione Prov. A001_G001/17/11/2017/0041794

COD. DOCUMENTO: 116-16_MD_Selargius-Viabilita_Rev.01_28.12.2017.dwg

IL PROGETTISTA
Ing. Valerio Manca

COLLABORATORI
Ing. Francesco Cortini
Ing. Andrea Carta
Ing. Ilaria Firinu
Geom. Pierluigi Ortu



ORDINE INGEGNERI
PROVINCIA DI CAGLIARI
Dr. Ing. Valerio Manca

IL COMMITTENTE
MD IMMOBILIARE S.p.A.



PROGETTAZIONE ARCHITETTONICA E IMPIANTISTICA
STUDIO TECNICO ING. VALERIO MANCA
Sede: VIA UMBRIA, 229 - 09170 - ORISTANO
Tel / Fax: +39 0783 359114 - Cell. +39 329 0522924
e-mail: valmanca@tiscali.it - g.mail: ing.v.manca@gmail.com