Schema tracciato fognatura in pressione

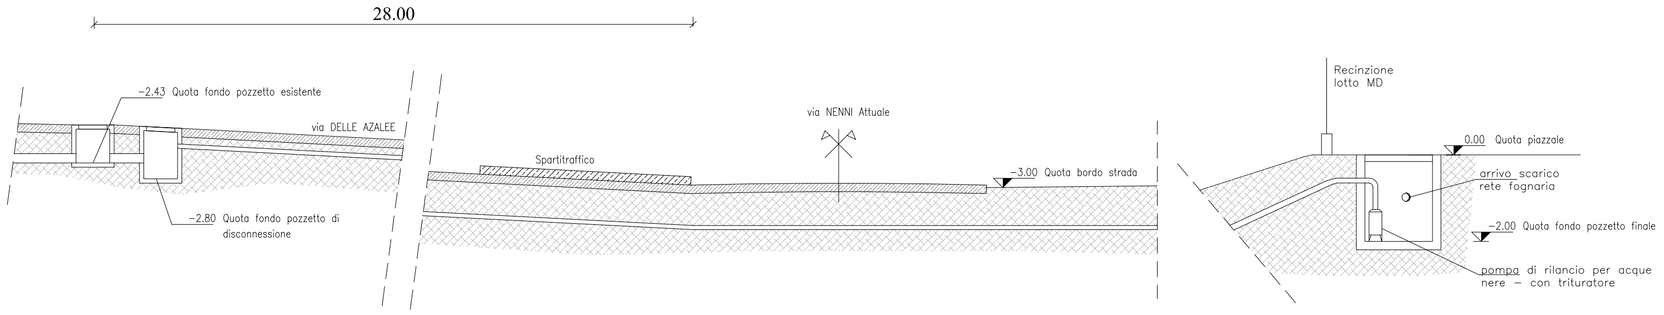

Sezione pozzetti di immissione in fognatura Abbanoa

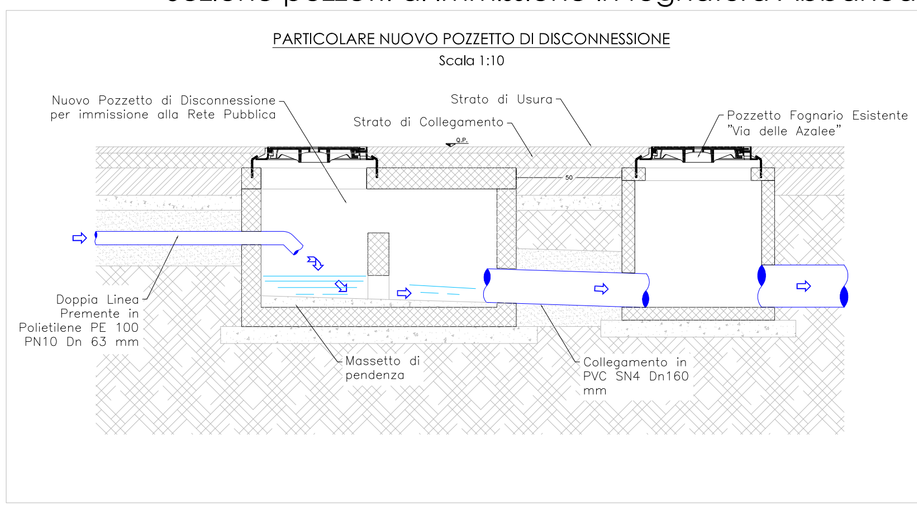

Sezione di scavo e ripristino

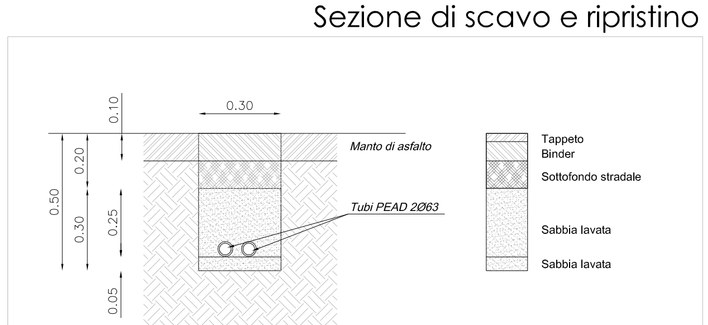

PLANIMETRIA

SCALA 1:500

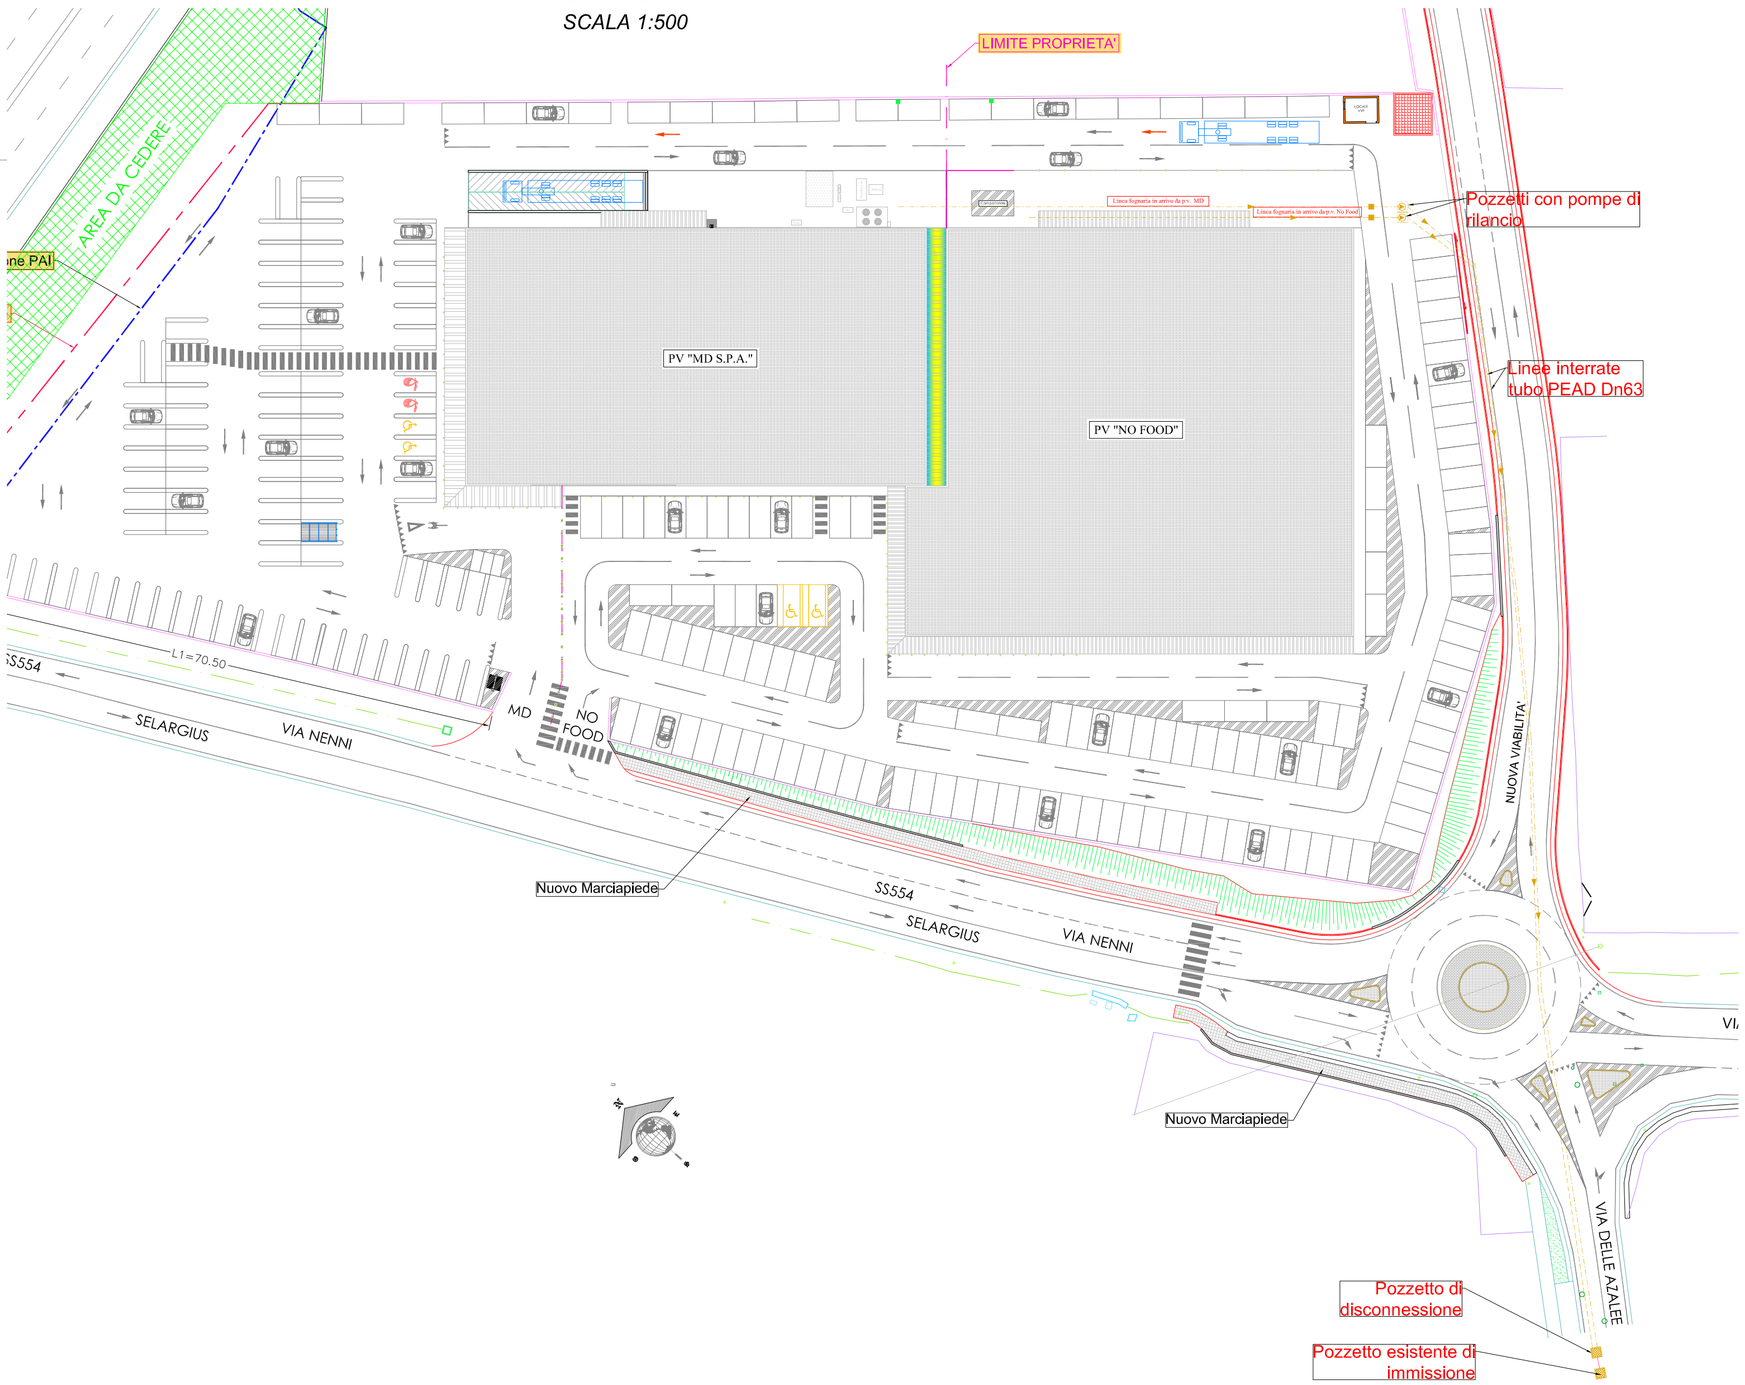

COMUNE DI SELARGIUS
PROVINCIA DI CAGLIARI

PROGETTO:

ADEGUAMENTO VIABILITA' VEICOLARE PER IL MIGLIORAMENTO DELLA SICUREZZA DELLA CIRCOLAZIONE STRADALE, NEL TRATTO DELLA VIA NENNI COMPRESO TRA LA SS554 E LA VIA DELLE AZALEE

Progetto Definitivo

OGGETTO:

FOGNATURA NERA

PLANIMETRIA LINEE DI SCARICO, SCHEMA TRACCIATO E PARTICOLARE POZZETTO DI DISCONNESSIONE

COMMITTENTE:

MD Immobiliare S.p.A.
Zona Industriale A.S.I. - Capannone 18 - Gricignano di Aversa (CE)

Aerofoto Google Maps

TAVOLA: Tav.15

SCALA: varie

DATA: Dicembre 2017

REV.	DATA	COMMENTO
REV.00	28.12.2017	PRIMA EMISSIONE (Rif. Richiesta Integrazioni Prot.AOO_cGS0.17/11/2017.0041794)

COD. DOCUMENTO: *116-16_MD Selargius-Viabilità_Fognatura Nera _Rev.00_28.12.2017.dwg*

IL PROGETTISTA
Ing. Valerio Manca
COLLABORATORI
Ing. Francesco Contini
Ing. Andrea Carta
Ing. Ilaria Firinu
Geom. Pierluigi Orrù

ORDINE INGEGNERI PROVINCIA ORISTANO
Dr. Ing. Valerio Manca

IL COMMITTENTE
MD IMMOBILIARE S.p.A.

PROGETTAZIONE ARCHITETTONICA E IMPIANTISTICA
STUDIO TECNICO ING. VALERIO MANCA
Sede: VIA UMBRIA, 229 - 09170 - ORISTANO
Tel / Fax. +39 0783 359114 - Cell. +39 329 0522924
e-mail: valmanca@tiscali.it - g.mail: ing.v.manca@gmail.com