

# COMUNE DI SELARGIUS

Provincia di Cagliari

**RICHIESTA DI MUTAMENTO DELLA DESTINAZIONE D'USO DA  
DA VOLUMI S.S.C.R. A VOLUMI RESIDENZIALI:  
IMMOBILE IN LOCALITA' SU PLANU LOTTO L4 COMPARTO UC6**

SEZIONI 1-1 e 2-2

scala 1:100

Progettista:

Dott. ing. Stefano Tatti


Tavola

7

DATA: Novembre 2019

Progettazione: studio tecnico ing. Stefano Tatti - via Umberto I num. 119 Fonni (NU) - tel. 340 3020471 - email stetatti@tiscali.it

SEZIONE 1-1 scala 1:100

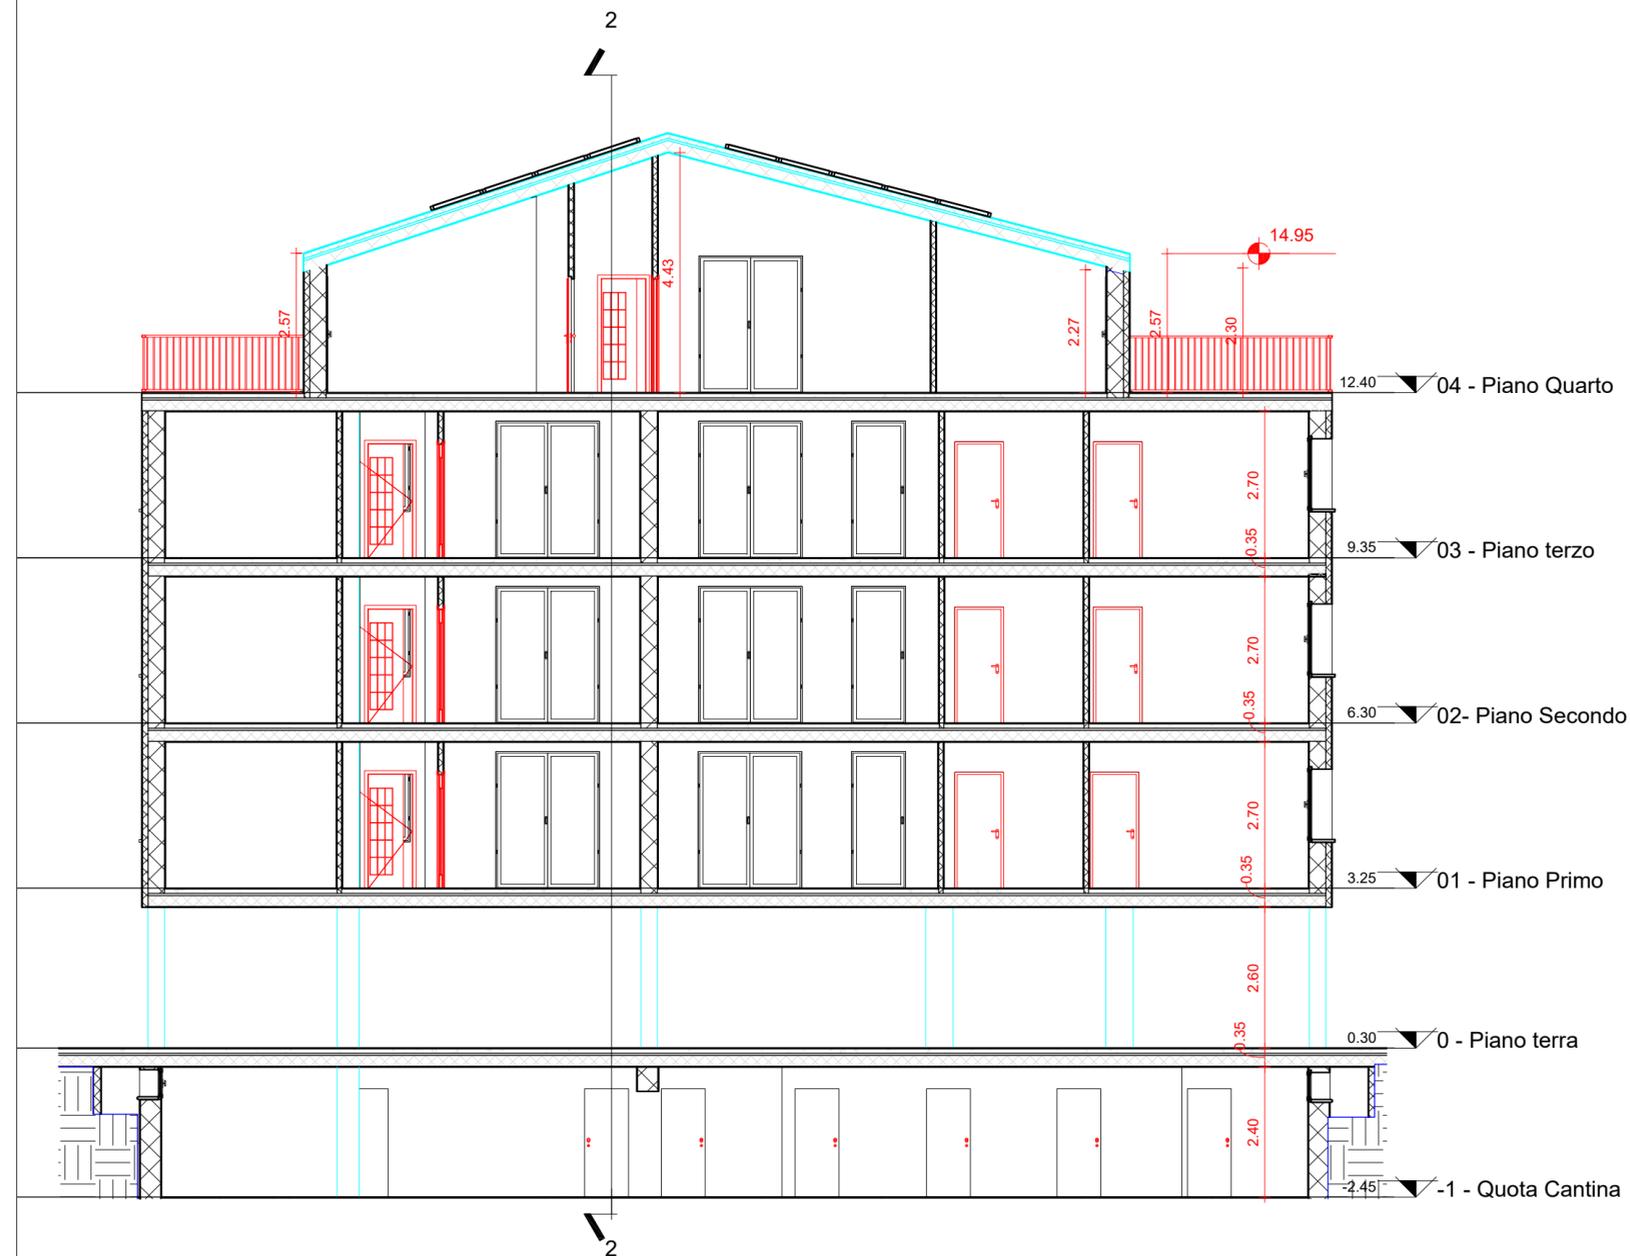

SEZIONE 2-2 scala 1:100

