

COMUNE DI SELARGIUS

Provincia di Cagliari

**RICHIESTA DI MUTAMENTO DELLA DESTINAZIONE D'USO DA
DA VOLUMI S.S.C.R. A VOLUMI RESIDENZIALI:
IMMOBILE IN LOCALITA' SU PLANU LOTTO L4 COMPARTO UC6**

PROSPETTI: SUD/OVEST E SUD/EST

scala 1:100

Progettista:


Dott. ing. Stefano Tatti

Tavola

8.2

DATA: Novembre 2019

PROSPETTO SUD/OVEST scala 1:100

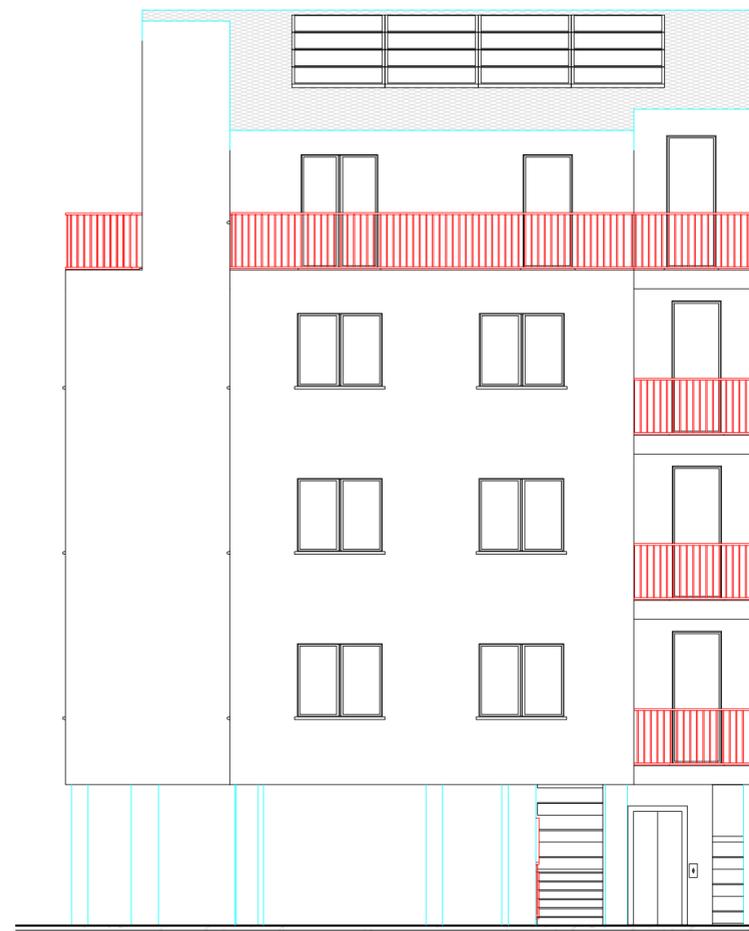

PROSPETTO/SEZIONE 1-1 SUD/EST scala 1:100

