


	Unità edilizie		Edifici non tradizionali
	Tipo edilizio a corte antistante accesso frontale da sud (1.1.1)		Edifici specialistici
	Tipo edilizio a corte antistante accesso frontale da ovest (1.1.2)		Architetture cittadine dei primi del '900
	Tipo edilizio a corte antistante accesso frontale da est (1.1.3)		Verde pubblico
	Tipo edilizio a corte antistante accesso frontale da nord (1.1.4)		Parcheggi pubblici
	Tipo edilizio a corte antistante accesso laterale da sud (1.2.1)		
	Tipo edilizio a corte antistante accesso laterale da ovest (1.2.2)		
	Tipo edilizio a corte antistante accesso laterale da est (1.2.3)		
	Tipo edilizio a corte antistante accesso laterale da nord (1.2.4)		
	Tipo edilizio a corte retrostante accesso da sud (2.1)		Tipo edilizio a palazzetto accesso da sud (2.1p)
	Tipo edilizio a corte retrostante accesso da ovest (2.2)		Tipo edilizio a palazzetto accesso da ovest (2.2p)
	Tipo edilizio a corte retrostante accesso da est (2.3)		Tipo edilizio a palazzetto accesso da est (2.3p)
	Tipo edilizio a corte retrostante accesso da nord (2.4)		Tipo edilizio a palazzetto accesso da nord (2.4p)

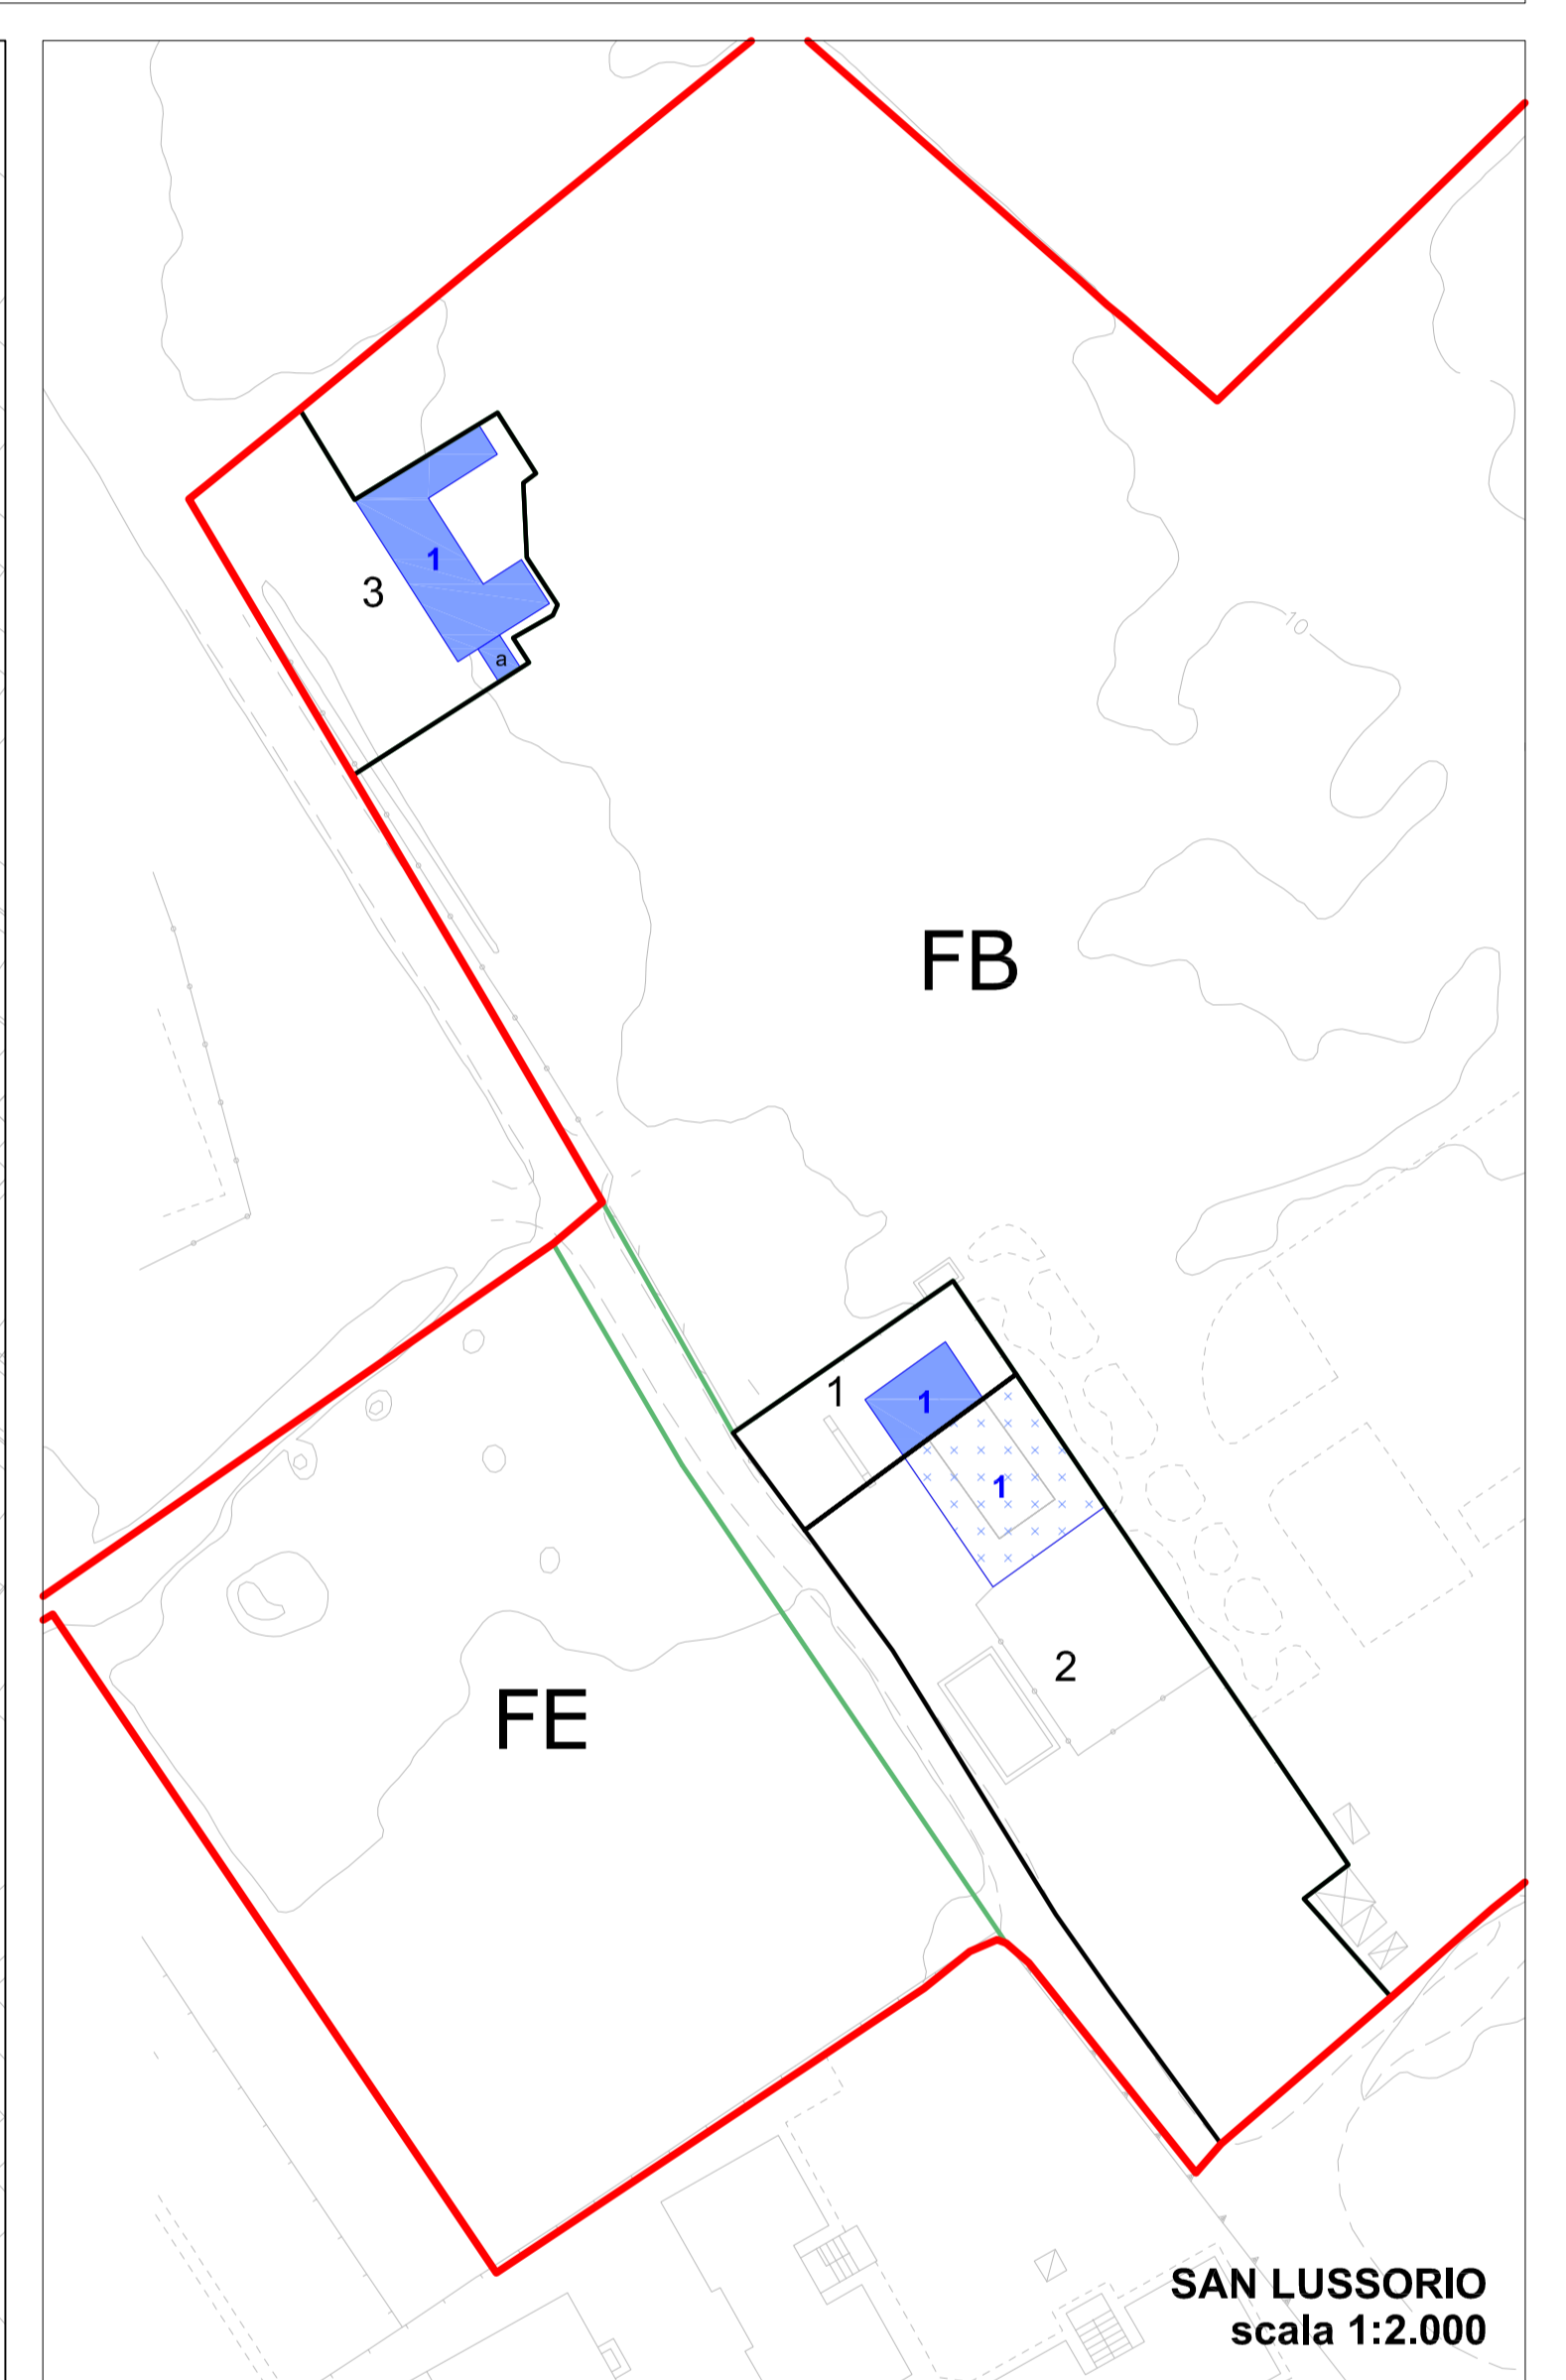

CENTRO DI ANTICA E PRIMA FORMAZIONE
scala 1:2.000

ALLEGATO ALLA DELIBERA
DI N. DEL

COMUNE DI SELARGIUS
Provincia di Cagliari

Assessorati all'Urbanistica e Viabilità
AREA 5: Urbanistica, Edilizia, Sportello Unico

PIANO PARTICOLAREGGIATO DEL CENTRO STORICO
VARIANTE IN ADEGUAMENTO
ALL'ART.52 DELLE N.T.A. DEL P.P.R.

Tipologie edilizie dei corpi di fabbrica componenti le Unità Edilizie	Elaborato N. 13
Direttore d'Area: Dott. Ing. Pierpaolo Fois	Data: Settembre 2014
Gruppo di Progettazione: Dott. Ing. Pierpaolo Fois Dott. Ing. Maura Salis Dott. Ing. Giovanni Murgia Geom. Mariano Putzulu Geom. Alessio Gallus Geom. Cristina Secci Geom. Raffaele Cara Dott. Ing. Valeria Sarritzu Dott. Arch. Sergio Pileri Dott. Arch. Aleco Vado COMPCART Società Cooperativa A.r.l. Dott. Ing. Francesco Ledda Dott. Ing. Lorenzo Siddi	Scala: 1:1.000
L'Assessore all'Urbanistica (Fabrizio Casotto)	Il Vice Sindaco (Pier Luigi Conca)
	Il Sindaco (Gius. Franco Cappai)