




TIPO 1

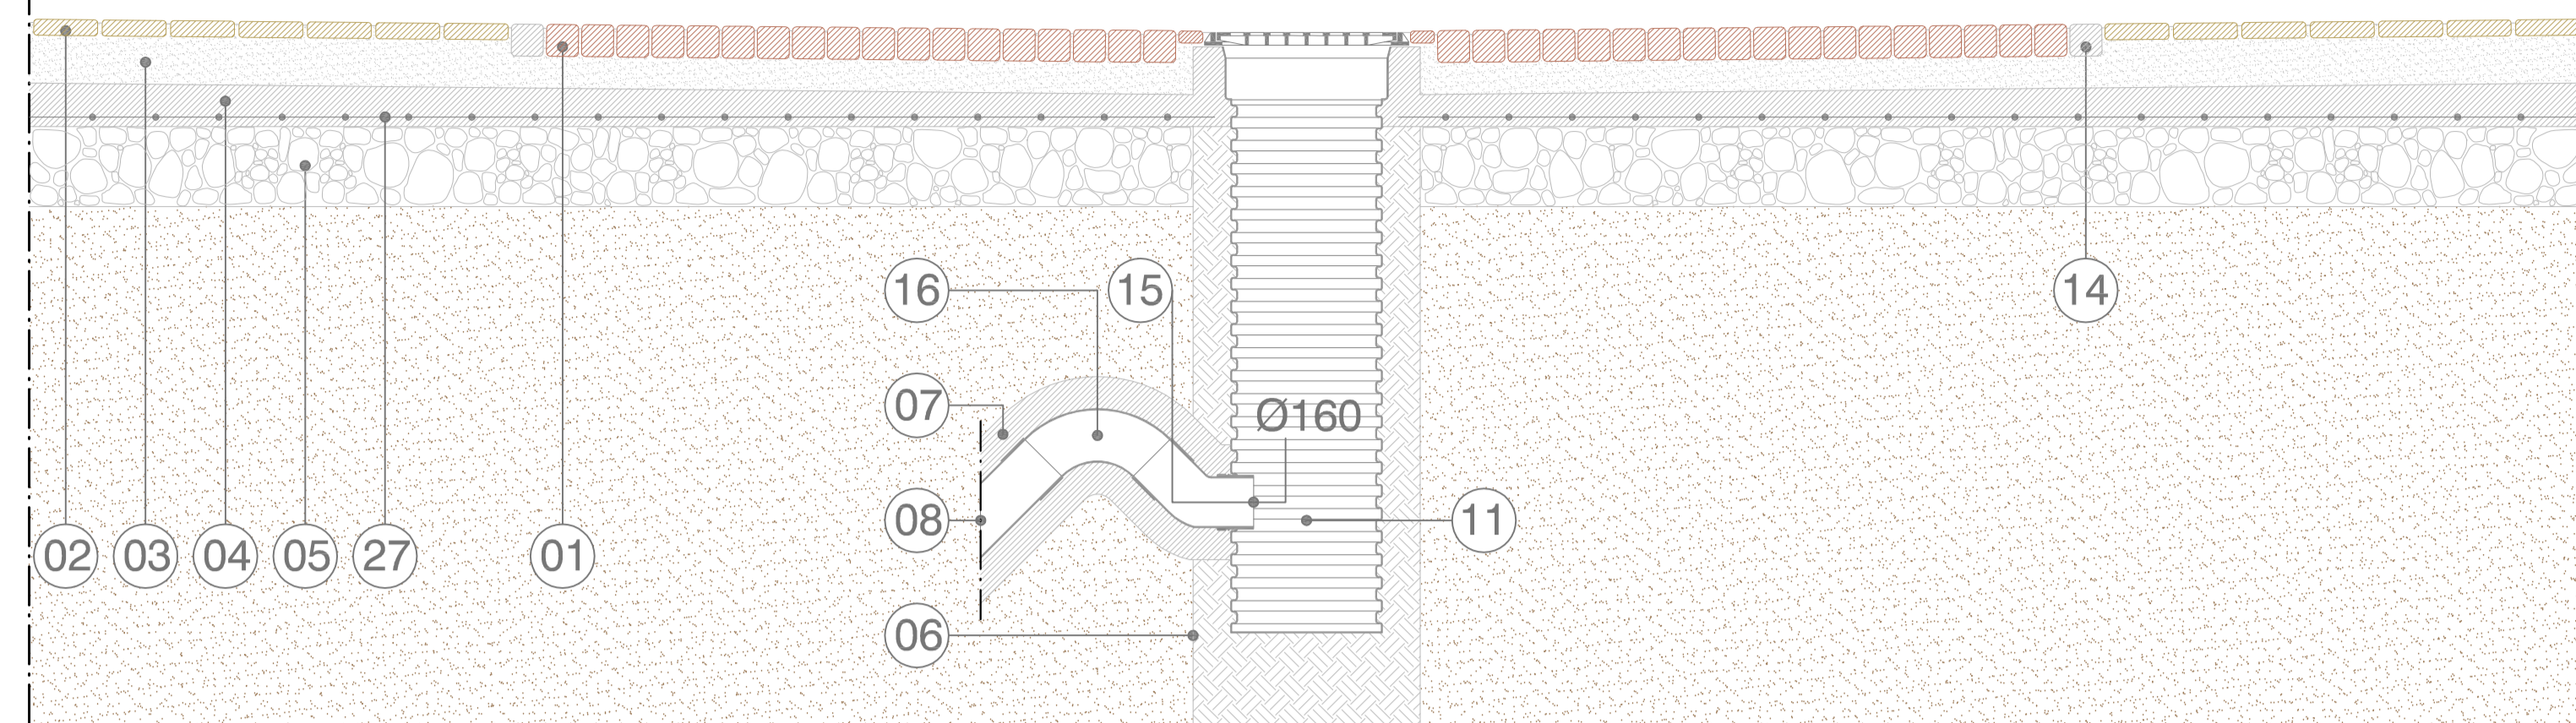


PAVIMENTAZIONE MATERIALE LAPIDEO - TIPO 1 - CUNETTA CENTRALE - ES. VIA SAN LUSSORIO

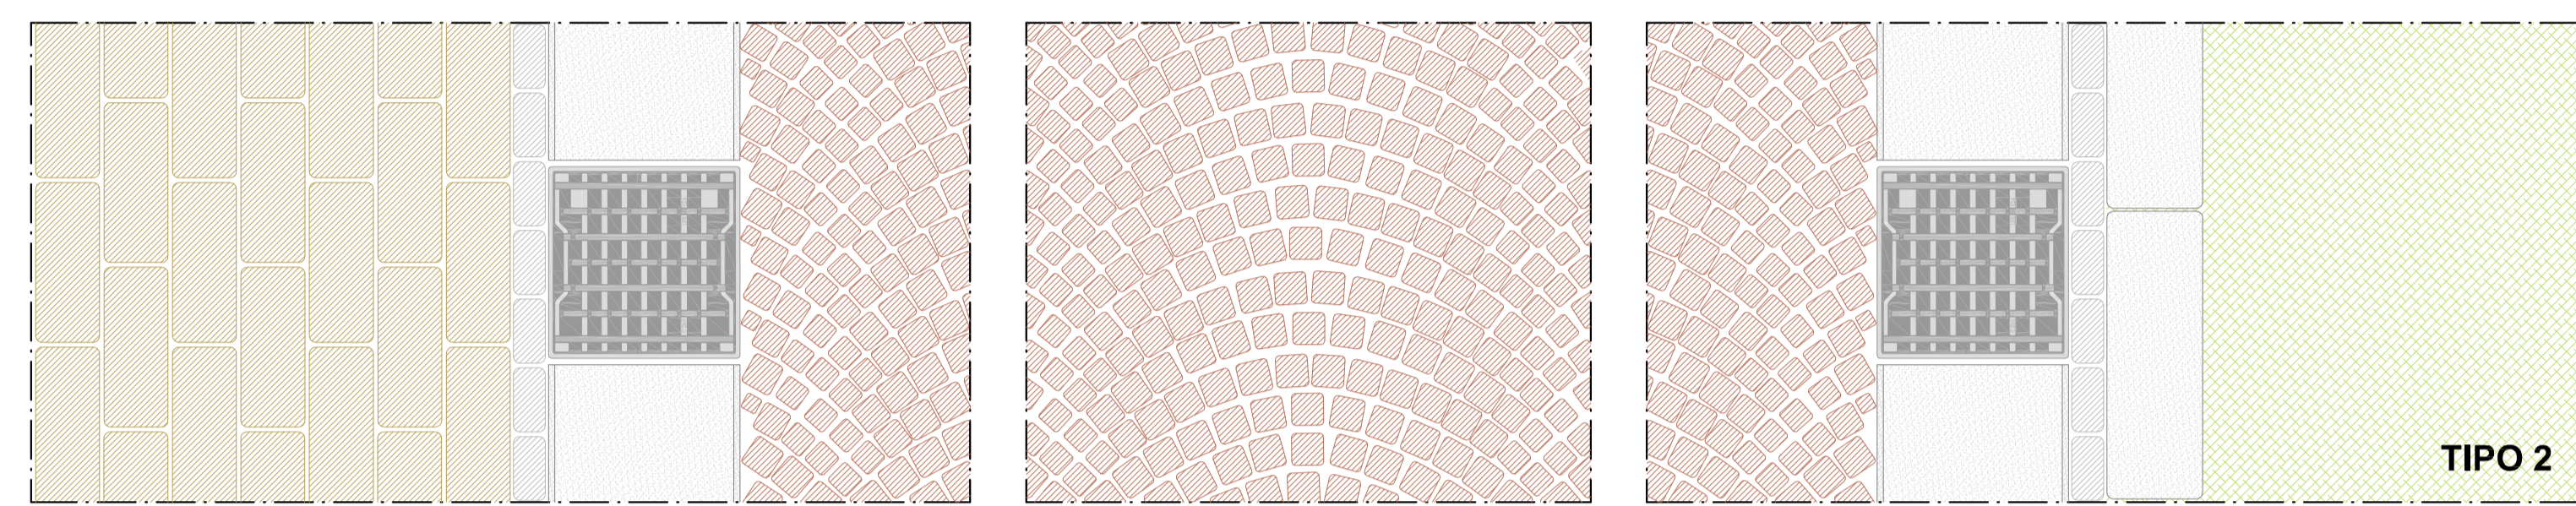


TIPO 2

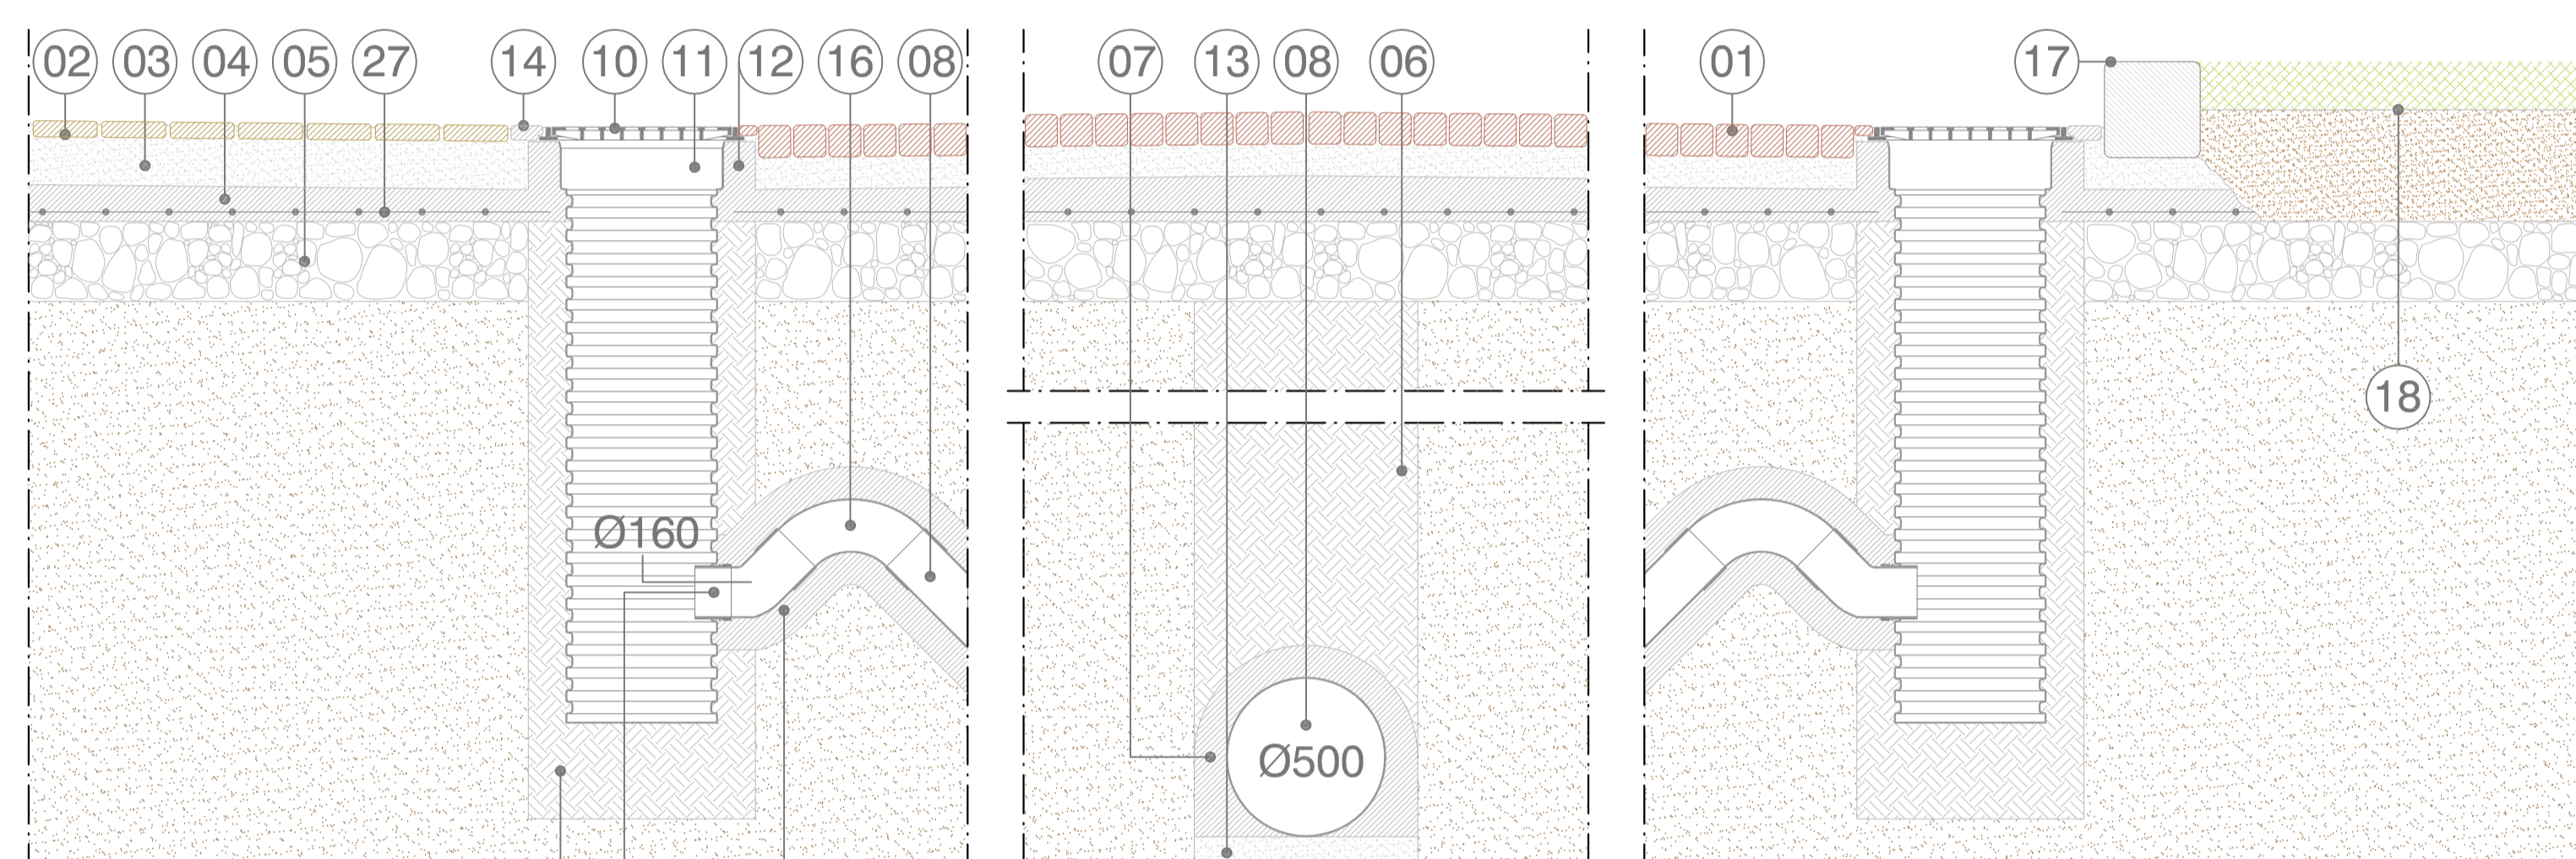


PAVIMENTAZIONE MATERIALE LAPIDEO - TIPO 2 - CUNETTE LATERALI - ES. VIA GALLUS

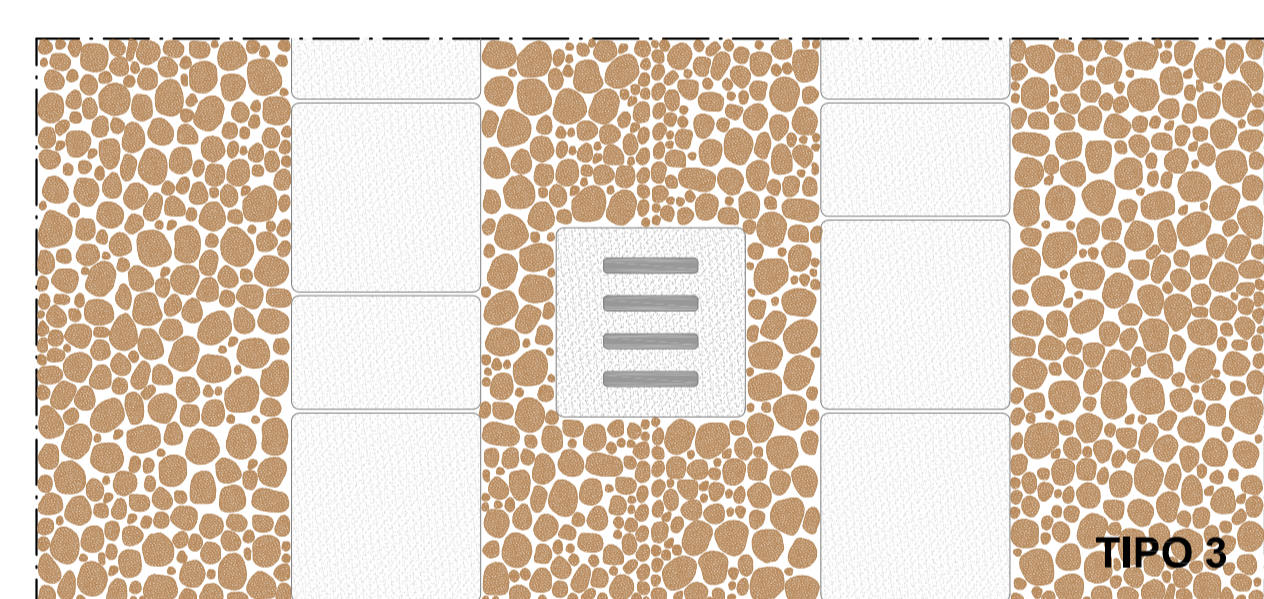


TIPO 3

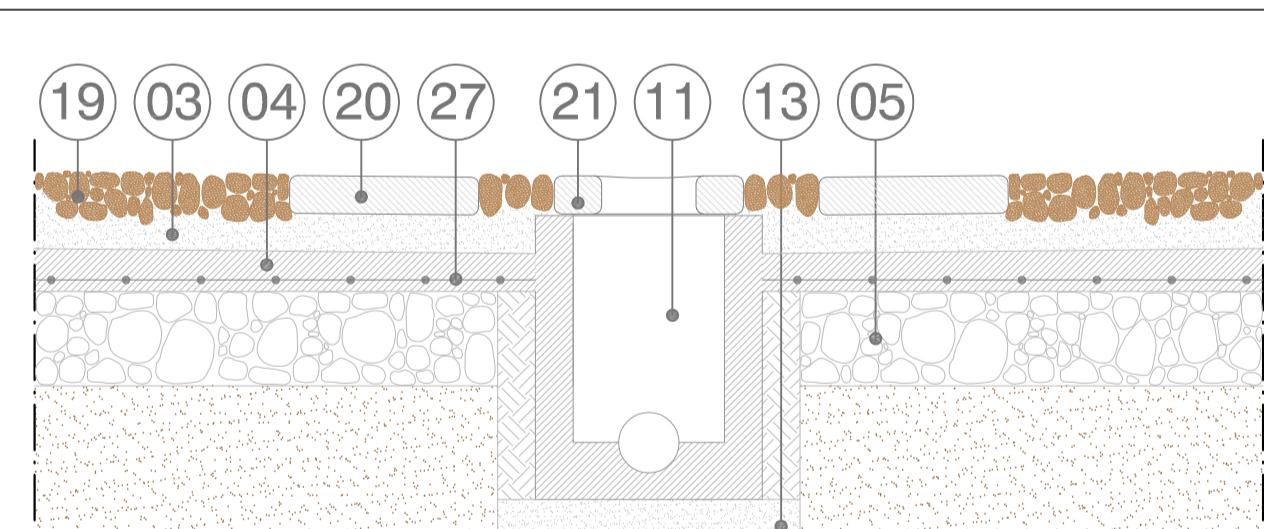



TIPO 3 - VICOLO\_SLARGO - ES. VIA PUTZU

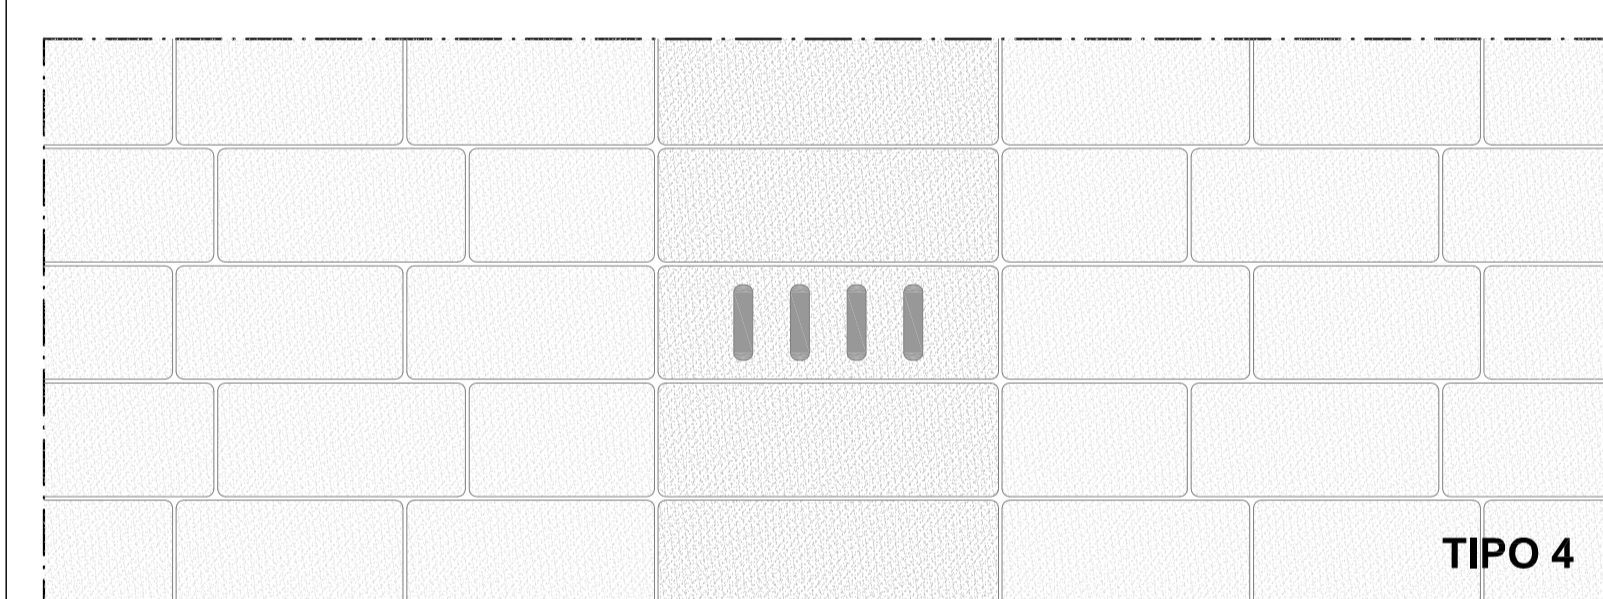


TIPO 4

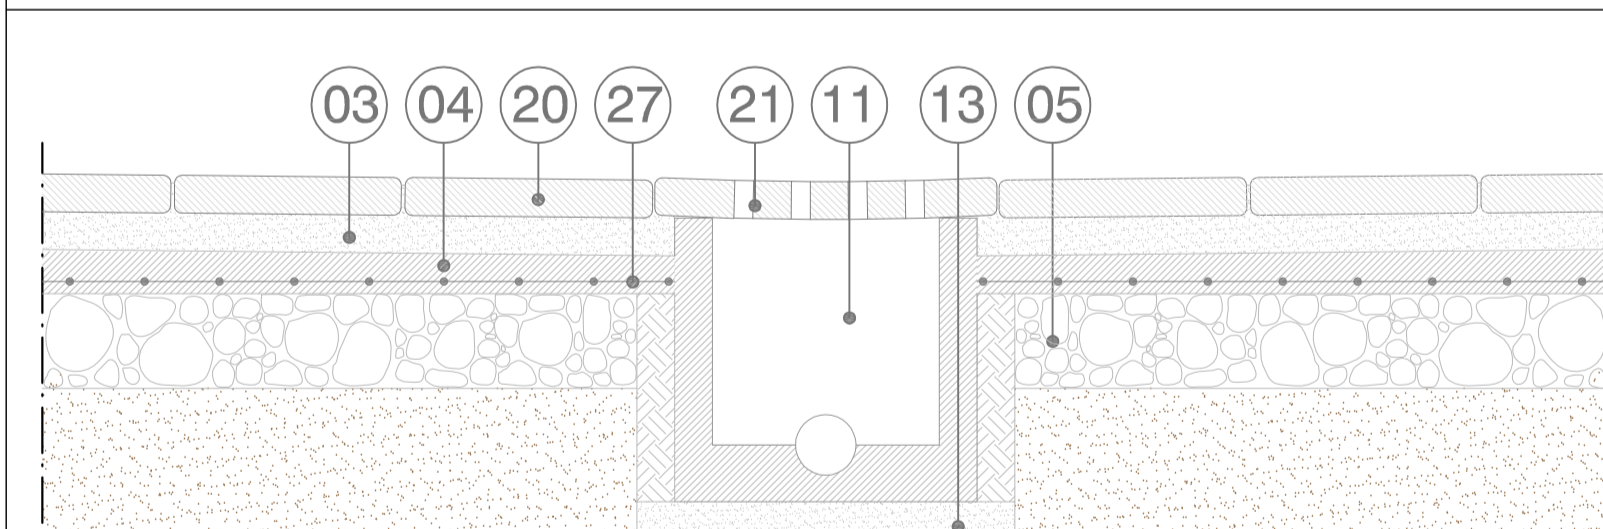


TIPO 4 - LASTRONATO - ES. VIA SAN GIULIANO

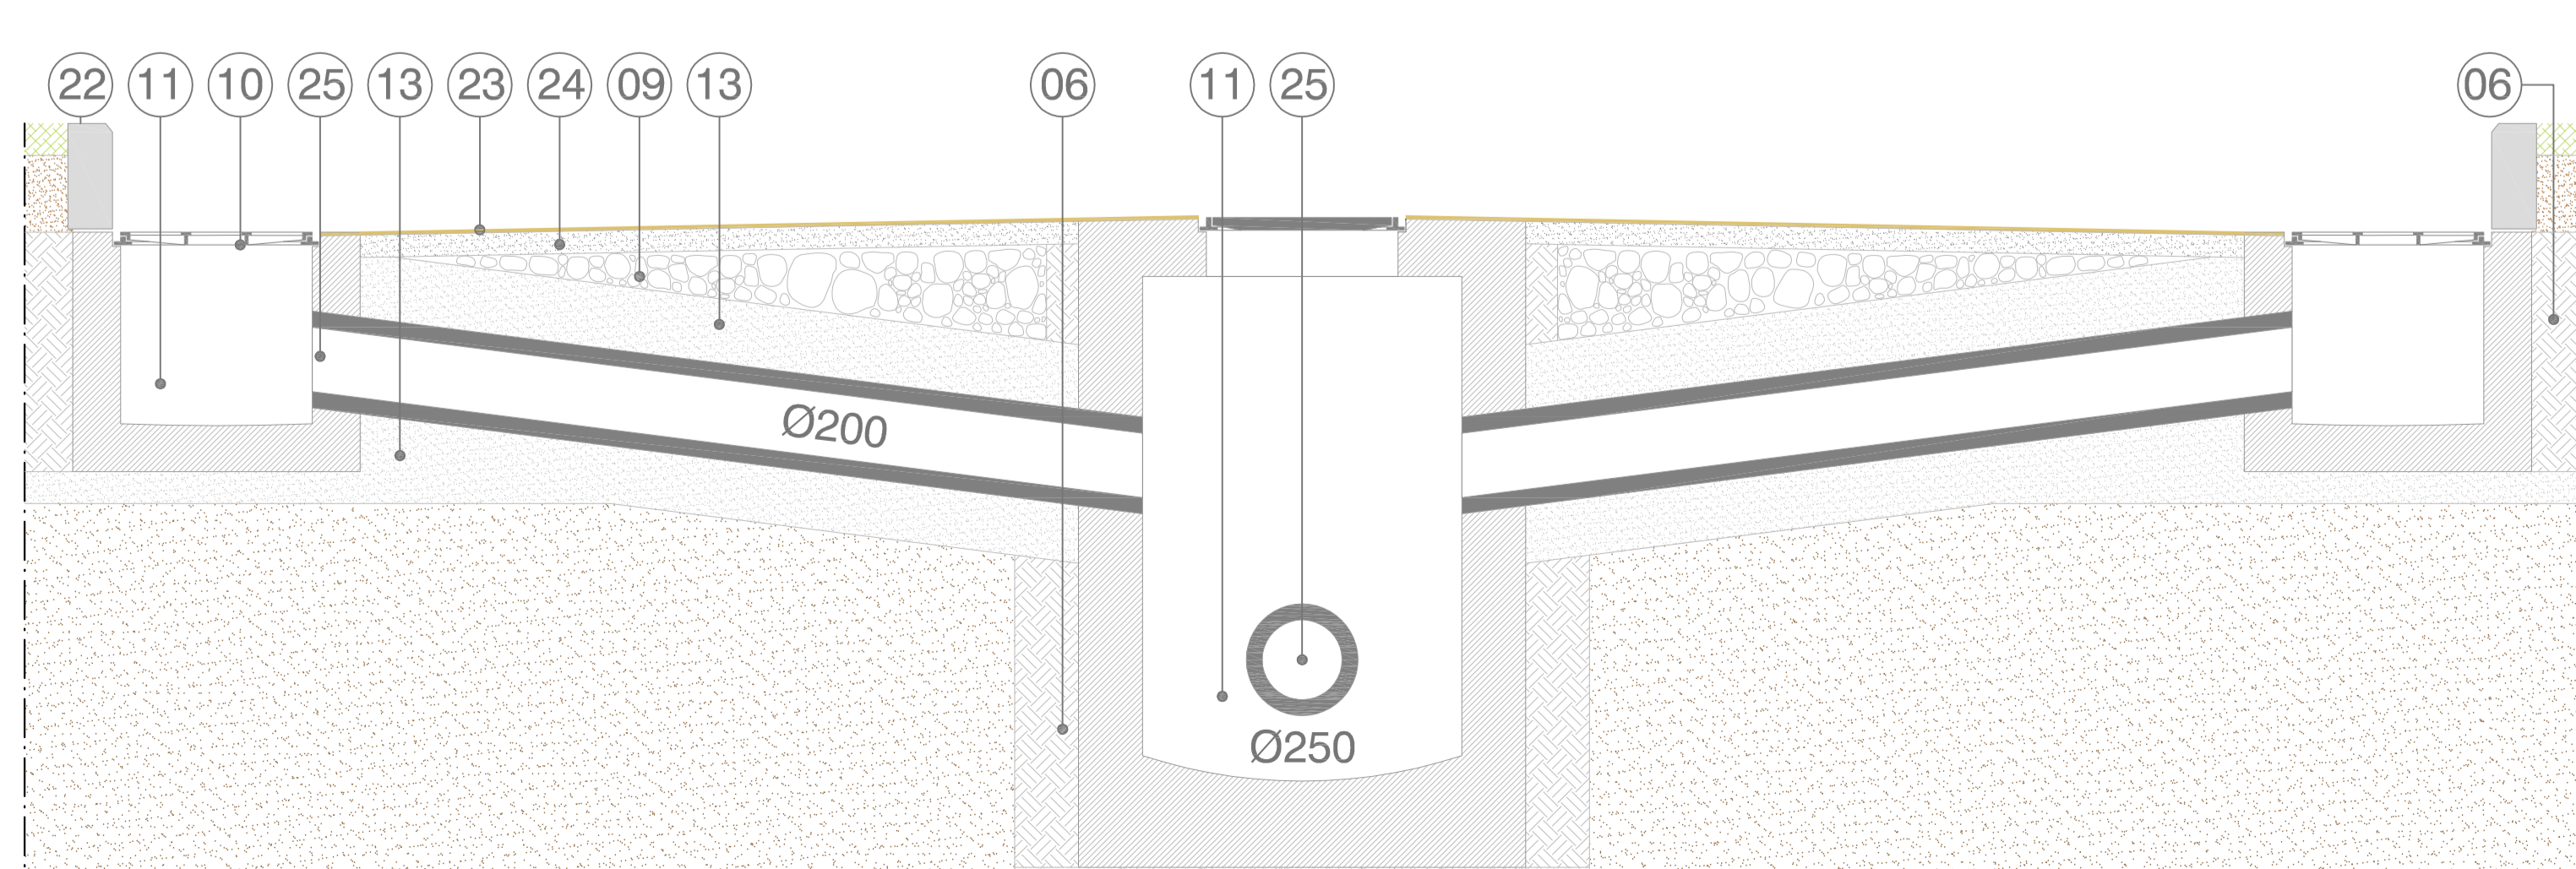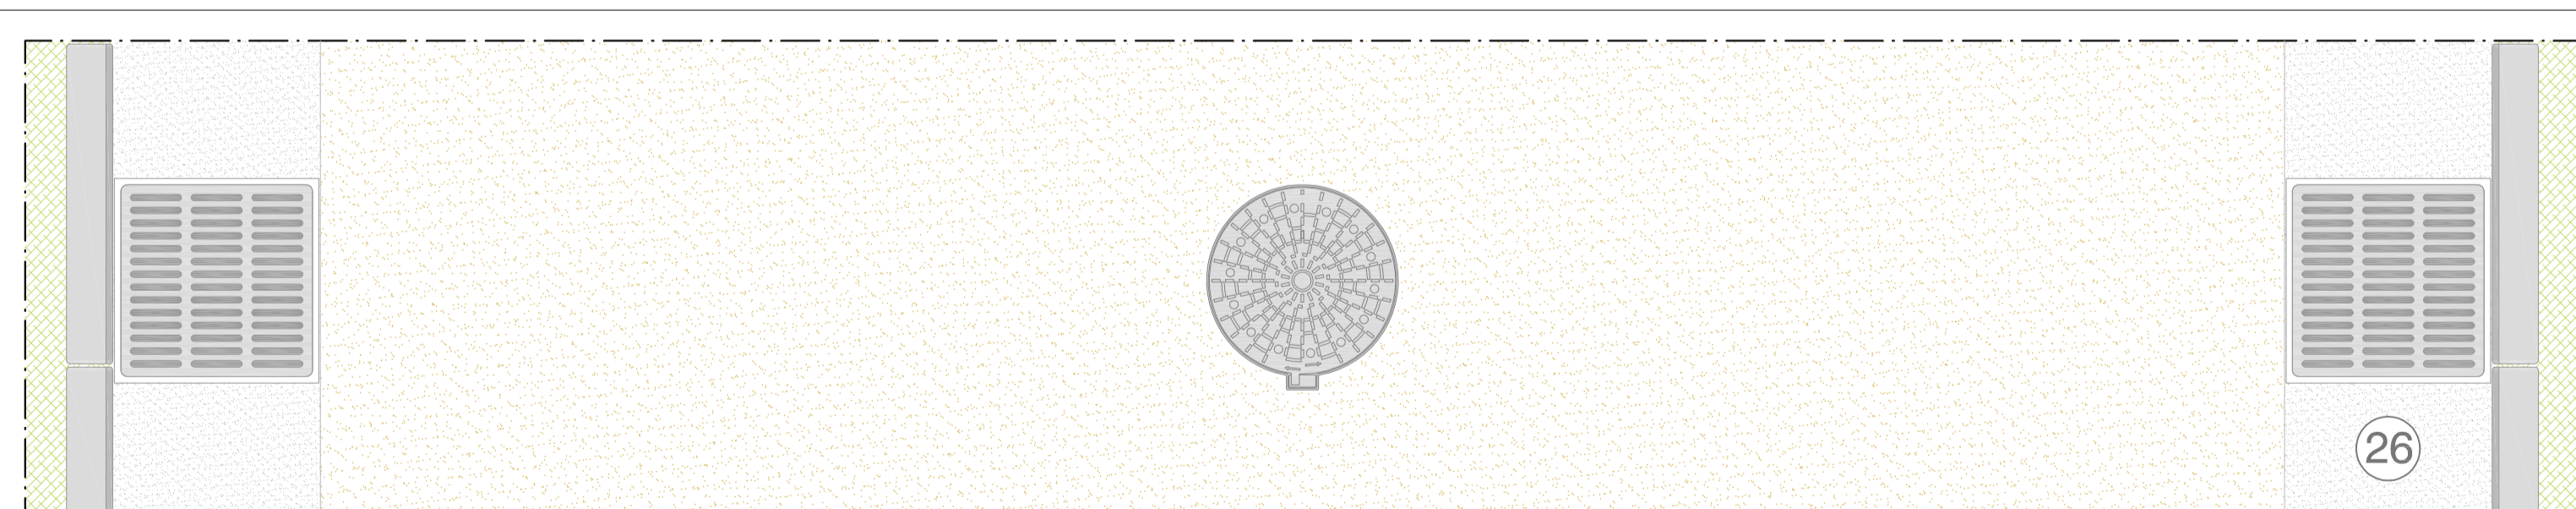

PAVIMENTAZIONE ASFALTO ECOLOGICO - ES. COMPENDIO SAN LUSSORIO

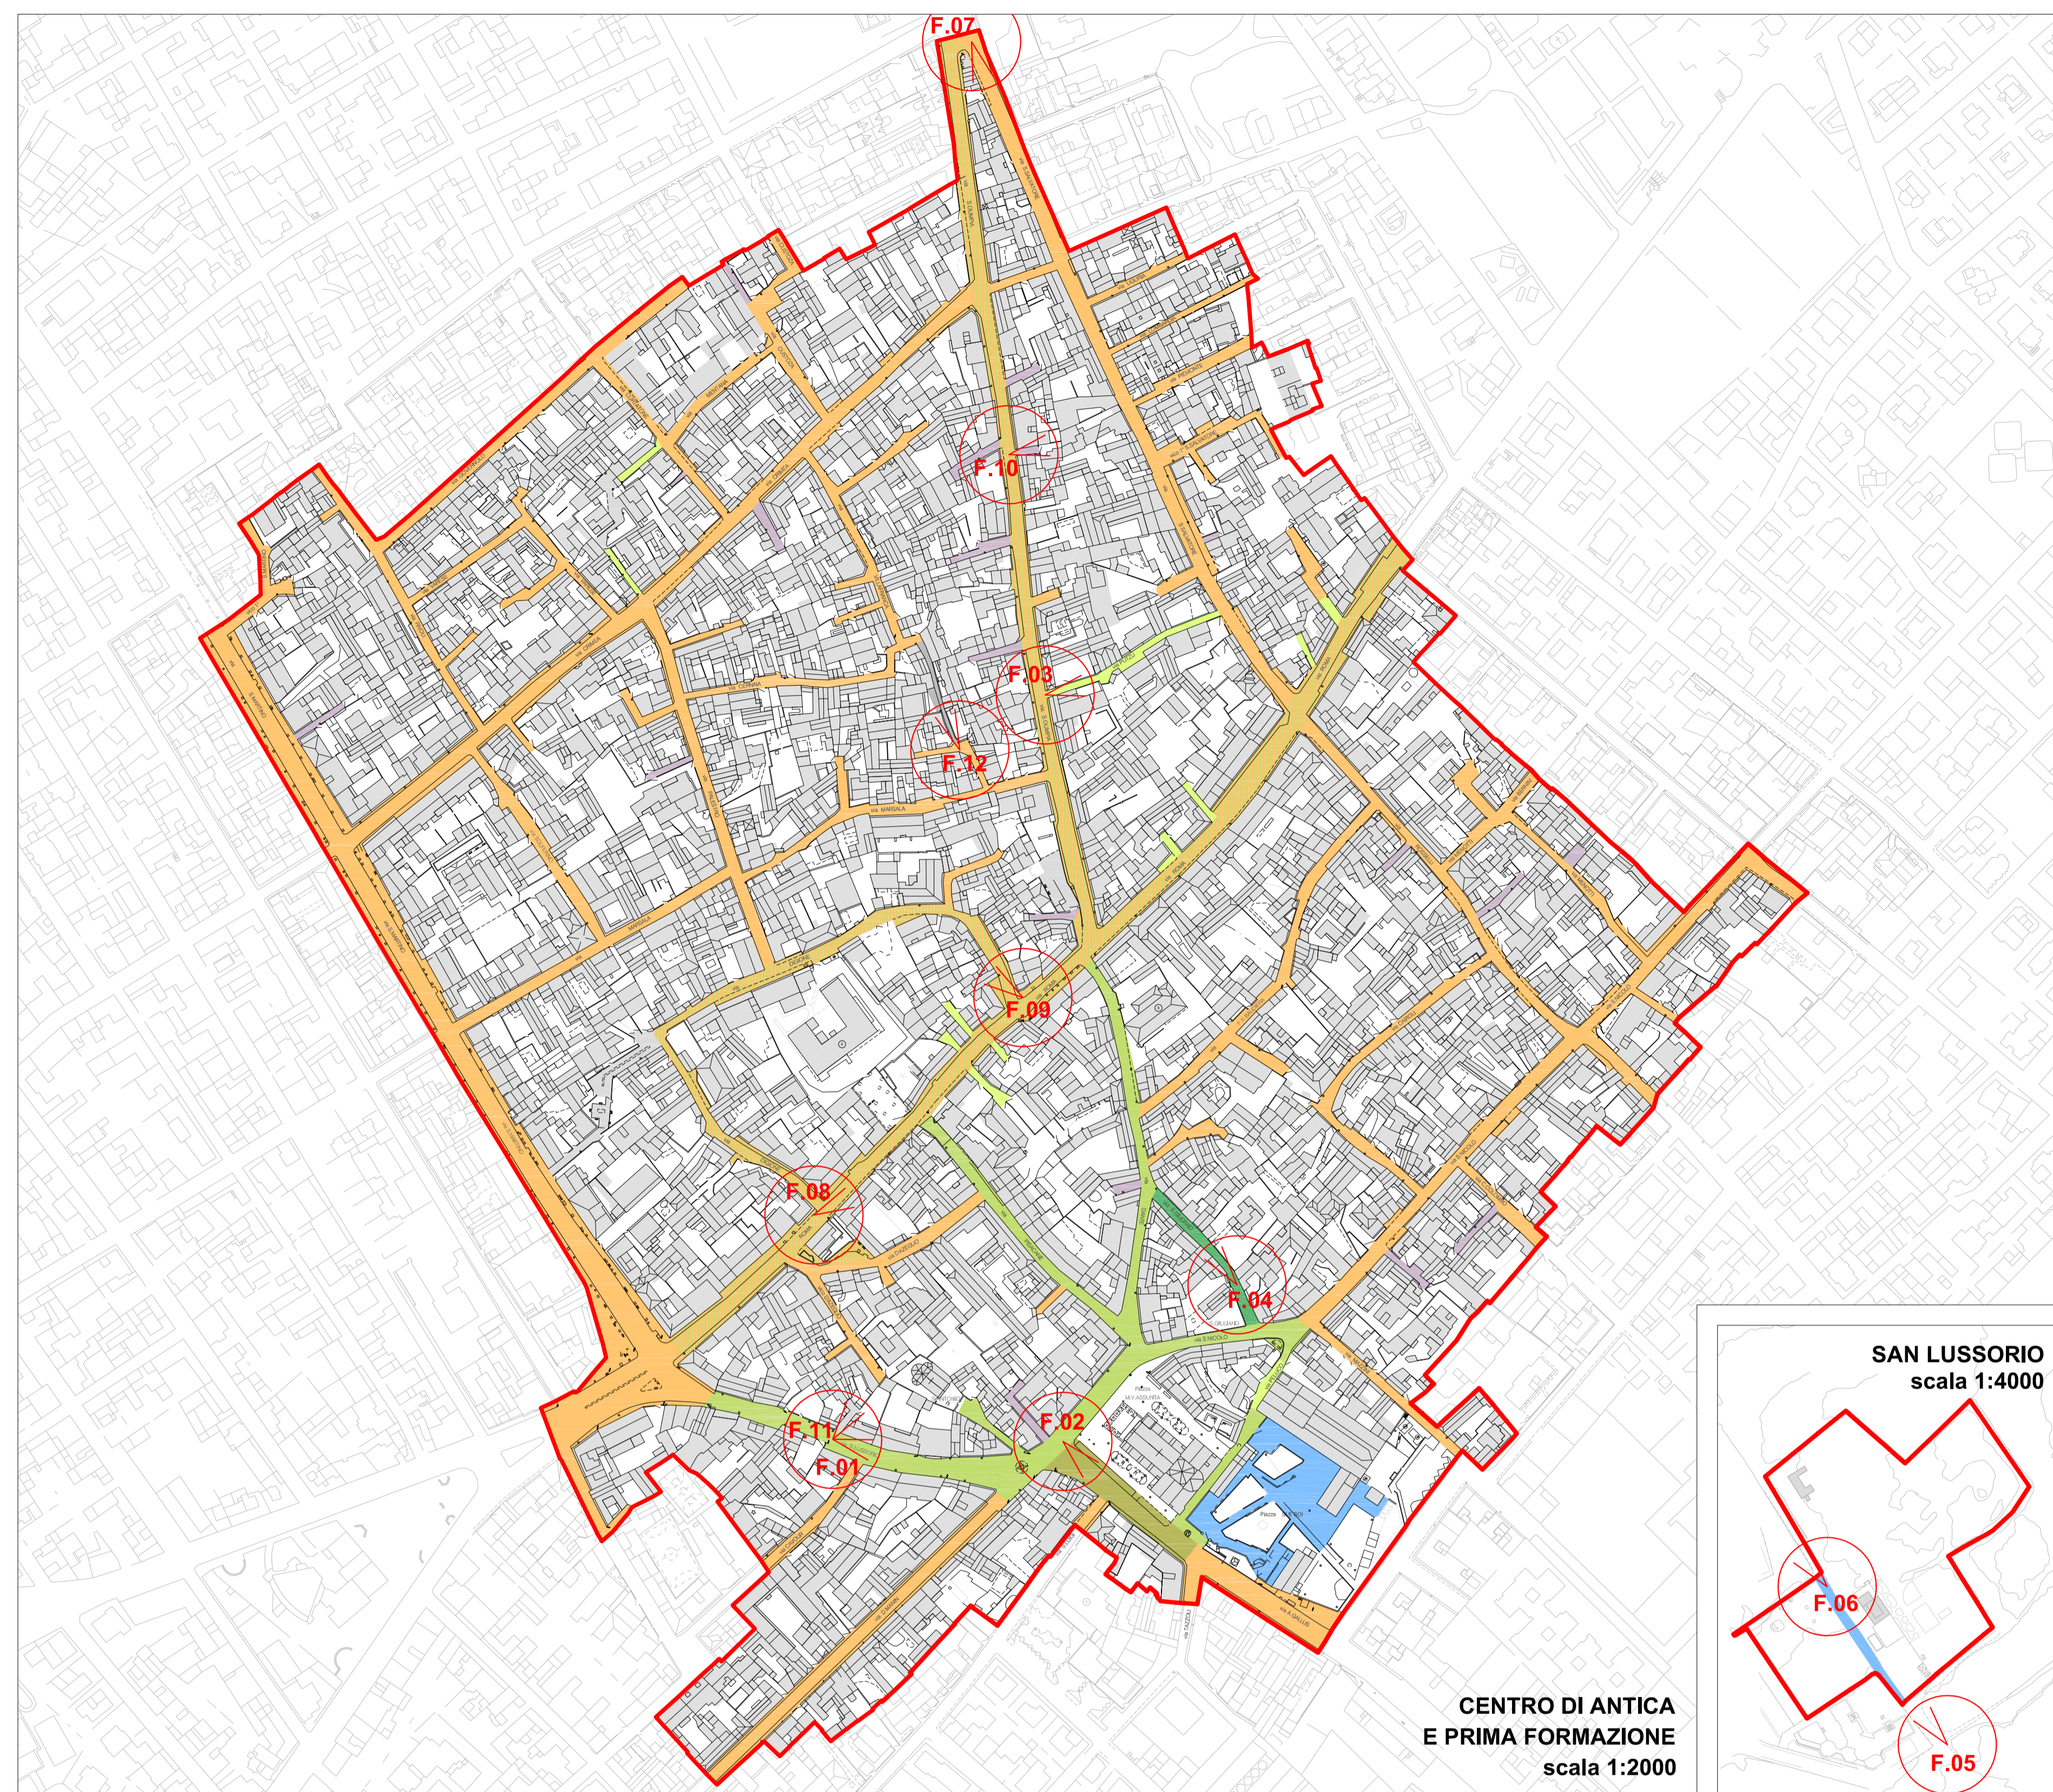



CENTRO DI ANTICA E PRIMA FORMAZIONE  
scala 1:2000

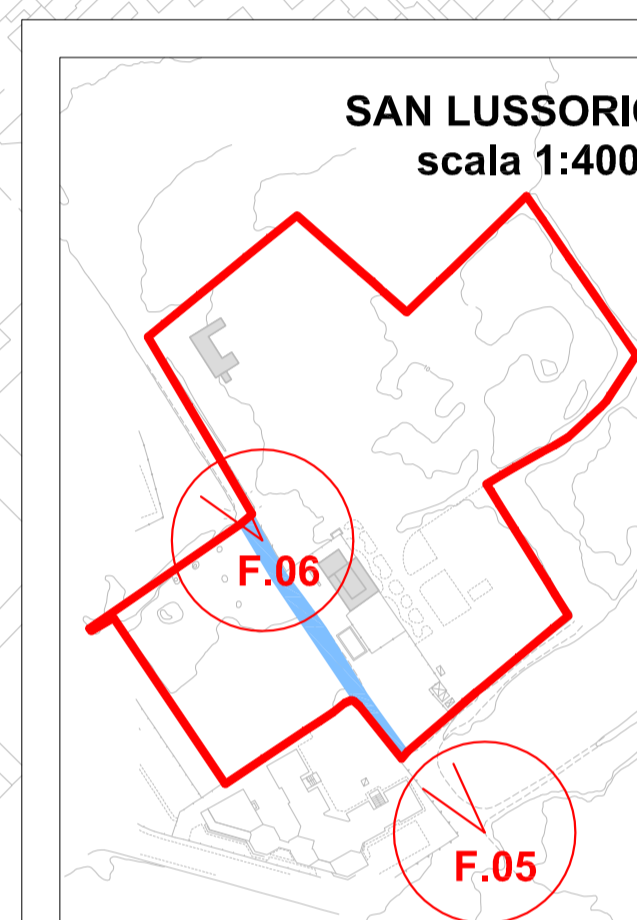

SAN LUSSORIO  
scala 1:4000



- LEGENDA**
- 01 Cubetti di porfido marrone, strisce marmo di Carrara
  - 02 Piastrelle di porfido, tonalità misto marrone
  - 03 Letto di posa
  - 04 Massetto in cls
  - 05 Strato incompressibile
  - 06 Rinterro con misto arido
  - 07 Ricoprimento tubazioni cls
  - 08 Tubazione pvc
  - 09 Massciata stradale
  - 10 Griglia di ghisa
  - 11 Pozzetto / caditoia
  - 12 Collare griglia cls
  - 13 Sabbia di cava
  - 14 Binderi porfido grigio
  - 15 Manicotto innesto lat.
  - 16 Curva pvc
  - 17 Blocco granito
  - 18 Aiuola
  - 19 Acciottolato
  - 20 Lastroni in granito
  - 21 Chiusino in granito
  - 22 Cordonata stradale
  - 23 Inerti (strato superficiale)
  - 24 Binder
  - 25 Tubazione cls
  - 26 Cunetta cls
  - 27 Rete elettrosaldata

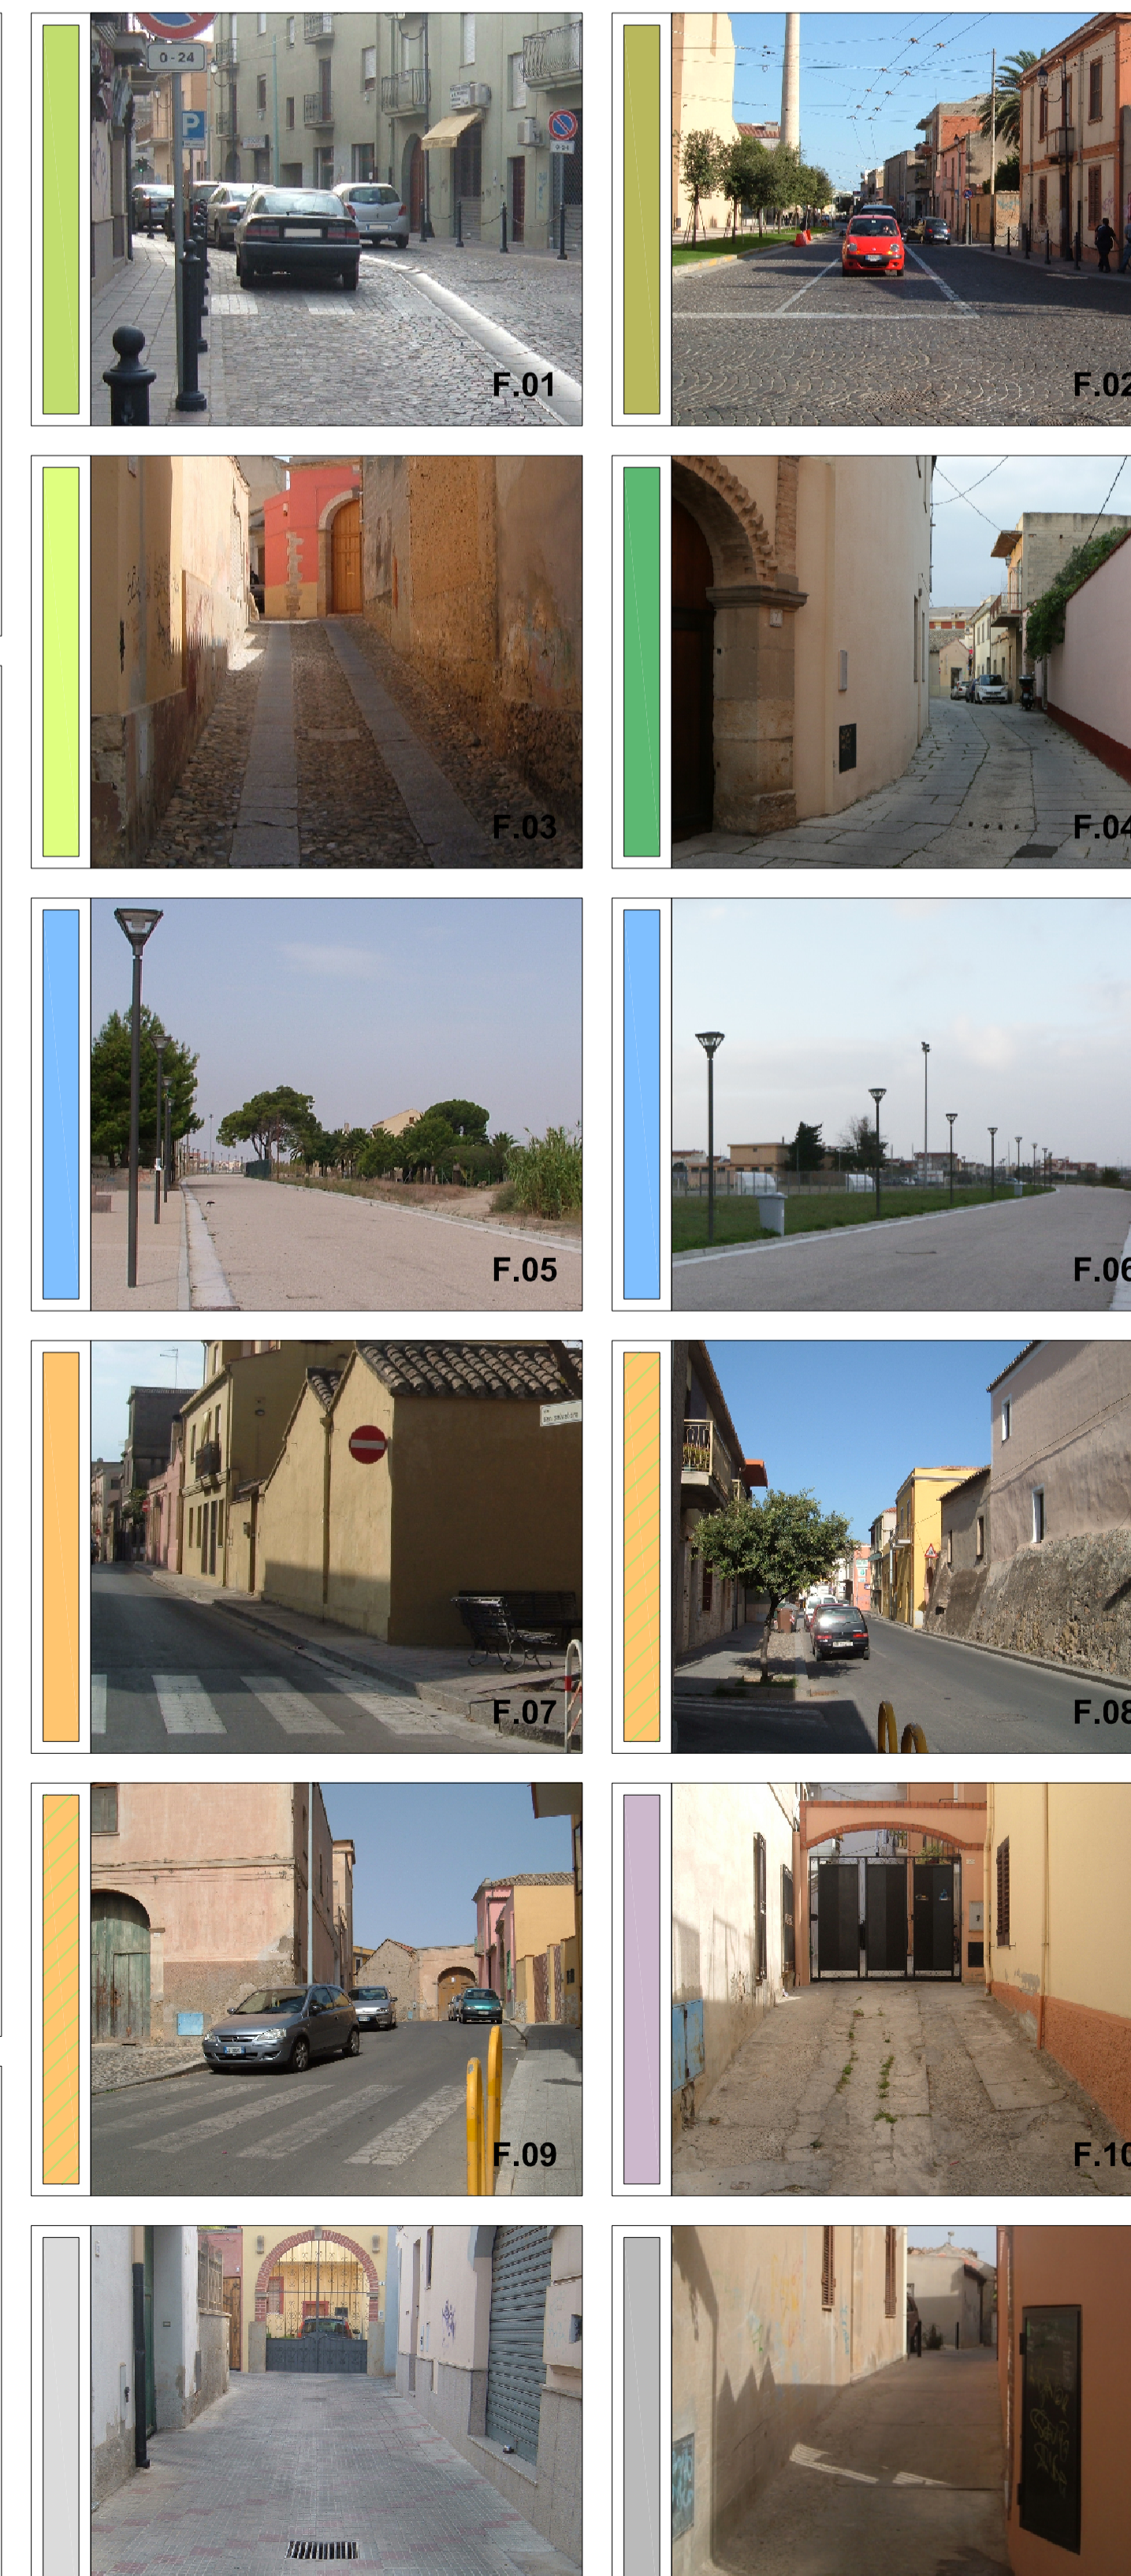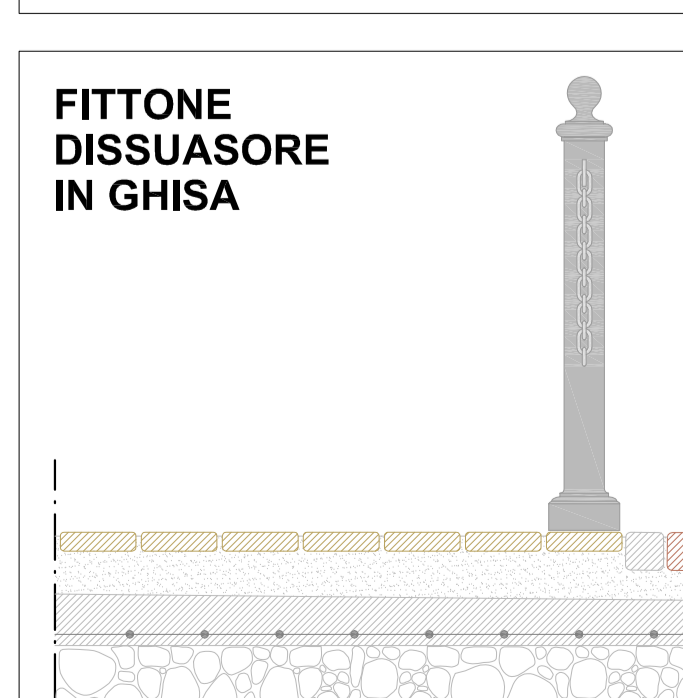

- Tipologie compatibili**
- Materiale lapideo - Tipo 1
  - Materiale lapideo - Tipo 2
  - Materiale lapideo - Tipo 3
  - Materiale lapideo - Tipo 4
  - Asfalto ecologico
- Tipologie incompatibili**
- Conglomerato bituminoso
  - Conglomerato bituminoso con slarghi e/o marciapiedi lapidei
  - Conglomerato cementizio
  - Mattonelle cemento/laterizio
  - Battuto cemento

ALLEGATO ALLA DELIBERA  
DI ..... N. .... DEL .....

**COMUNE DI SELARGIUS**  
Provincia di Cagliari

Assessorati all'Urbanistica e Viabilità  
AREA 5: Urbanistica, Edilizia, Sportello Unico

**PIANO PARTICOLAREGGIATO DEL CENTRO STORICO**  
**VARIANTE IN ADEGUAMENTO**  
**ALL'ART.52 DELLE N.T.A. DEL P.P.R.**

Spazi pubblici: classificazione delle strade in base al tipo di pavimentazione - stato di fatto

Elaborato N. 20.1  
Data: Dicembre 2013  
Agg.:

Direttore d'Area: Dott. Ing. Pierpaolo Fois  
Scale: 1:2.000  
1:4000  
1:50

**Gruppo di Progettazione:**  
Dott. Ing. Pierpaolo Fois  
Dott. Ing. Maura Salis  
Dott. Ing. Giovanni Murgia  
Geom. Mariano Putzulu  
Geom. Alessio Gallus  
Geom. Cristina Secci  
Geom. Raffaele Cara  
Dott. Ing. Valeria Sarritsu  
Dott. Arch. Sergio Pileri  
Dott. Arch. Alceo Vado  
COMPUART Società Cooperativa A.r.l.  
Dott. Ing. Francesco Ledda  
Dott. Ing. Lorenzo Siddi

L'Assessore all'Urbanistica (Fabrizio Canetto)      Il Vice Sindaco (Pier Luigi Concu)      Il Sindaco (Gian Franco Cappai)