


LEGENDA

	pvc	materiale e sezione della condotta
	n.d.	materiale e sezione della condotta non disponibile
	pvc	pvc
	c.pr.	cemento pressato
	pead	polietilene
	c.a.	cemento armato
	cls	calcestruzzo
	c.am.	cemento amianto
	n.d.	dato non disponibile
		direzione di scorrimento
		pozzetto / raccordo
		Limite centro storico

REALIZZAZIONE

	1960 - 1969
	1970 - 1979
	1980 - 1989
	1990 - 1999
	2000 - 2010

CENTRO DI ANTICA E PRIMA FORMAZIONE
scala 1:2000

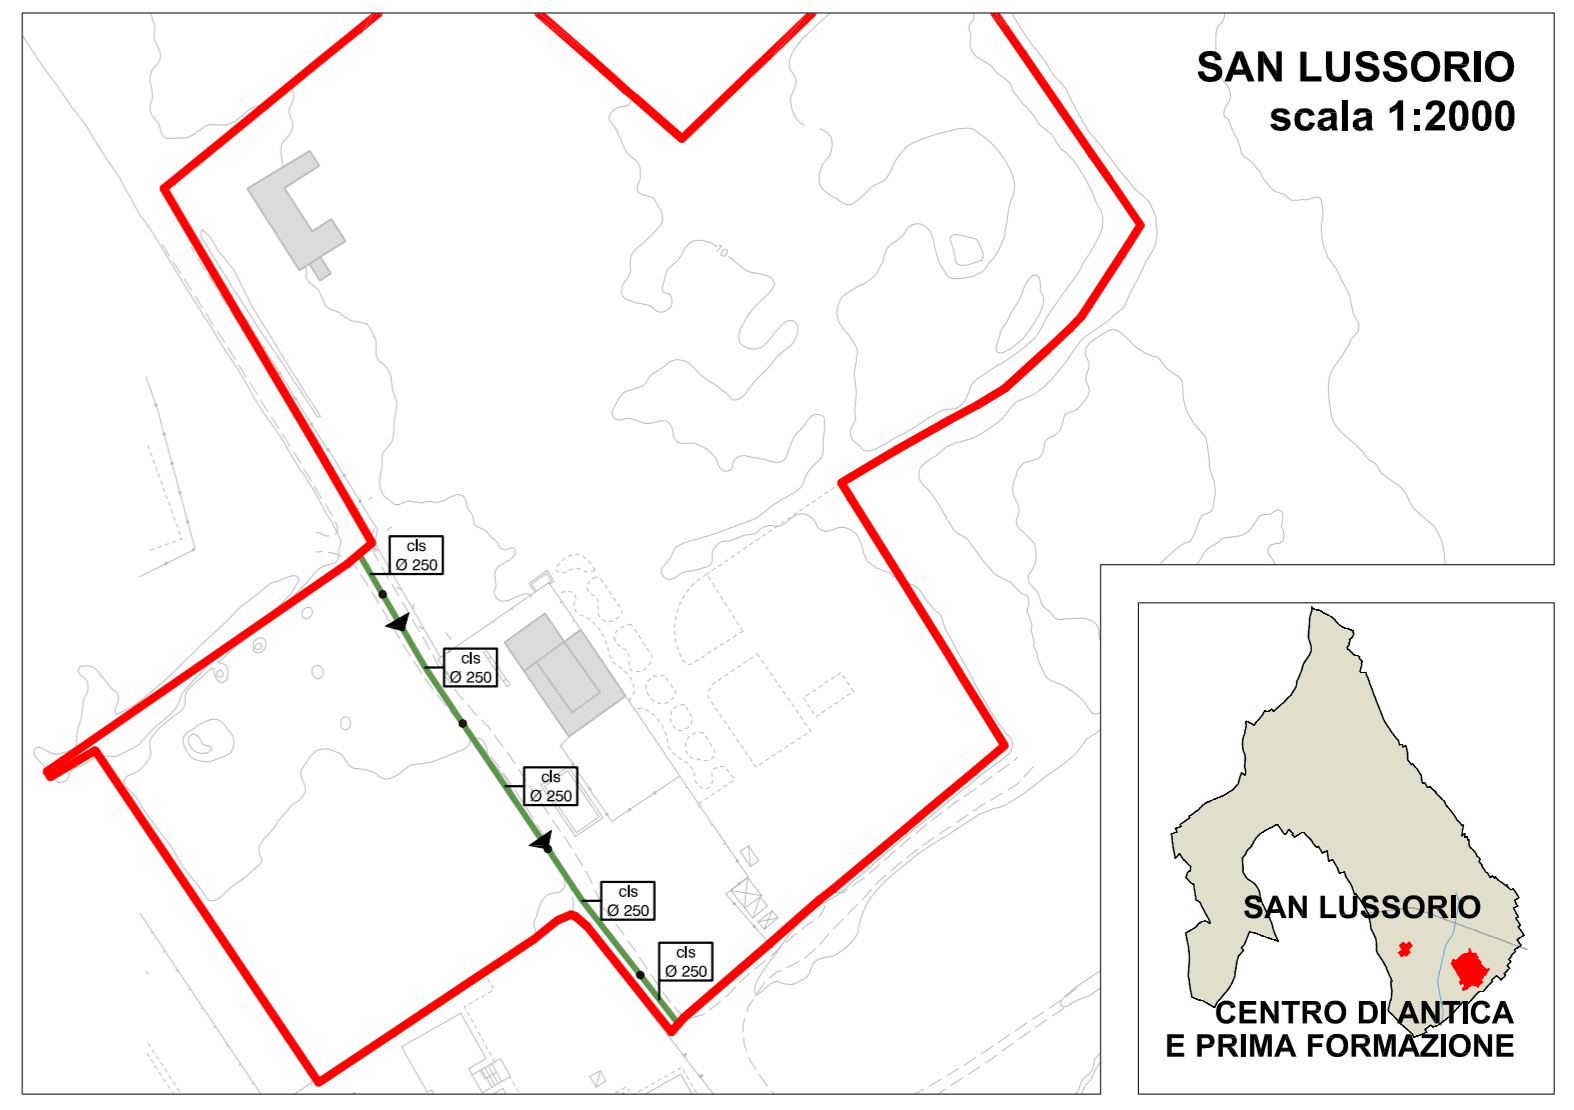

ALLEGATO ALLA DELIBERA
DI N. DEL



COMUNE DI SELARGIUS
Provincia di Cagliari

Assessorati all'Urbanistica e Viabilità

AREA 5: Urbanistica, Edilizia, Sportello Unico

PIANO PARTICOLAREGGIATO DEL CENTRO STORICO
VARIANTE IN ADEGUAMENTO
ALL'ART.52 DELLE N.T.A. DEL P.P.R.

Spazi pubblici: rete fognaria acque bianche - stato di fatto	Elaborato N. 20.7
	Data: Marzo 2014 Agg.:
Direttore d'Area: Dott. Ing. Pierpaolo Fois	Scala: 1:2000

Gruppo di Progettazione:
 Dott. Ing. Pierpaolo Fois
 Dott. Ing. Maura Salis
 Dott. Ing. Giovanni Murgia
 Geom. Mariano Putzulu
 Geom. Alessio Gallus
 Geom. Cristina Secci
 Geom. Raffaele Cara
 Dott. Ing. Valeria Sarritzu
 Dott. Arch. Sergio Pileri
 Dott. Arch. Alceo Vado
 COMPUCART Società Cooperativa A.r.l.
 Dott. Ing. Francesco Ledda
 Dott. Ing. Lorenzo Siddi



L'Assessore all'Urbanistica (Fabrizio Canetto)	Il Vice Sindaco (Pier Luigi Concu)	Il Sindaco (Gian Franco Cappai)
---	---------------------------------------	------------------------------------