


LEGENDA

- pvc Ø 000 materiale e sezione della condotta
- n.d. Ø n.d. materiale e sezione della condotta non disponibile
- c.am.** cemento amianto
- gres** gres
- gr.cr.** gres ceramico
- pvc** pvc
- n.d.** dato non disponibile
- direzione di scorrimento
- pozzetto / raccordo
- dati condotta non disponibili
- Limite centro storico

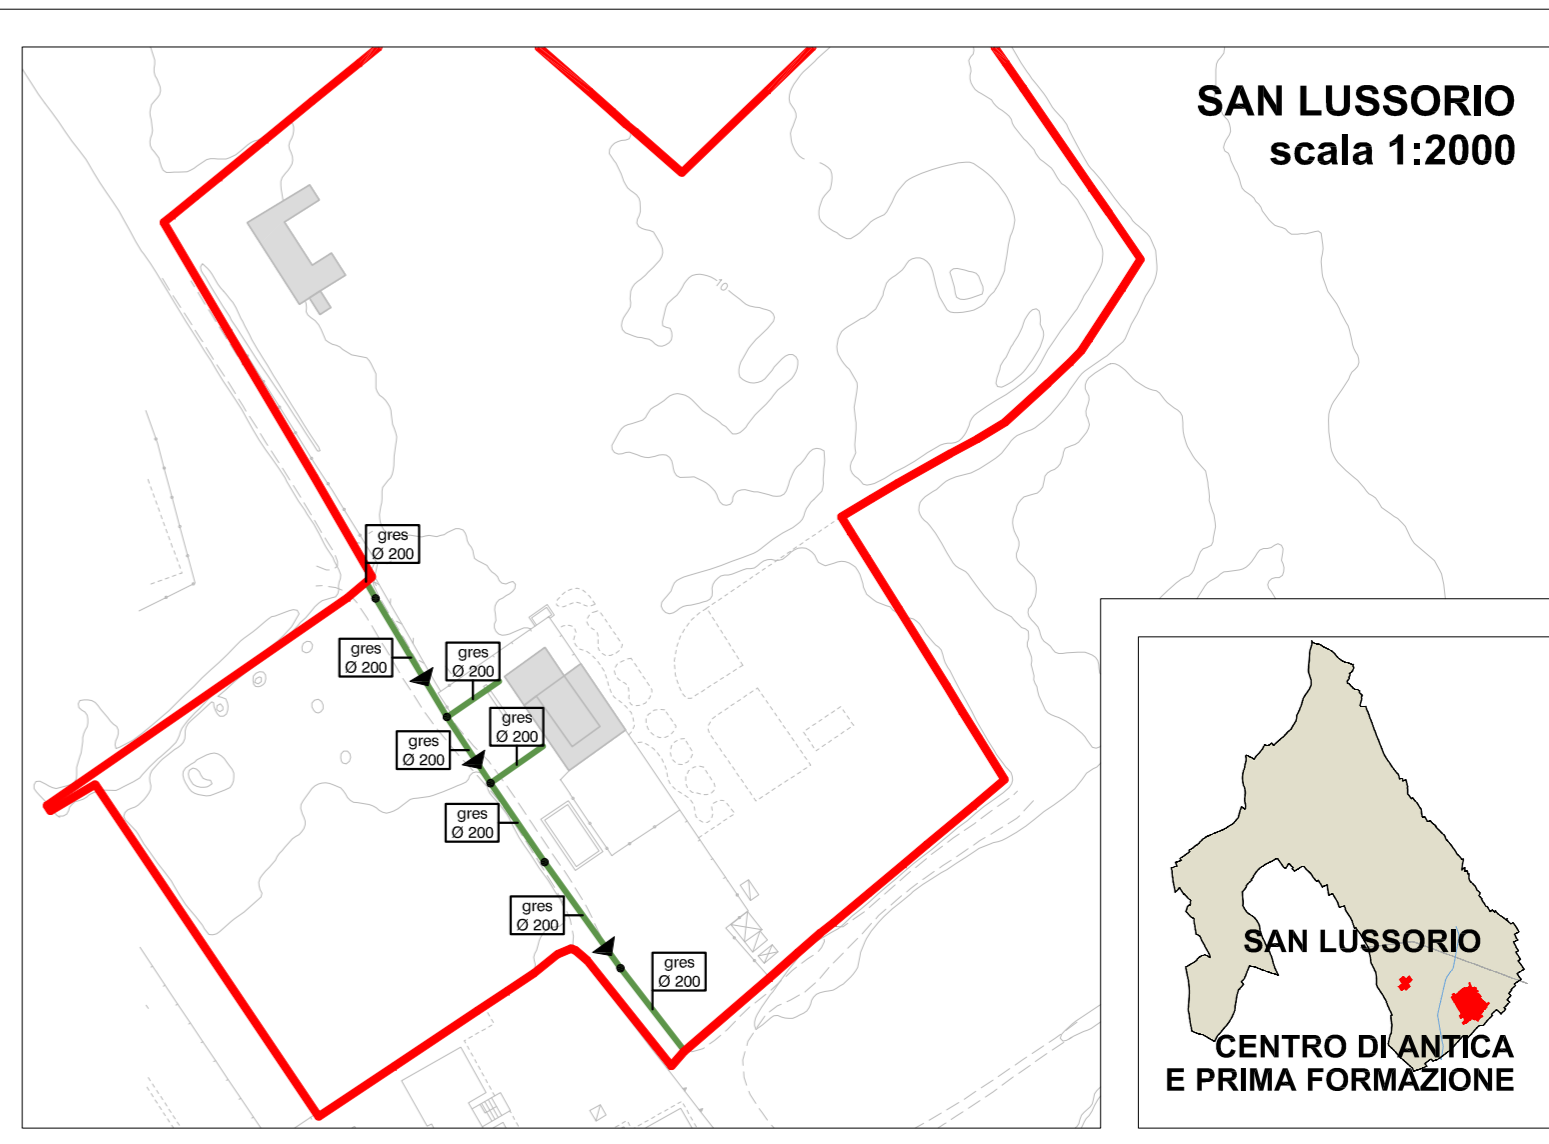



ALLEGATO ALLA DELIBERA
DI N. DEL

COMUNE DI SELARGIUS
Provincia di Cagliari

Assessorati all'Urbanistica e Viabilità

AREA 5: Urbanistica, Edilizia, Sportello Unico

PIANO PARTICOLAREGGIATO DEL CENTRO STORICO

VARIANTE IN ADEGUAMENTO

ALL'ART.52 DELLE N.T.A. DEL P.P.R.

Spazi pubblici: rete fognaria acque nere - stato di fatto	Elaborato N. 20.8
	Data: Marzo 2014 Agg.:
Direttore d'Area: Dott. Ing. Pierpaolo Fois	Scala: 1:2000

Gruppo di Progettazione:

Dott. Ing. Pierpaolo Fois
 Dott. Ing. Maura Salis
 Dott. Ing. Giovanni Murgia
 Geom. Mariano Putzulu
 Geom. Alessio Gallus
 Geom. Cristina Secci
 Geom. Raffaele Cara
 Dott. Ing. Valeria Sarritzu
 Dott. Arch. Sergio Pileri
 Dott. Arch. Alceo Vado
 COMPUCART Società Cooperativa A.r.l.
 Dott. Ing. Francesco Ledda
 Dott. Ing. Lorenzo SidDI

L'Assessore all'Urbanistica (Fabrizio Canetto)	Il Vice Sindaco (Pier Luigi Concu)	Il Sindaco (Gian Franco Cappai)
---	---------------------------------------	------------------------------------

