


PLANOVOLUMETRICO VIGENTE

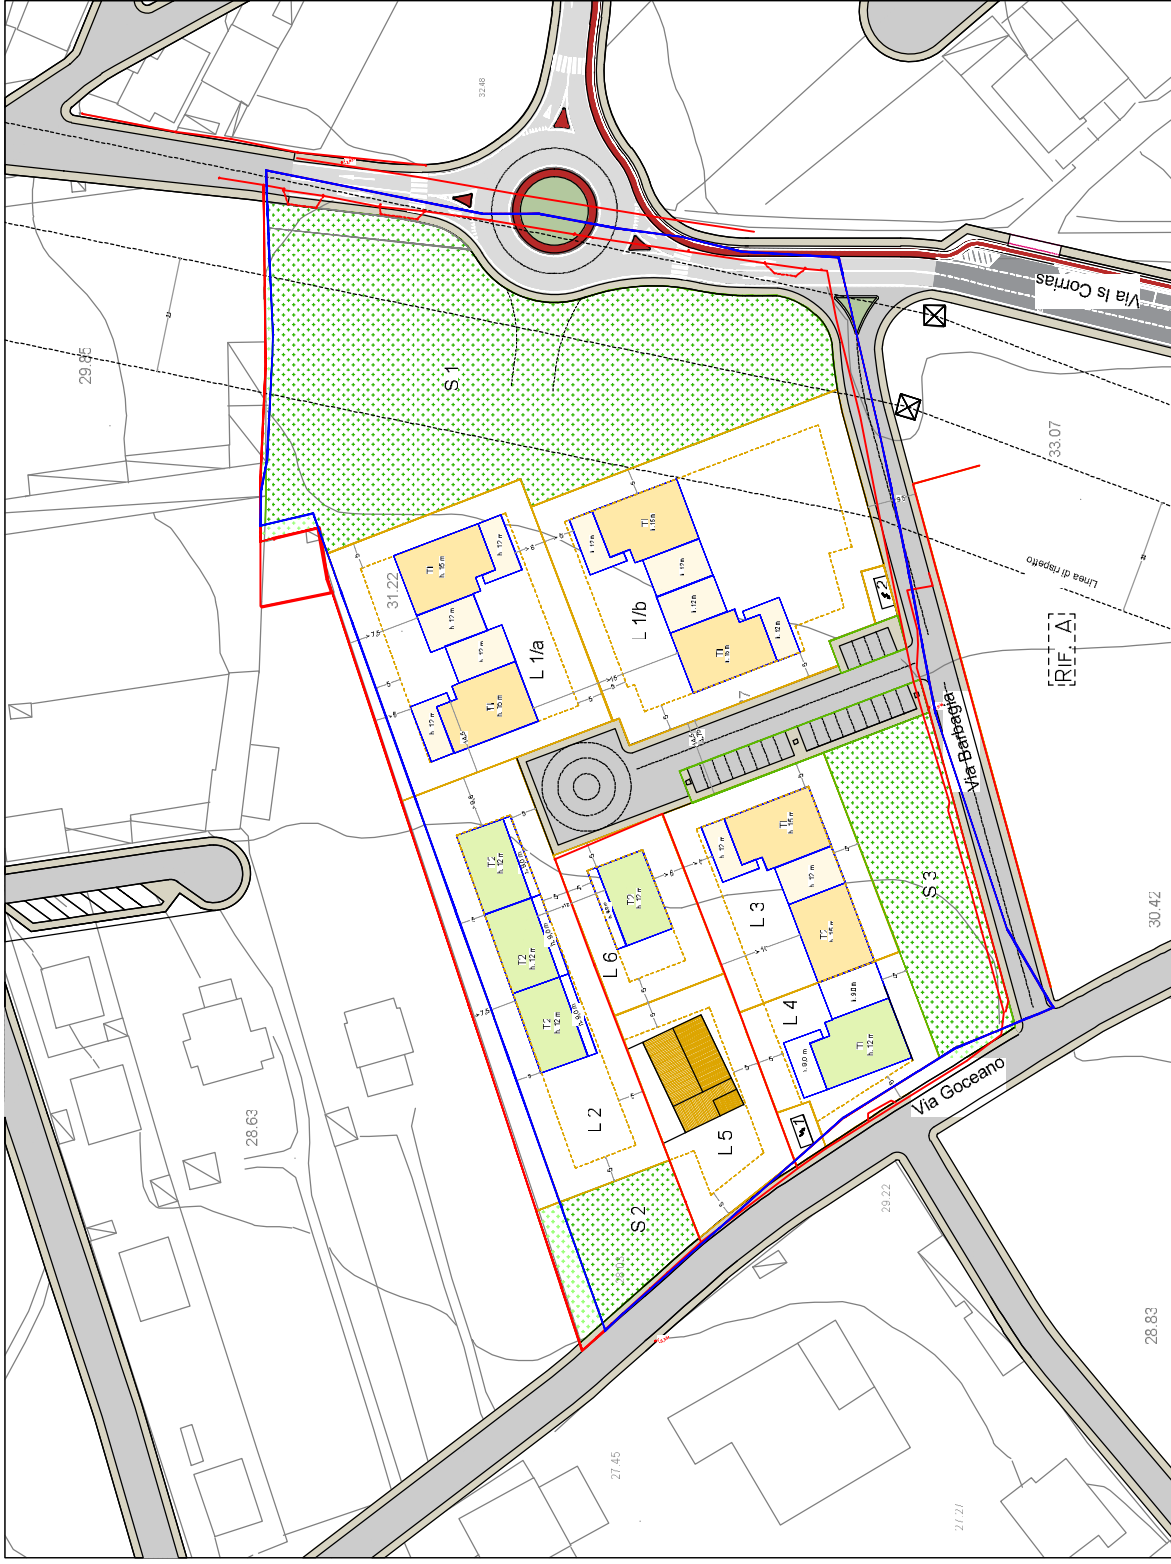

SCALA 1:500

Lotti	Sup. Reale (mq)	Sup. Nominale (mq)	Volumi Esistenti	Volumi Residenz. Ec. Pop.	Edilizia Ec. Pop.	Servizi Connessi	Servizi Pubblici	Volumi Totali	Indice Fondiario
L 1/a	2.133	2.052	6.206	6.206				6.206	3,01
L 1/b	2.836	2.836	6.206	6.206				6.207	2,11
L 2	2.026	1.863	4.080	4.080			2.959	4.080	2,18
L 3	1.347	1.347	4.800	4.800				4.800	3,55
L 4	788	788	1.411	1.411	2.663			2.663	3,40
L 5	1.030	1.030	48	48				1.456	1,42
L 6	810	810	1.214	1.214				1.214	1,50
Totalli	10.970	10.726	1411	22.554	2.663		2.959	26.628	

- Limite catastale comparto
- Limite aree in possesso
- Strada Comunale
- Traliccio Enel alta tensione

COMUNE DI SELARGIUS PROVINCIA DI CAGLIARI

PROGETTO
Varianti al Piano di Risanamento "Is Corrias" - Comparto Sud UCR 2

Varianti Urbanistiche Non Sostanziali
il cui studio è in corso con delibera del C.C. n. 14 del 07/10/2017
relazioni tecniche con il n. 14 del 07/10/2017 - addizionale ordinaria
relazioni tecniche con il n. 14 del 07/10/2017 - addizionale ordinaria



PROGETTO
CASTALLO ENGINEERING
Via Garibaldi 18 - 09100 Selargius (CA) - TEL. 070 678292 - info@castalloengineering.com - www.castalloengineering.com - P. IVA 02066100924

TAVOLA 1 - ELABORAZIONE
5b PLANOVOLUMETRICO VIGENTE
1:500

PROGETTO
COORDINATORE
Dott. Ing. Alessio Lobina

COLLABORATORE
Dott. Ing. Alessio Lobina

DATA
FEBBRAIO 2017

PROGETTO
FASCE DI PROGETTO
STUDIO DI FATTIBILITA'
PROGETTO
DEFINITIVO
ESECUTIVO

COORDINATORE
Dott. Ing. Alessio Lobina

COLLABORATORE