

STRALCIO CARTA CATASTALE

Foglio	Mappale	Superficie	Proprietà
42	4629	16.510	Farci Alfredo Murgia Antonia
42	4439	461	Farci Alfredo Murgia Antonia
42	4440	758	Farci Alfredo Murgia Antonia
42	4441	16	Farci Alfredo Murgia Antonia
42	4515	1.980	Perra Andrea Perra Emanuela

Superficie Nominale 19.725

Superficie Reale 20.175



COMUNE DI SELARGIUS
PROVINCIA DI CAGLIARI


PROGETTO
Variante al Piano di Riassetto 'Is Corras' - Comparto Sud UCR 2

STUDIO TECNICO ASSOCIATO
CASTALLO ENGINEERING
VIA ROMA, 109 - 09124 CAGLIARI (CA) - TEL. 070/549100 - INFO@CASTALLOENGINEERING.COM - WWW.CASTALLOENGINEERING.COM - P.IVA 02008100928

INQUADRO
TEORICO/PROGETTO
3
SCALA
1:500
Pianimetria Catastrale

PROGETTISTI
Dott. Ing. Alessio Lohina
COORDINATORE
Dott. Ing. Alessio Lohina

COORDINATORE
Dott. Ing. Alessio Lohina
DATA
FEBBRAIO, 2017
FASCIO PROGETTO
D
REDAZIONE
M
RIFERIMENTO
D
DESCRIZIONE

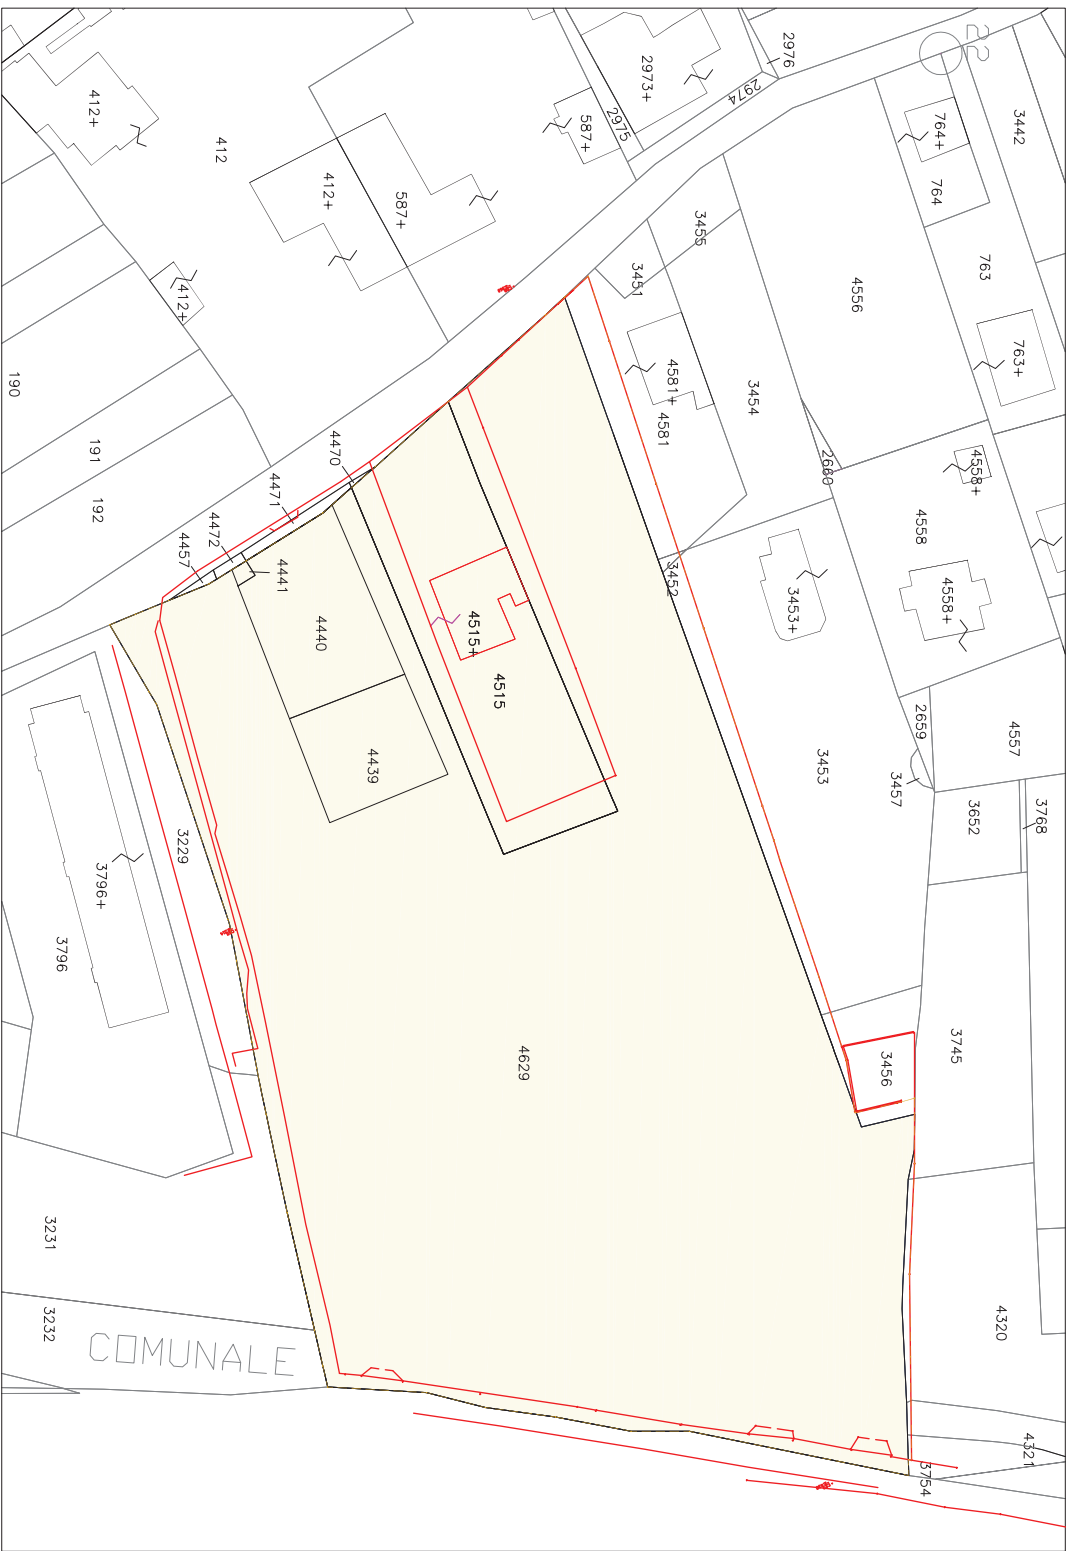

FOGLIO 42

SCALA 1:500

LEGENDA

	LIMITI DI COMPARTO
	RECINZIONI RILEVATE
	AREE IN POSSESSO