

COMUNE DI SELARGIUS
03 0117 2016
Prof. 3135/ Cal.

COMUNE DI SELARGIUS

PIANO DI LOTTIZZAZIONE
"SANTU NIGOLA - BIA SETTIMU"
LOTTO N. 14

RICHIESTA DI VARIANTE AL PLANOVOLUMETRICO CON FRAZIONAMENTO IN TRE LOTTI INDIPENDENTI


ELABORATI
STRALCIO DEL RILEVO AEROFOTOGRAMMETRICO
STRALCIO DEL PRG
STRALCIO DEL P.U.C.
STRALCIO DEL FOGLIO DI MAPPA N. 35 DEL N.C.T.
STRALCIO DEL PIANO DI COMPATIBILITA' IDRAULICA
PIANO DI LOTTIZZAZIONE "SANTU NIGOLA - BIA SETTIMU"

TAVOLA
1 bis
SCALA
1:4000
1:1000


L. TECNICO
ING. CONTU SAMIELE
VIA ORATIONE 89 09077 SELARGIUS (CA)
TEL. 070/210000 FAX 070/210001
PEC: samieles@contu.samieles.it
www.contu.samieles.it
C.A.P. 07013
N. 5783

LE RICHIERTE
DENTONI BRIGIDA GUSTAFANTONI Brigida Gustaf
CORDEDDU RITA
Rita Correddu


STRALCIO DEL FOGLIO N. 35 DEL N.C.T.
scala 1:1000

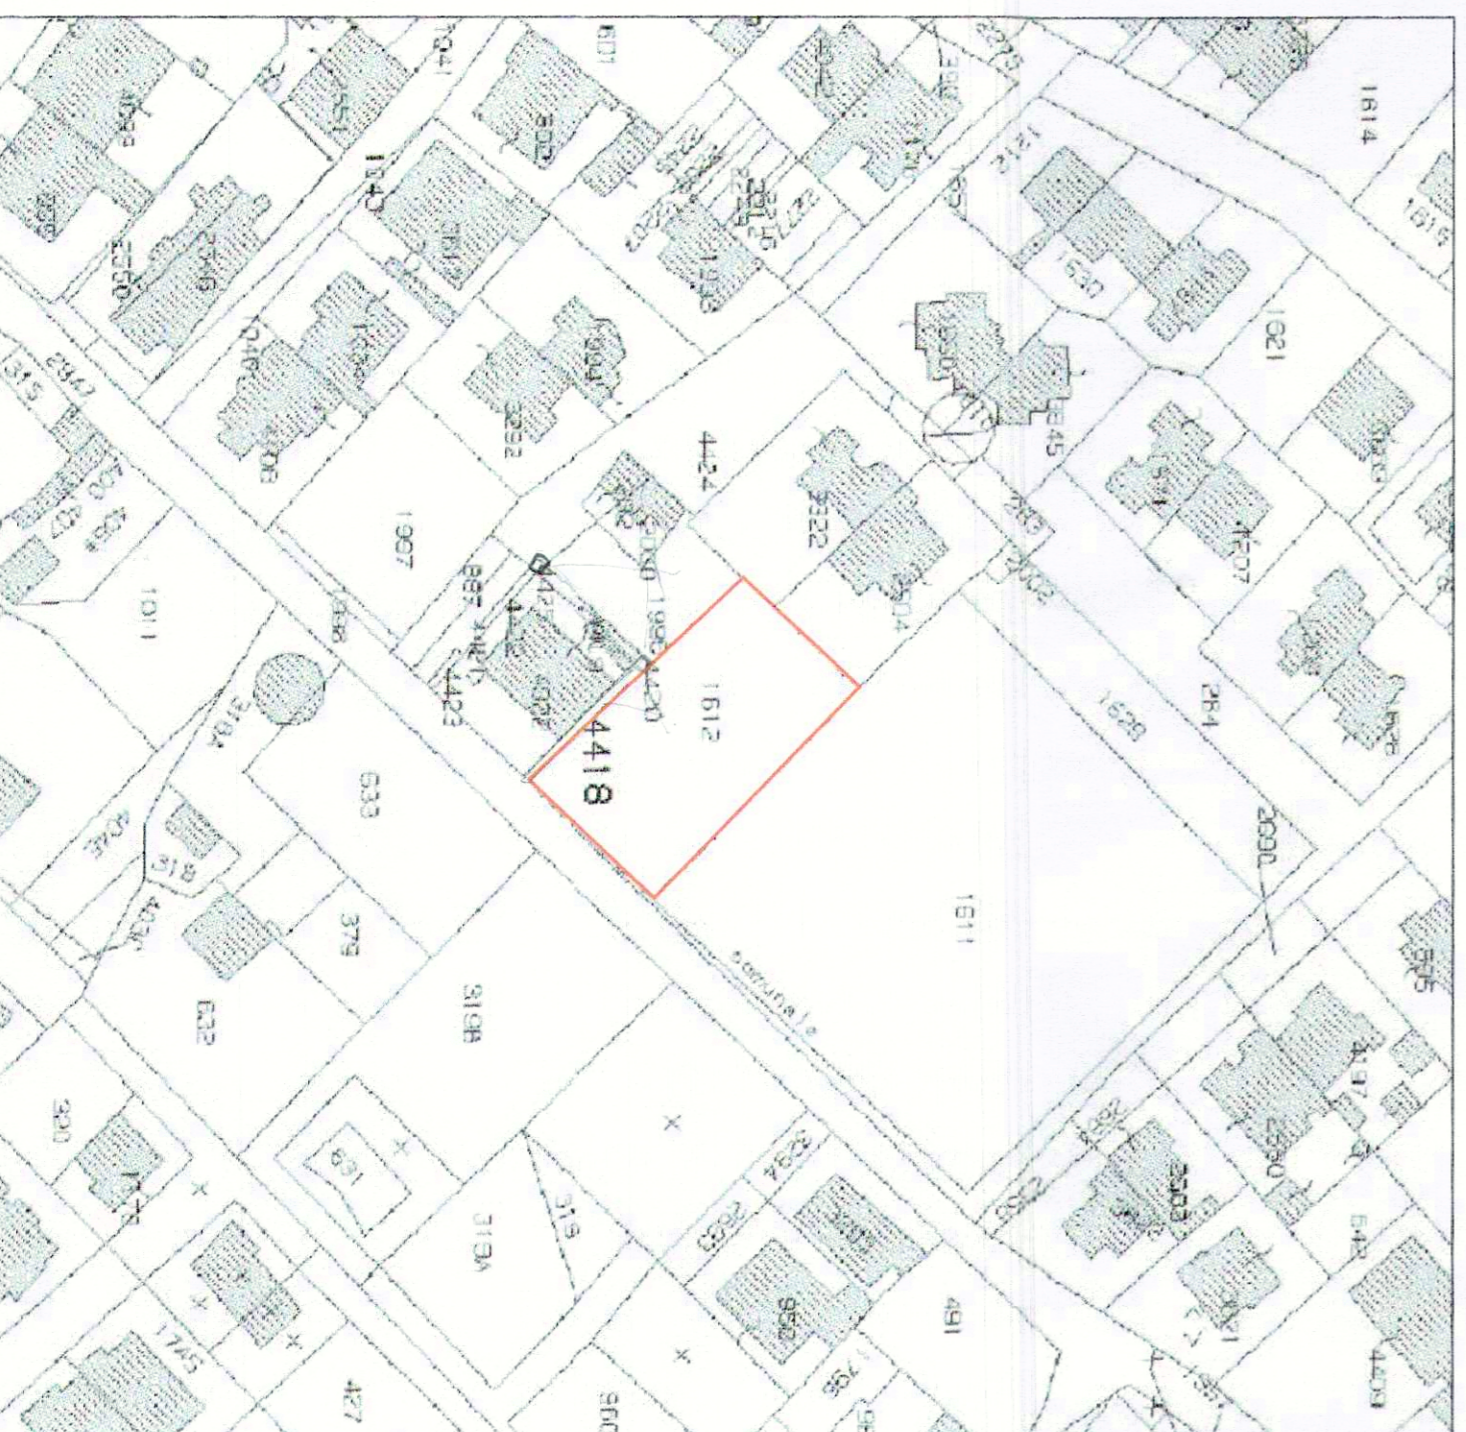


STRALCIO DEL RILEVO AEROFOTOGRAMMETRICO
scala 1:1000

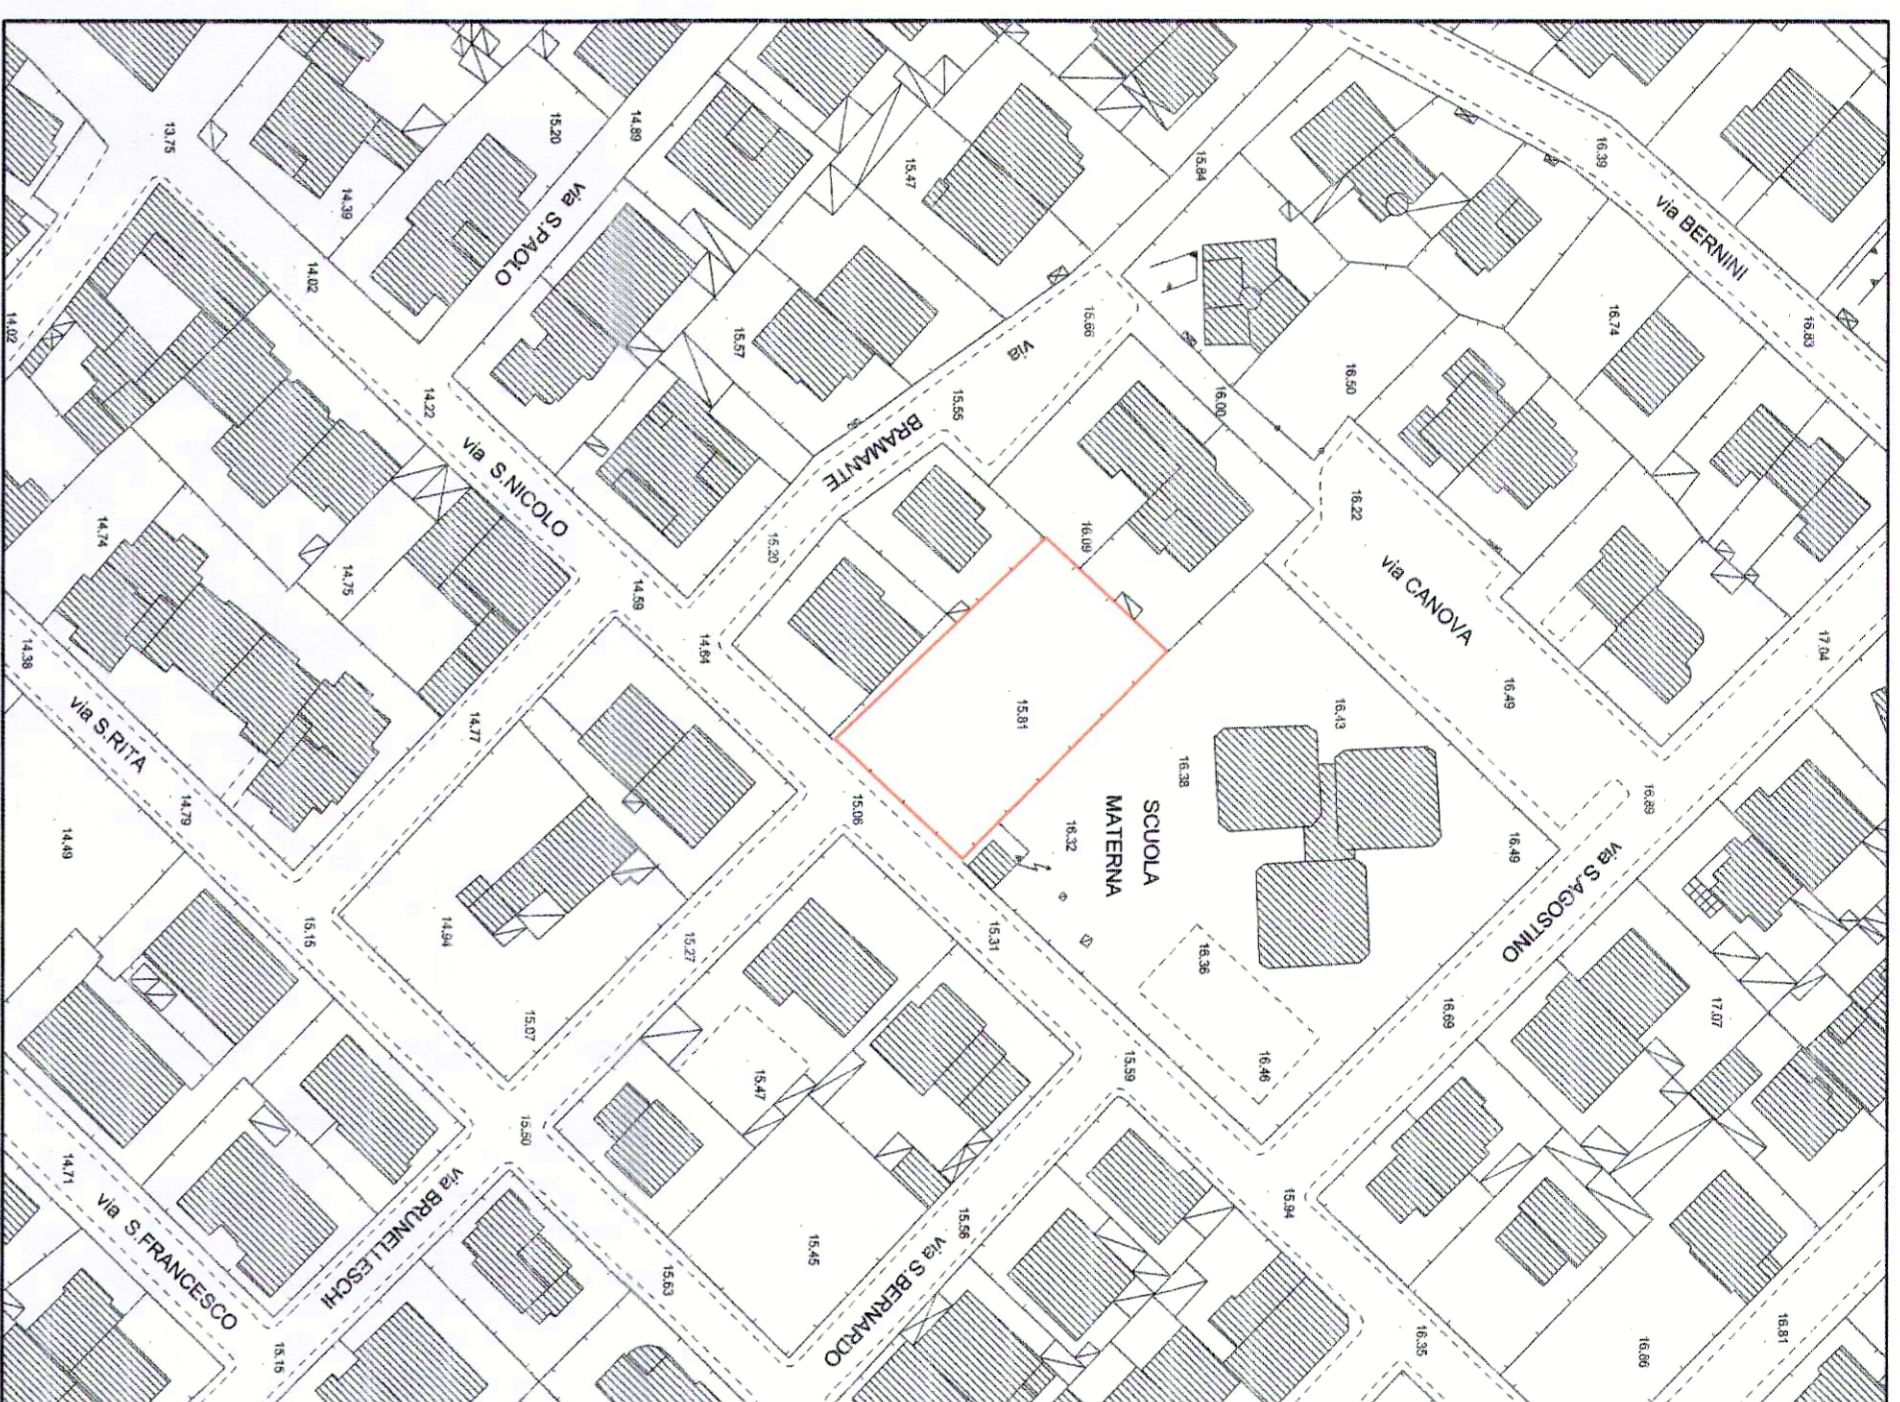


STRALCIO DEL PIANO DI COMPATIBILITA' IDRAULICA
scala 1:1000

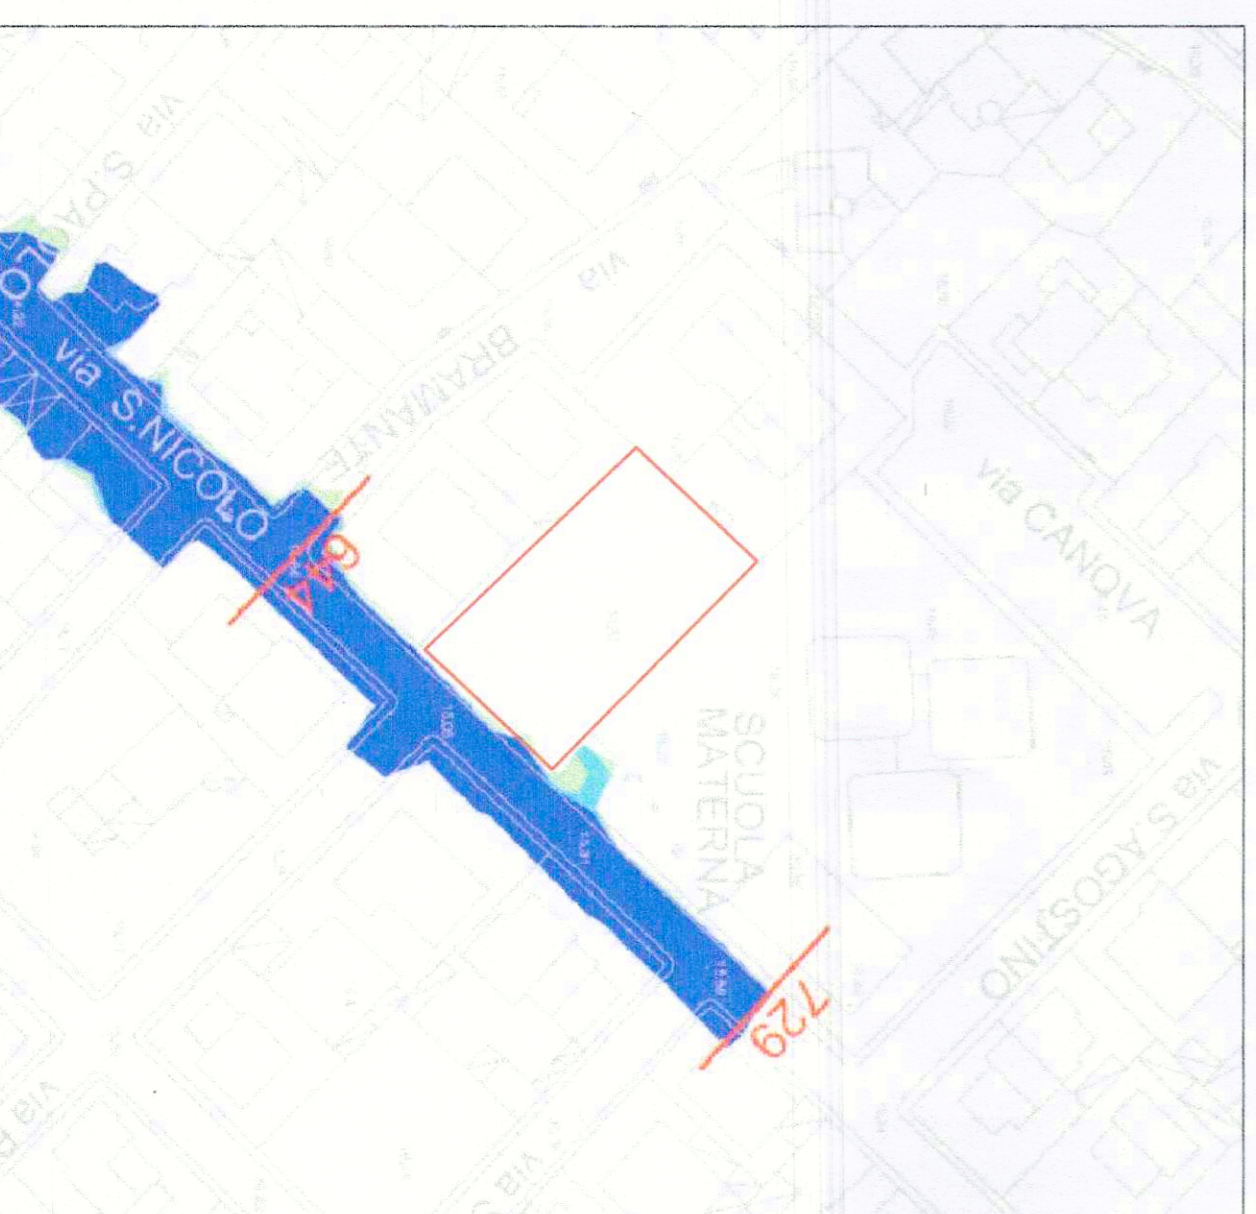

STRALCIO DEL PIANO REGOLATORE GENERALE
scala 1:4000

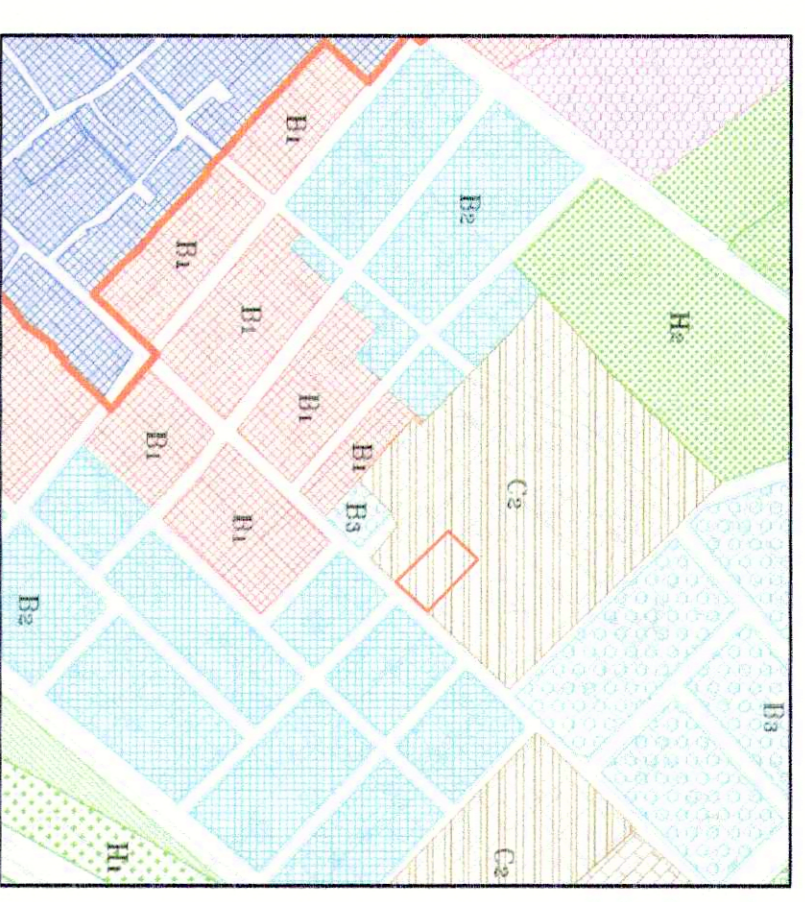

STRALCIO DEL PIANO URBANISTICO COMUNALE
scala 1:4000

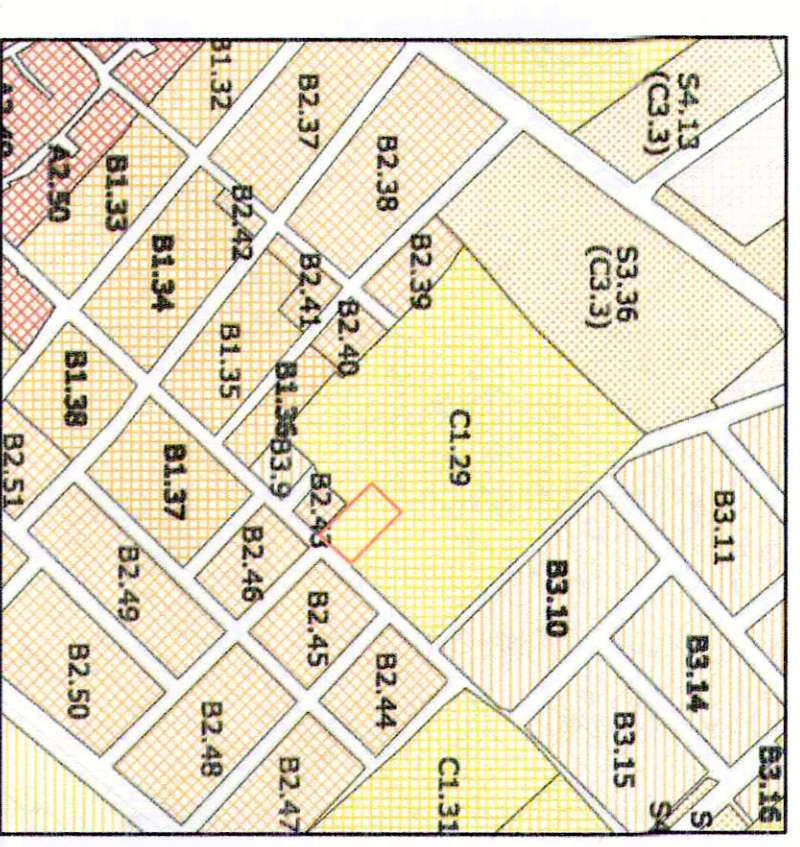

PIANO DI LOTTIZZAZIONE "SANTU NIGOLA - BIA SETTIMU"
Variante vigente (Autorizzazione n° 7509 del 27/09/1993 rilasciata a Correddu Maria Rita)
scala 1:1000

