



COMUNE DI SELARGIUS
Provincia di Cagliari

Assessorato all'Urbanistica e Viabilità
AREA 5: Programmazione, Pianificazione,
Tutela e Controllo del Territorio - Edilizia Privata

PIANO URBANISTICO COMUNALE

ASSETTO STORICO CULTURALE

BENI STORICO CULTURALI

Rappresentazione dei Beni Storico Culturali, compresi quelli ricadenti dentro il Centro di Antica e Prima Formazione e le aree classificate a rischio archeologico - Dettaglio.

Elaborato N. 4

Data: Novembre 2010

Agg.: Ottobre 2013

Licenza AutoCad Autodesk n. 00114-164831-4982

Direttore d'Area: Dott. Ing. Pierpaolo Fois

Scala: 1:10.000

Archeologo incaricato:

Dott.ssa Pierangela Defrassu

Ufficio Aperto del Piano:

Responsabile Unità di Progetto - Geom. Raffaele Cara

Staff del Sindaco Coordinatore - Dott. Ing. Maura Salis

Staff del Sindaco - Dott. Ing. Valeria Sarritzu


Elaborazioni cartografiche - Geom. Daniela Diana



L'Assessore all'Urbanistica e Viabilità
(Pier Luigi Concu)

Il Sindaco
(Gian Franco Cappai)

n° sito	DENOMINAZIONE
1	Insedimento Cuccuru Sa Mandara
2	Insedimento Santa Rosa 1
3	Insedimento Santa Rosa 2
4	Località Santa Rosa 3
5	Insedimento Baccu Lau 1
6	Località Bia Sordiana
7	Insedimento Su Staini 1
8	Località Sa Muxioridda
9	Località Baccu Lau 2
10	Località Baccu Lau 3
11	Insedimento Campu S'ureu
12	Insedimento Cuccuru Matta Masonis
13	Località Staineddu 1
14	Località Staineddu 2
15	Insedimento Su Staini 2
16	Località Is Seddas
17	Località Cuccuru Sonnu
18	Insedimento Sa Sitzia
19	Località Su Stracoxiu-Riu di San Giovanni
20	Località Bi'e Sant'Uanni
21	Località Terra Mammusi
22	Compendio ex polveriera di Cuccuru Angius
23	Insedimento Cuccuru Angius
24	Insedimento Su Stracoxiu 2
25	Insedimento S'ecca Lepuris 1
26	Insedimento S'ecca Lepuris 2
27	Insedimento Cuccuru Sugna
28	Insedimento Su Stracoxiu 1

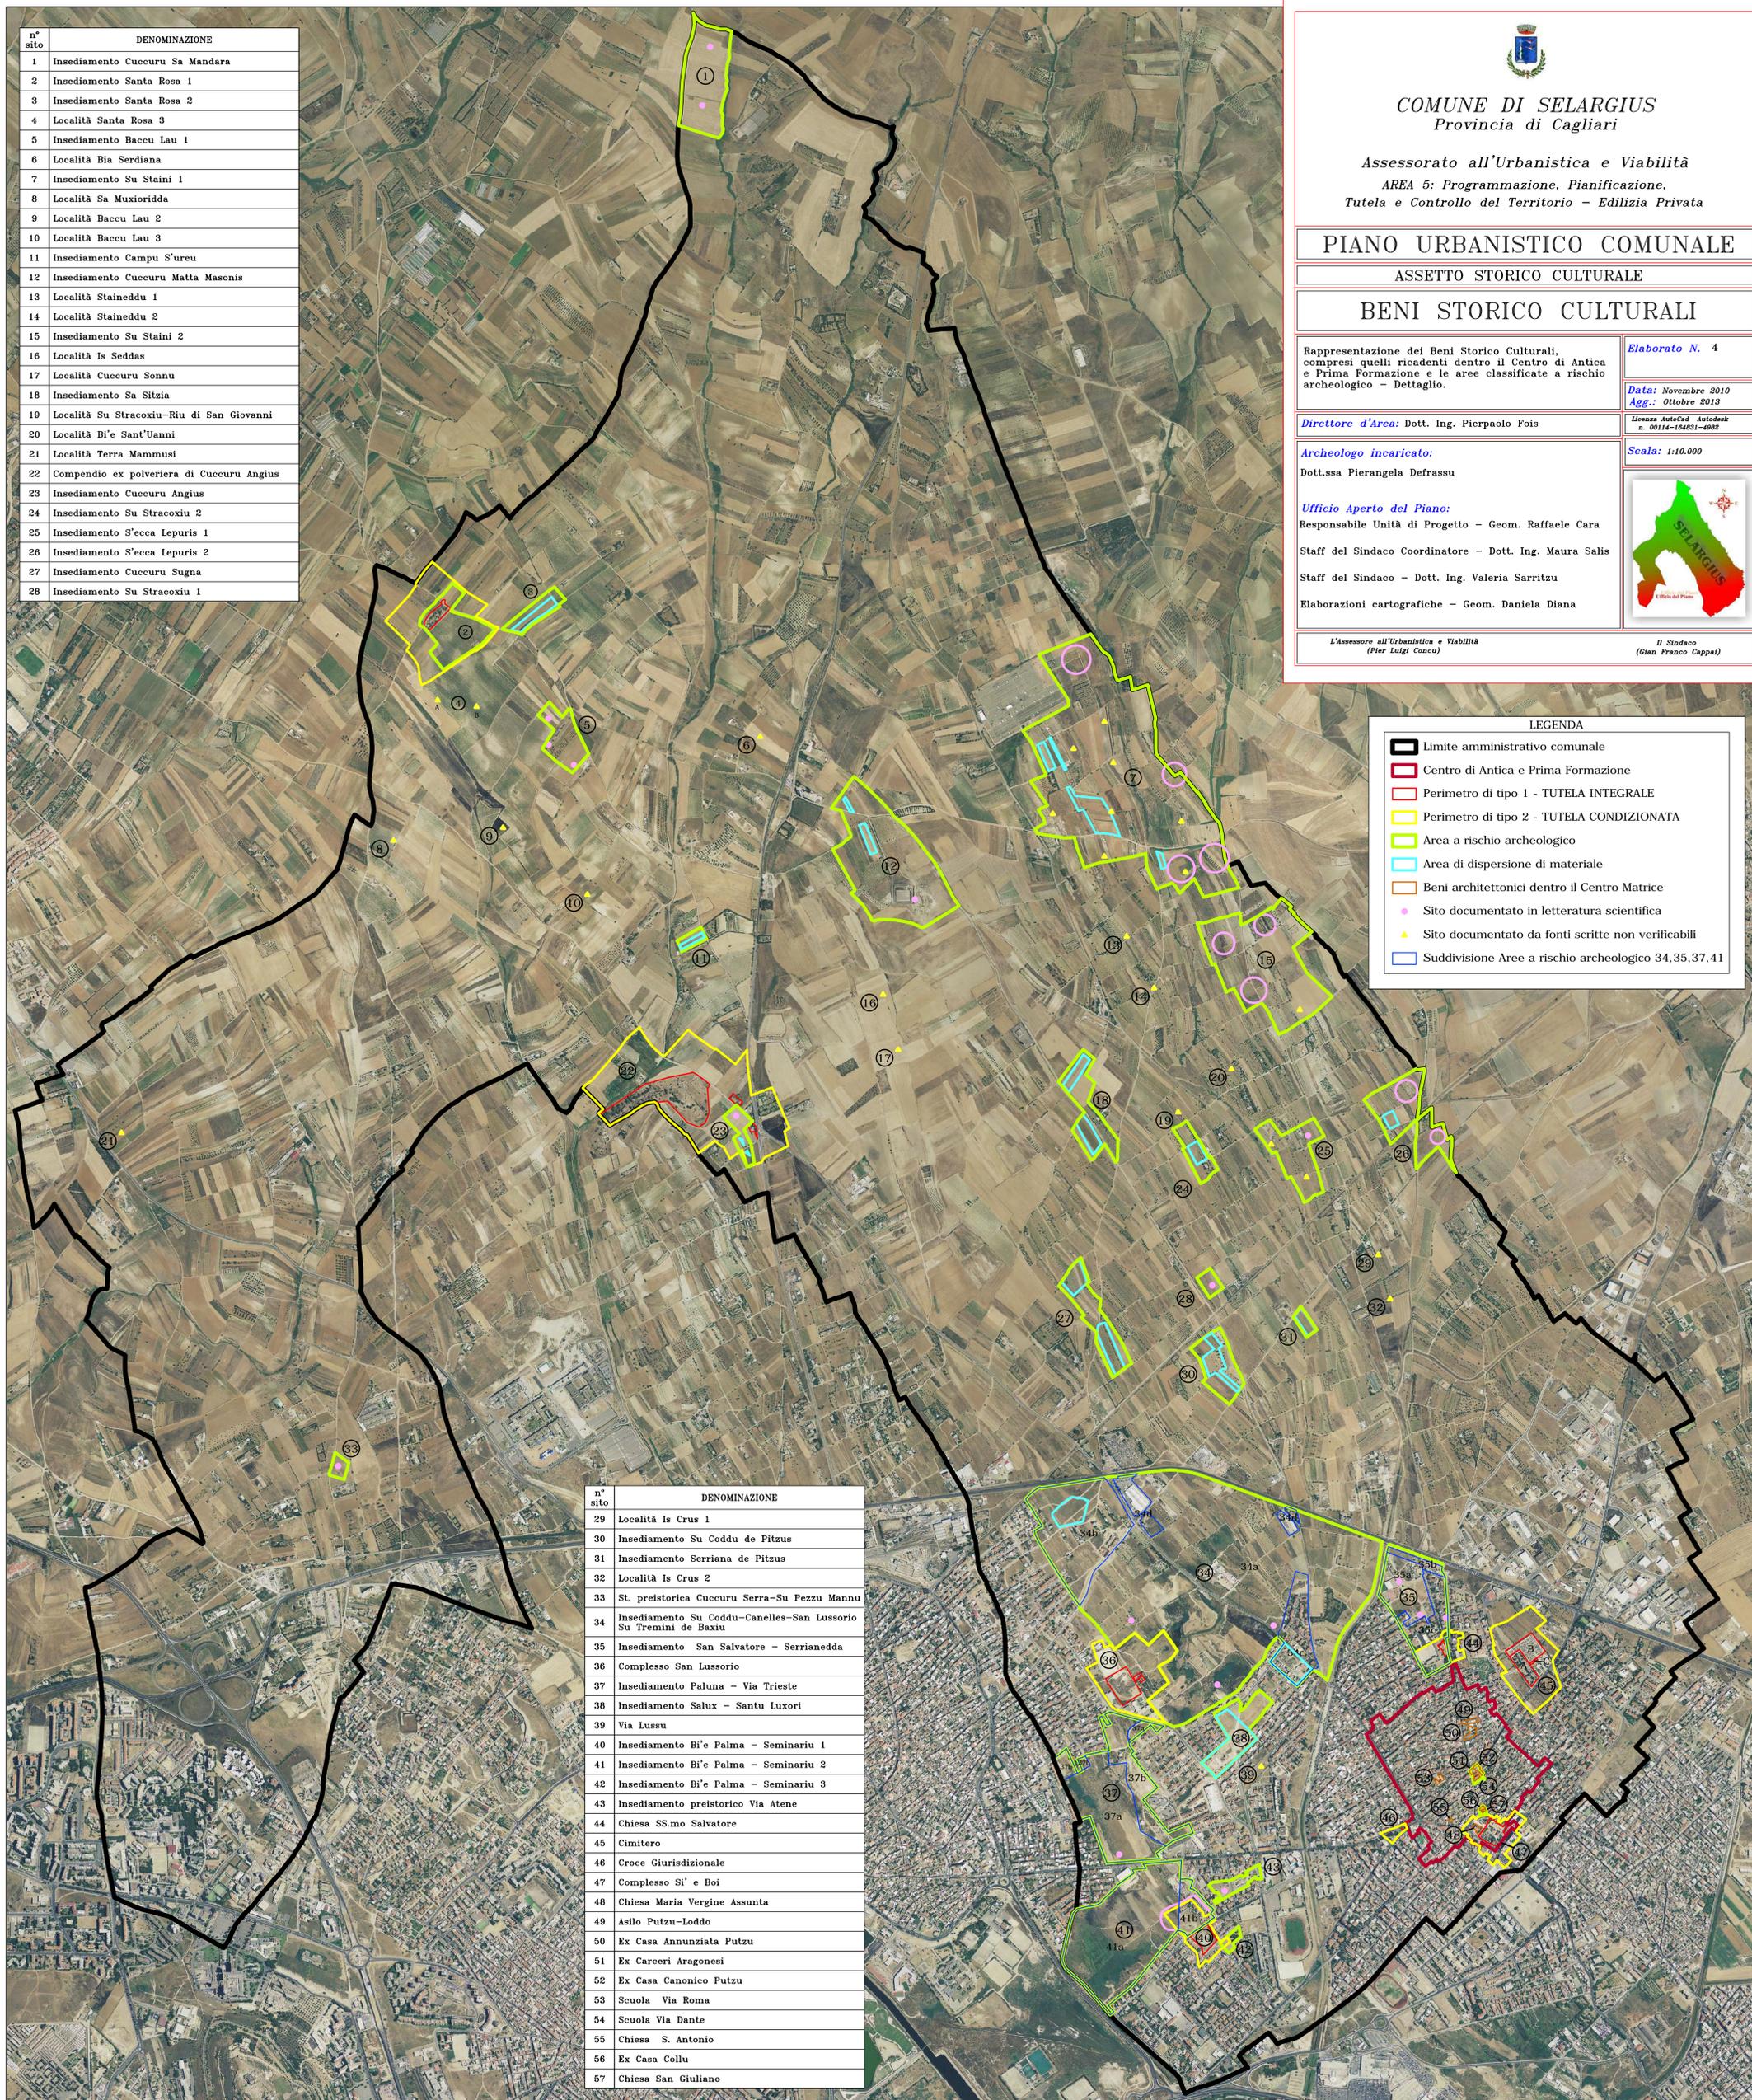

LEGENDA

- Limite amministrativo comunale
- Centro di Antica e Prima Formazione
- Perimetro di tipo 1 - TUTELA INTEGRALE
- Perimetro di tipo 2 - TUTELA CONDIZIONATA
- Area a rischio archeologico
- Area di dispersione di materiale
- Beni architettonici dentro il Centro Matrice
- Sito documentato in letteratura scientifica
- Sito documentato da fonti scritte non verificabili
- Suddivisione Aree a rischio archeologico 34,35,37,41

n° sito	DENOMINAZIONE
29	Località Is Crus 1
30	Insedimento Su Coddu de Pitzus
31	Insedimento Serriana de Pitzus
32	Località Is Crus 2
33	St. preistorica Cuccuru Serra-Su Pezzu Mannu
34	Insedimento Su Coddu-Canelles-San Lussorio Su Tremini de Baxiu
35	Insedimento San Salvatore - Serrianedda
36	Complesso San Lussorio
37	Insedimento Paluna - Via Trieste
38	Insedimento Salux - Santu Luxori
39	Via Lussu
40	Insedimento Bi'e Palma - Seminaru 1
41	Insedimento Bi'e Palma - Seminaru 2
42	Insedimento Bi'e Palma - Seminaru 3
43	Insedimento preistorico Via Atene
44	Chiesa SS.mo Salvatore
45	Cimitero
46	Croce Giurisdizionale
47	Complesso Si' e Boi
48	Chiesa Maria Vergine Assunta
49	Asilo Putzu-Loddo
50	Ex Casa Annunziata Putzu
51	Ex Carceri Aragonesi
52	Ex Casa Canonico Putzu
53	Scuola Via Roma
54	Scuola Via Dante
55	Chiesa S. Antonio
56	Ex Casa Collu
57	Chiesa San Giuliano