



- LEGENDA**
- Limite amministrativo comunale
 - Limite Centro di Antica e Prima Formazione
 - A2 - Centro Storico
 - B1 - Completamento residenziale
 - B2 - Completamento residenziale
 - B3 - Completamento residenziale
 - B4 - Completamento residenziale
 - C1 - Espansione con pianificazione attuativa
 - C3 - Espansione in programma
 - D2 - Ind., artig., com. con pianificazione attuativa
 - D2 - Ind., artig., com. senza pianificazione attuativa
 - D2 - Industriale, artigianale, commerciale, in programma
 - E1 - Agricola con produzione tipica e specializzata
 - E2 - Agricola di primaria importanza per la produzione
 - G1 - Attrezzature di servizio
 - G2 - Parchi, strutture per lo sport e il tempo libero
 - G4 - Infrastrutture a livello di area vasta
 - H1 - Archeologica
 - H3 - Salvaguardia ambientale
 - S - Standard di Zona A
 - S - Standard di Zona B
 - S - Standard di Zona C
 - Schema tracciato viabilità di piano
 - Schema tracciato della metropolitana di superficie
 - Viabilità per l'assestamento dei Piani Attuativi
 - Area di rispetto agricola
 - Ipotesi di ampliamento della Zona G

PROPOSTA DI VARIANTE N°6 - Scala 1:2.000

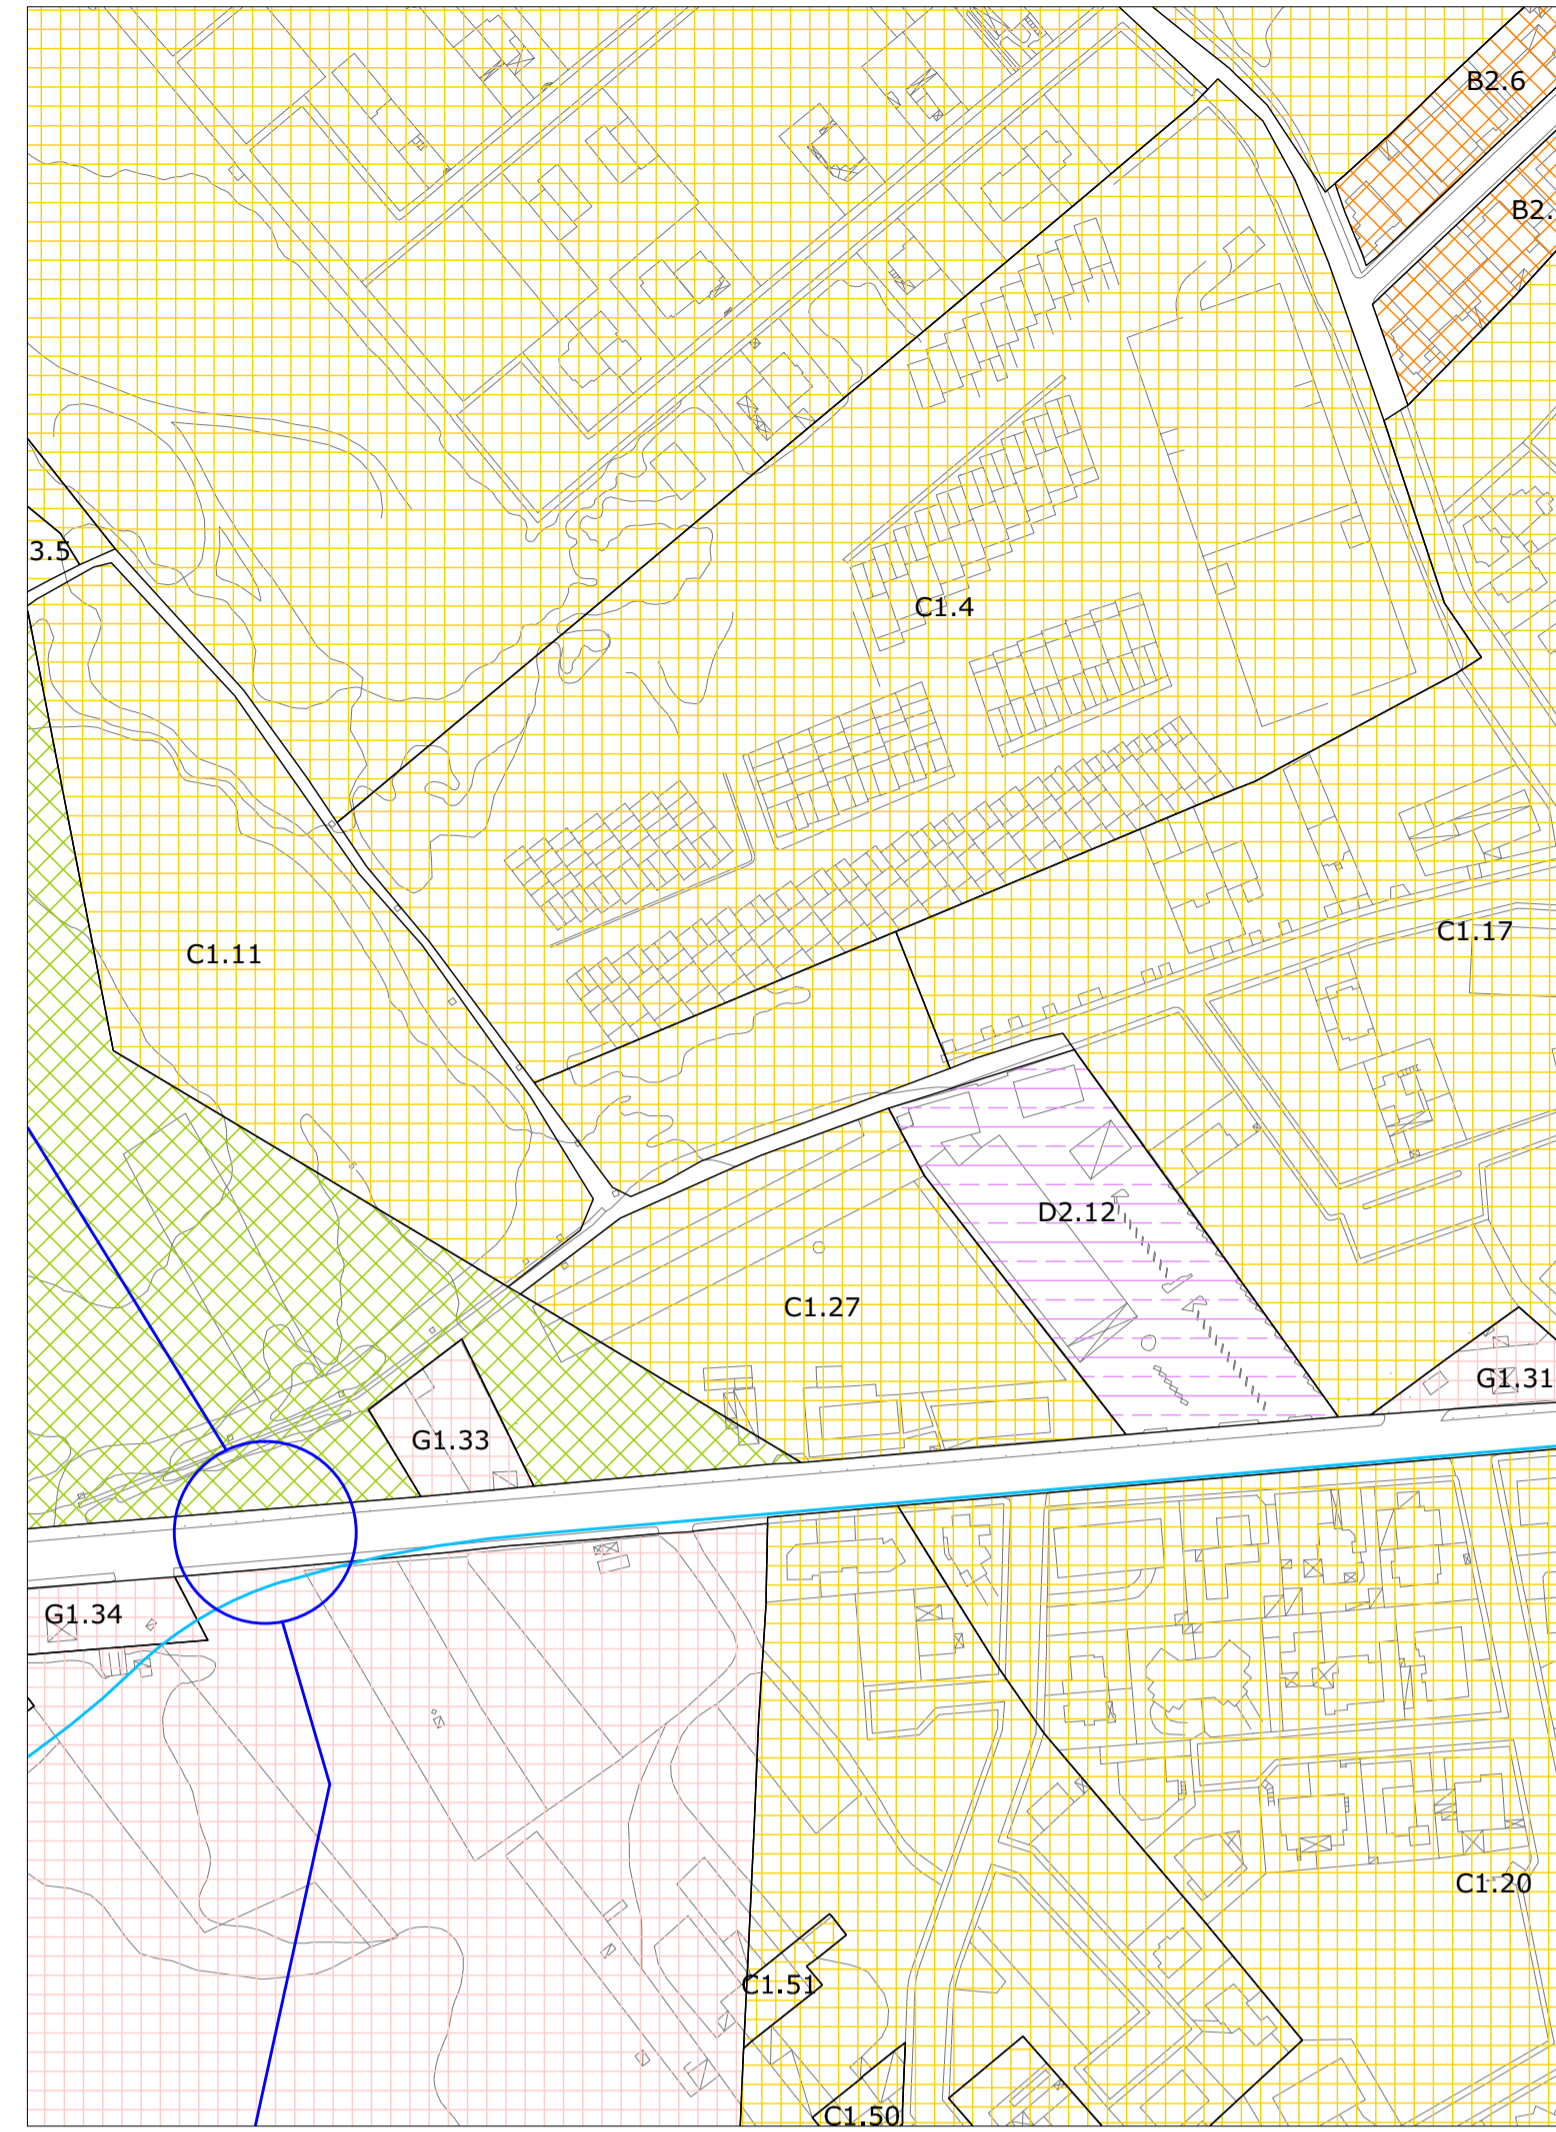


Da: C1.27 ed E a: D2.15

PROPOSTA DI VARIANTE N°7 - Scala 1:10.000

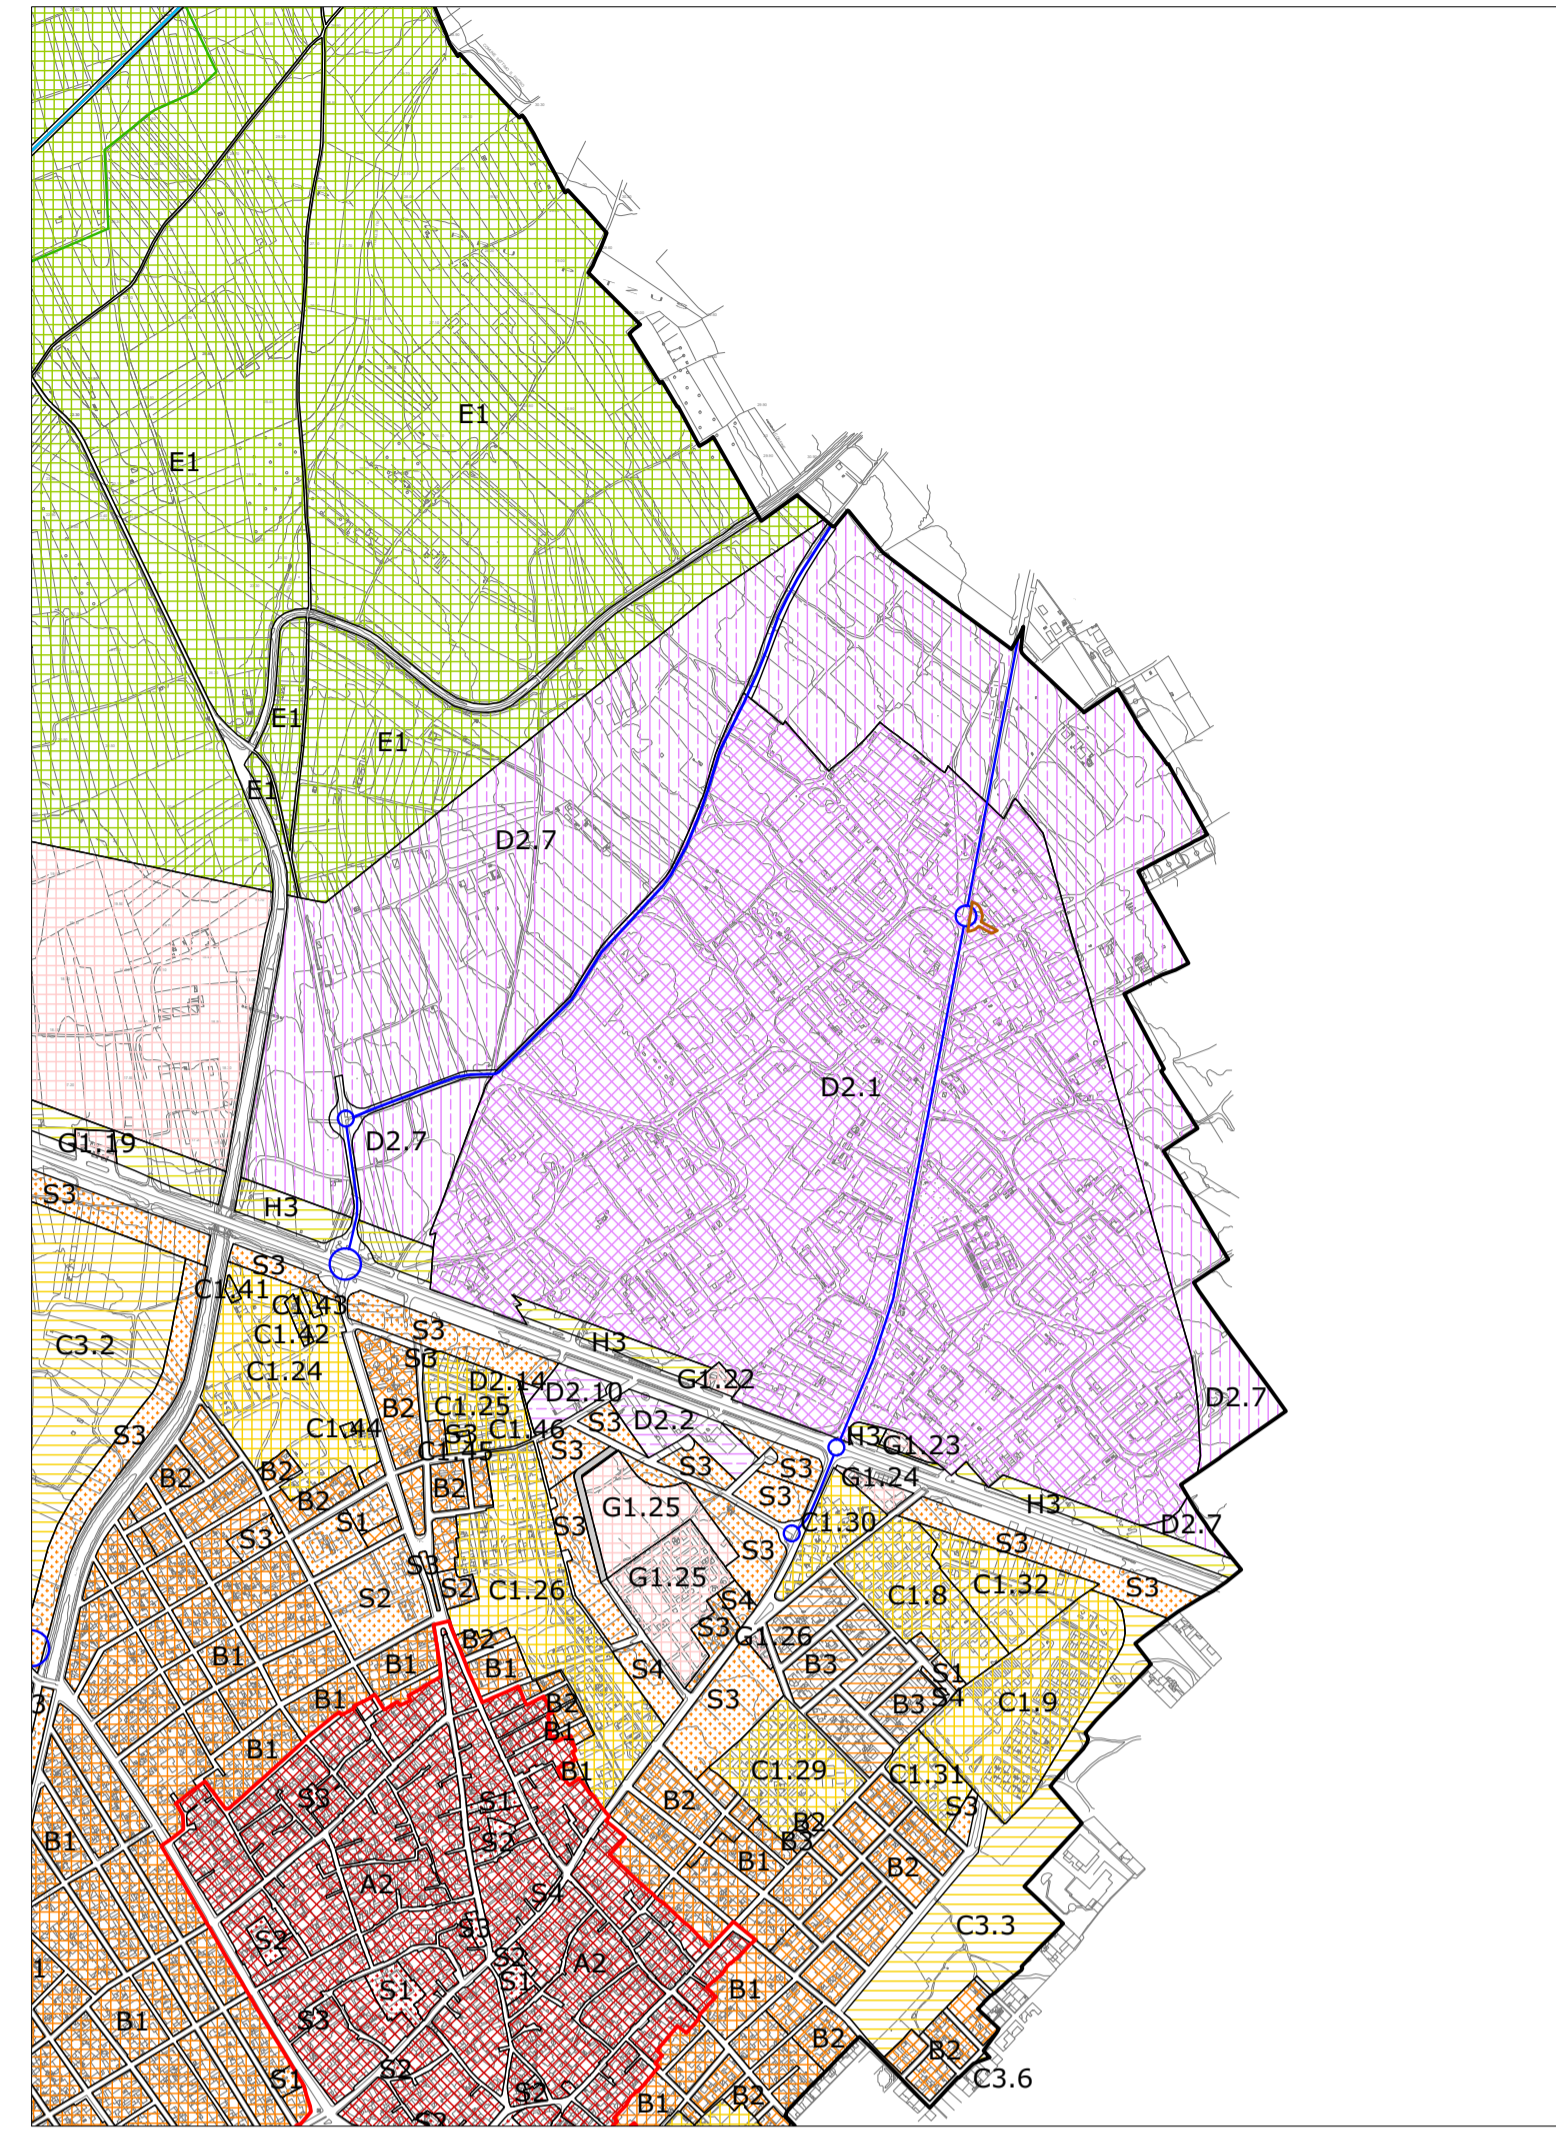


Da: D2.1 a: D2.1/G

PROPOSTA DI VARIANTE N°10b - Scala 1:1.000

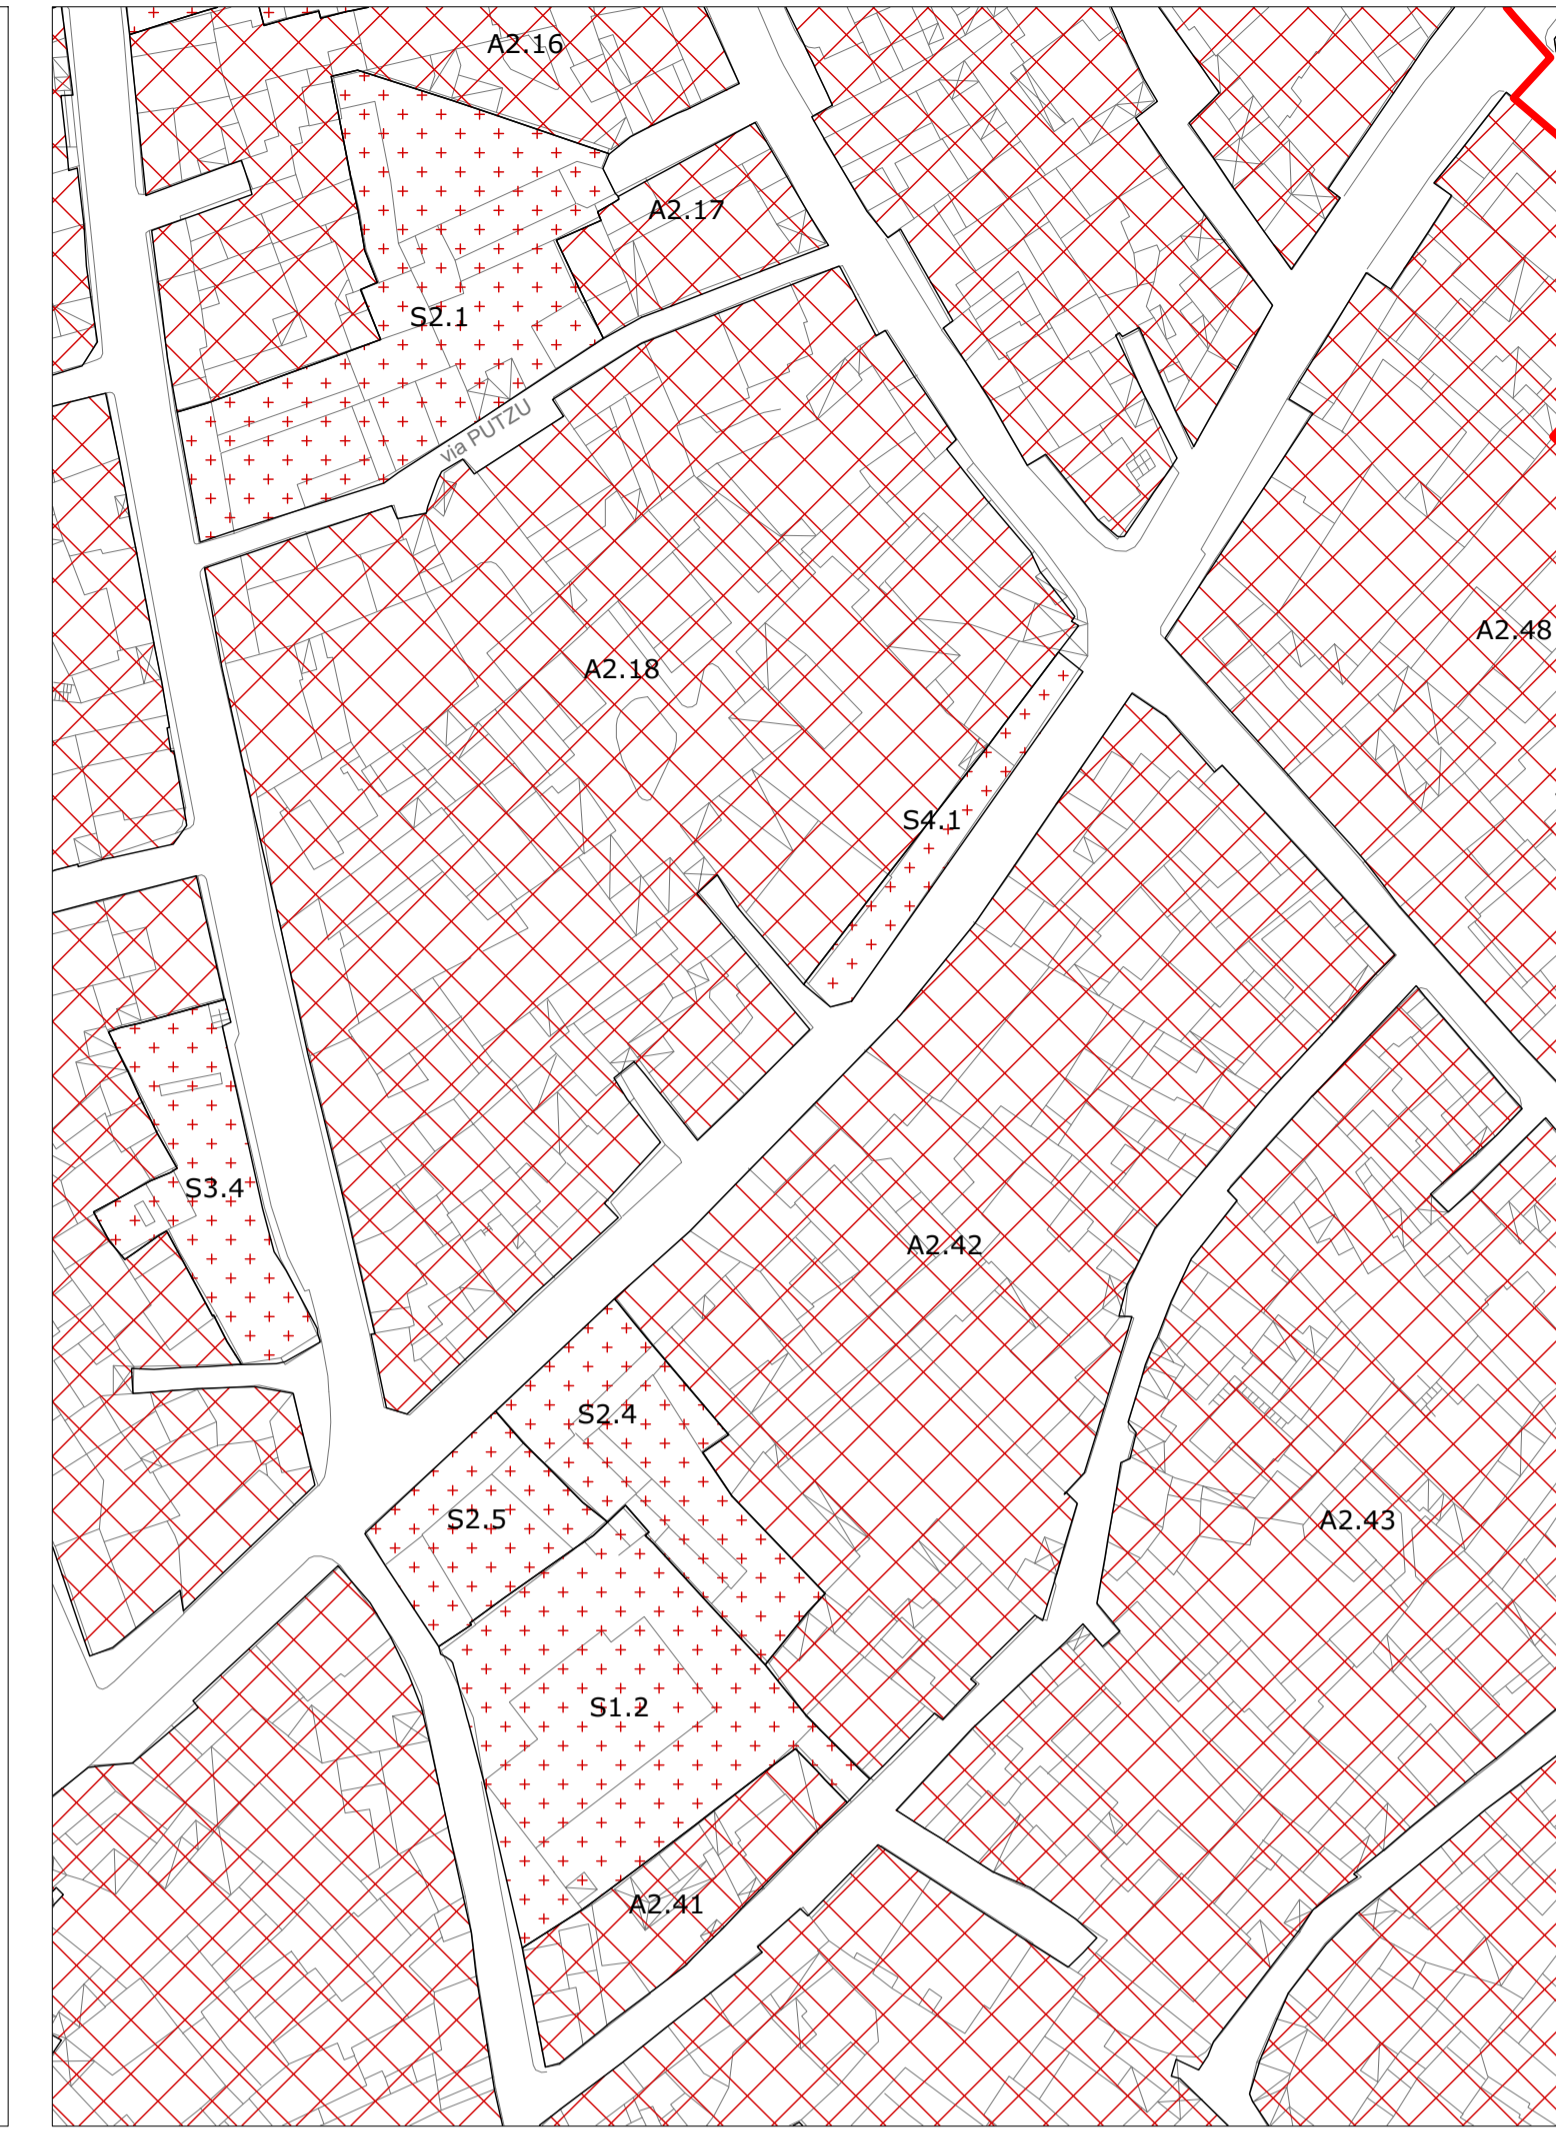

Da: A2 a: S2.28

PROPOSTA DI VARIANTE N°10c - Scala 1:2.000

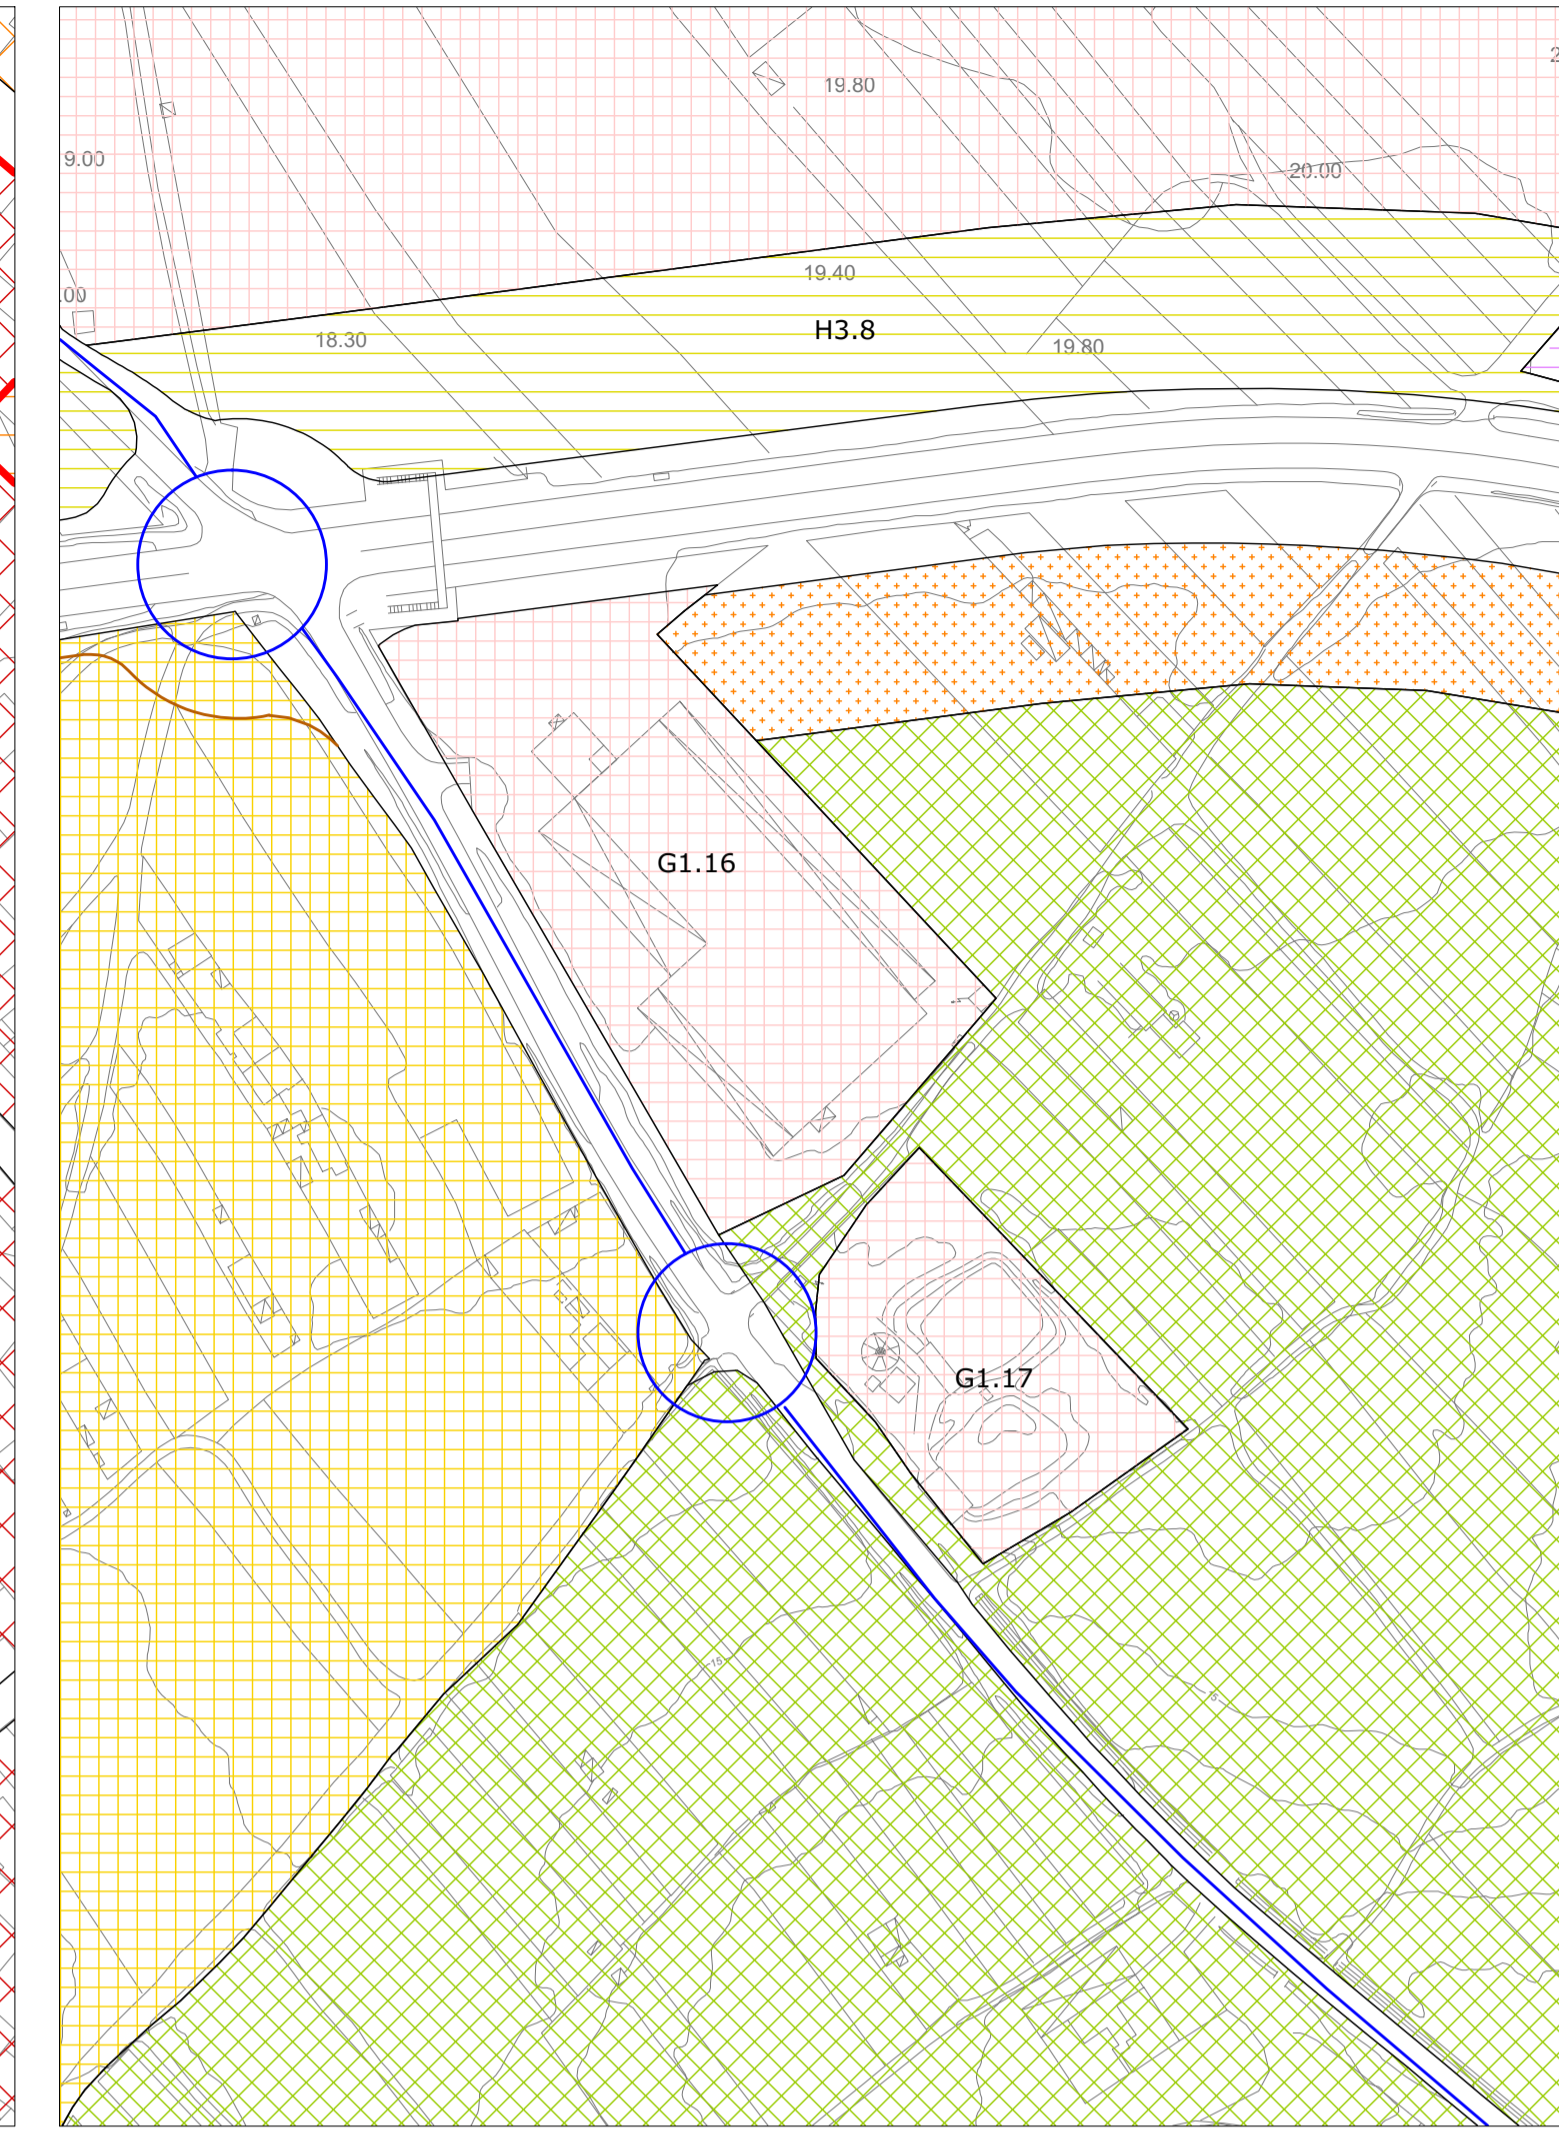

Da: E a: Viabilità

PUC VIGENTE

VARIANTE N.1

NUOVO ELABORATO
RISPETTO A DELIB.
C.C. N.73 DEL 2017



ALLEGATO ALLA DELIBERA
DI N. DEL

COMUNE DI SELARGIUS
Città Metropolitana di Cagliari
Assessorato all'Urbanistica
AREA 5: Urbanistica - Edilizia - SUAPE

PIANO URBANISTICO COMUNALE
VARIANTE N.1

Raffronto tra la zonizzazione del PUC vigente e quella della variante n°1, riguardante le principali modifiche.

Elaborato N. 0.3

Data: Gen. 2019

Agg.:

Direttore d'Area: Dott. Ing. Pierpaolo Fois

Licenza Autodesk MAP 3D 2011
n. serie 391-79960373

VARIANTE N. 1
Area 5:
Dott. Ing. Maura Salis
Dott. Ing. Pierpaolo Fois

Scale: varie



Il Sindaco
(Pier Luigi Concu)