

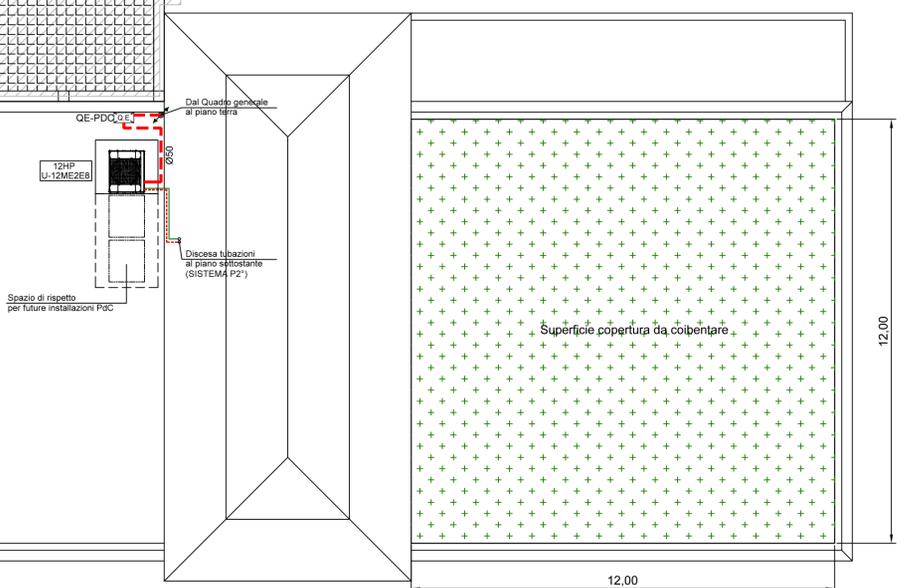
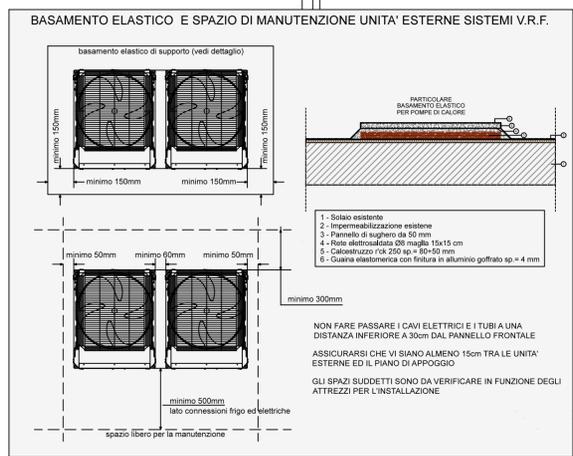


# PIANTA PIANO TERZO - COPERTURA

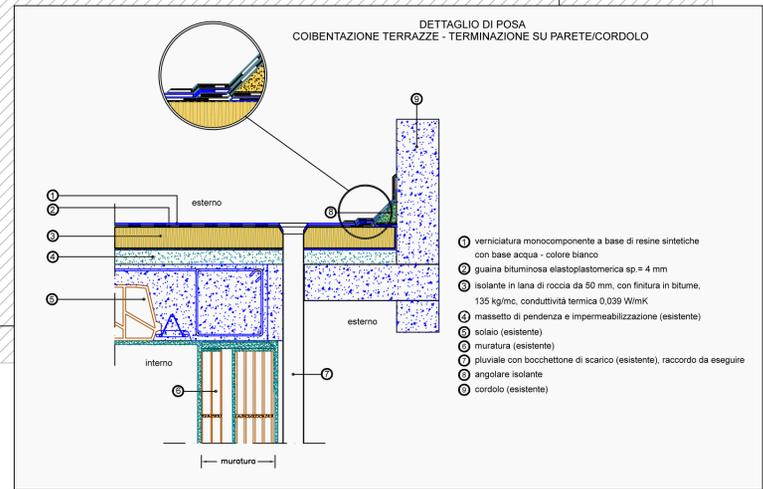

INGRESSO P.ZZA CELLARIUM

REGIONE AUTONOMA DELLA SARDEGNA

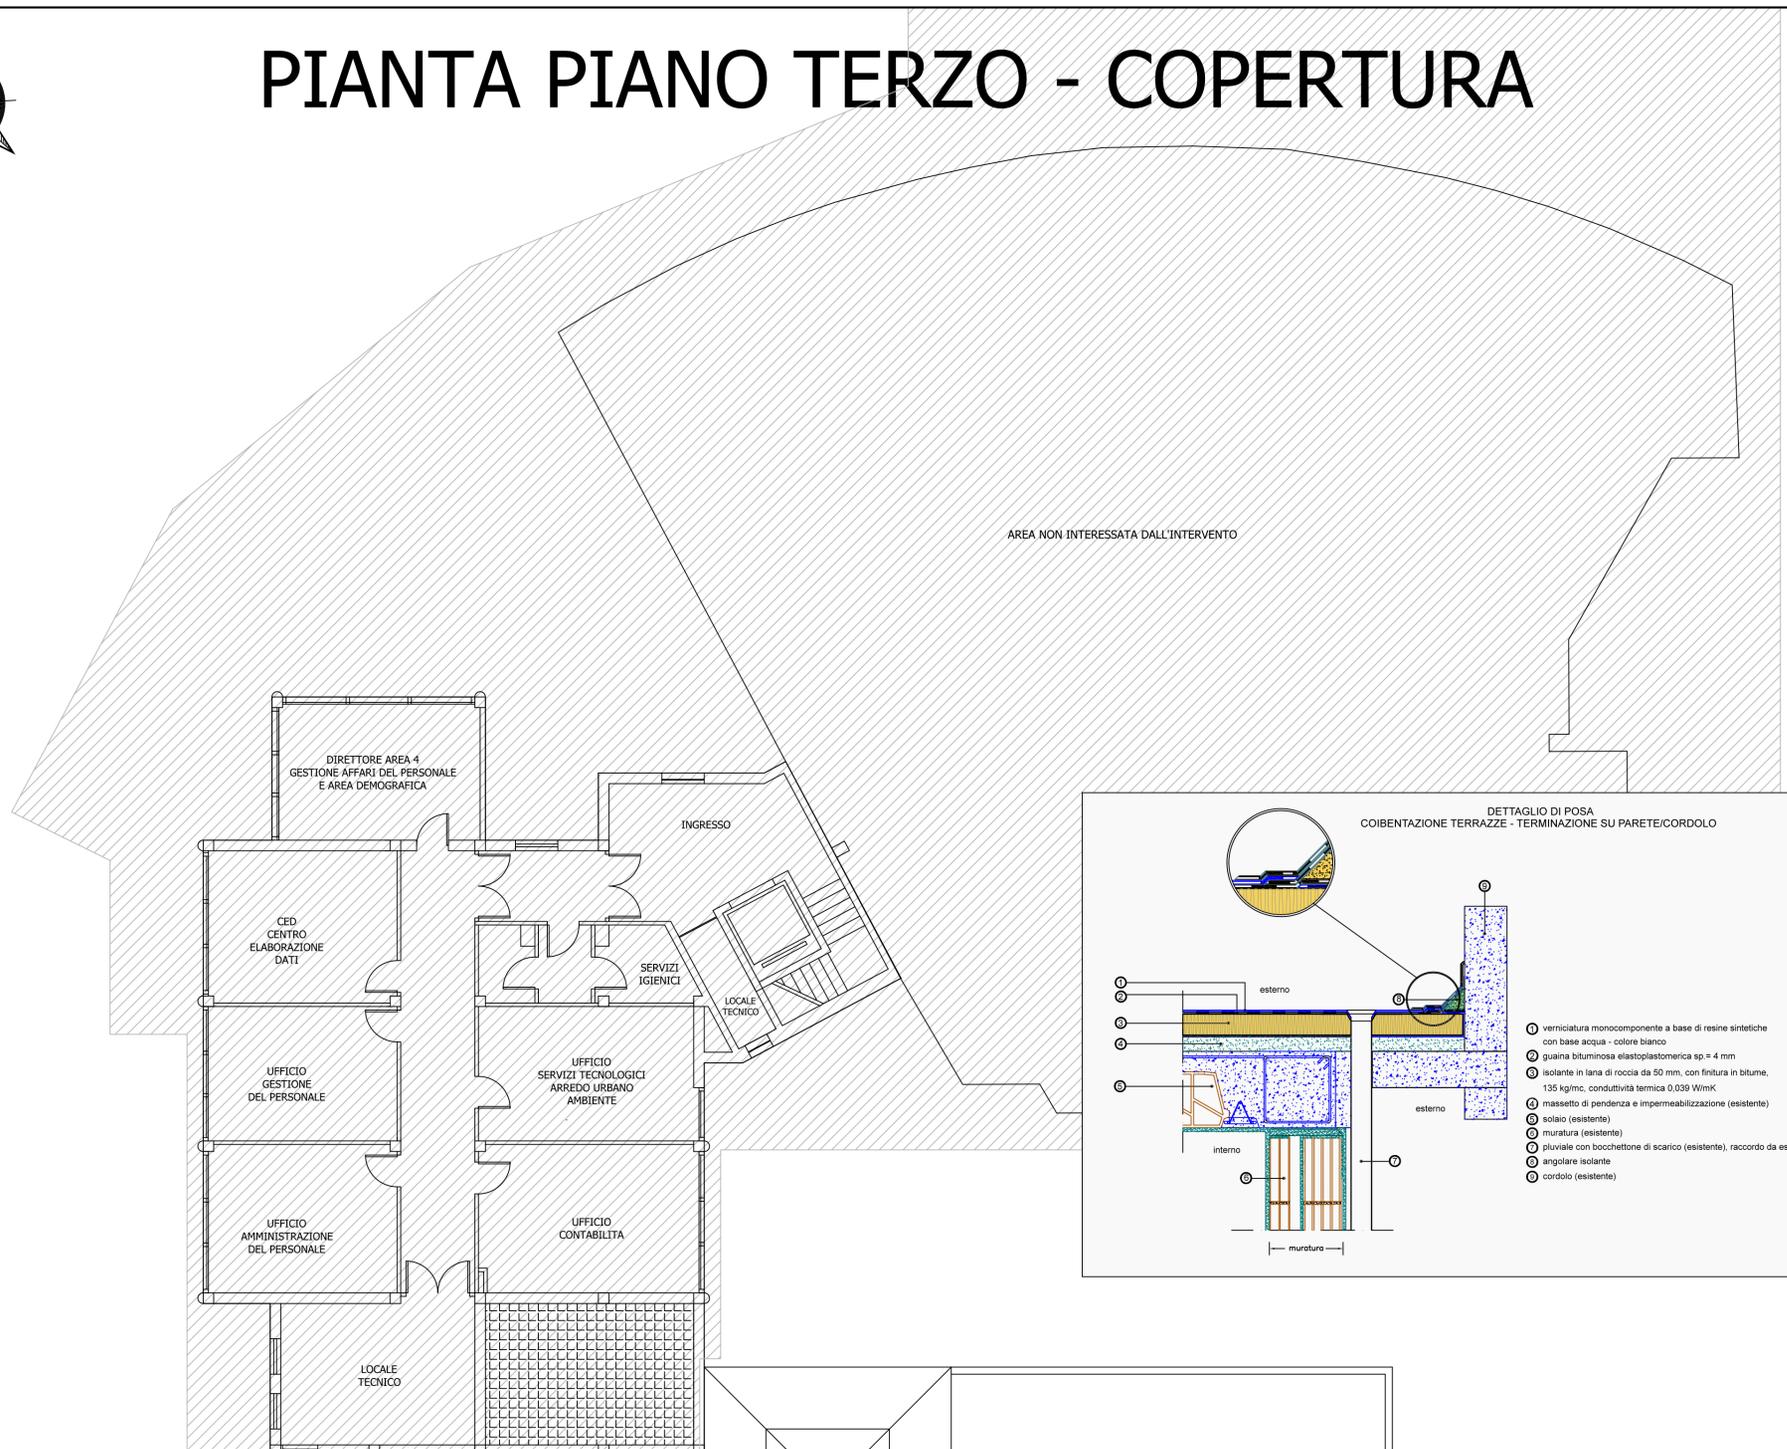

Comune di Selargius

Progetto: "OPERE DI EFFICIENTAMENTO ENERGETICO DEL PALAZZO MUNICIPALE E INSTALLAZIONE DI IMPIANTO PER LA PRODUZIONE DI ENERGIA DA FONTI RINNOVABILI"  
Contributo ex Legge 27 dicembre 2019, n° 160 - Annualità 2020.  
ex comma 14 - art. 32 - D. Lgs 18 aprile 2016, n° 50. - CIG: Z722CD7B77.

FASE DI PROGETTAZIONE

Studio di fattibilità:  Prog. Preliminare:  Prog. Definitiva:  Prog. Esecutiva:  Det. Cantiere:

Riferimento:  
**PIANTA PIANO TERZO - COPERTURA  
COIBENTAZIONE ED IMPERMEABILIZZAZIONE,  
IMPIANTO CLIMATIZZAZIONE**

Committente:  
**Comune di Selargius**

Progettista Responsabile: Ing. Ilaria Mura  
Tav.: ESE/EG/12

Gruppo di progettazione:	Descrizione della revisione:	Data:	N°:
Ing. Salvatore Mura Ing. Ilaria Mura Geom. Luciano Orrù	Prima emissione	14/07/2020	01