## PIANTA INTERVENTO - PIANO TERRA

[STATO ATTUALE]

Scala 1:50




Interventi di rimozione e demolizione

## PIANTA INTERVENTO - PIANO TERRA

[STATO DI PROGETTO]

Scala 1:50

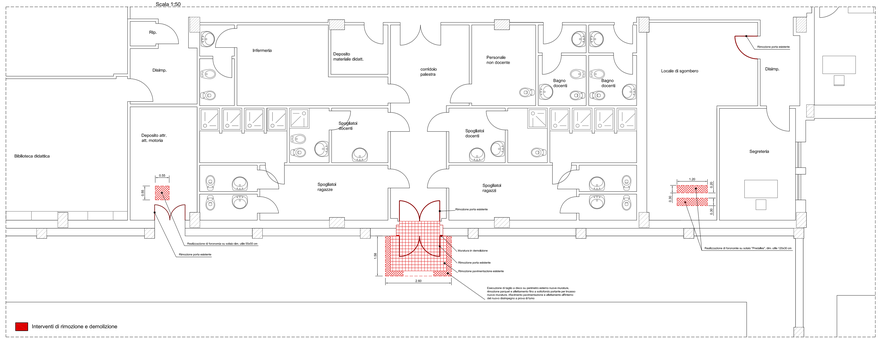


Interventi di nuova realizzazione

## SEZIONE A-A

[SEZIONE TIPO NUOVO DISIMPEGNO A PROVA DI FUMO CON DETTAGLIO CAMINO]

Scala 1:10

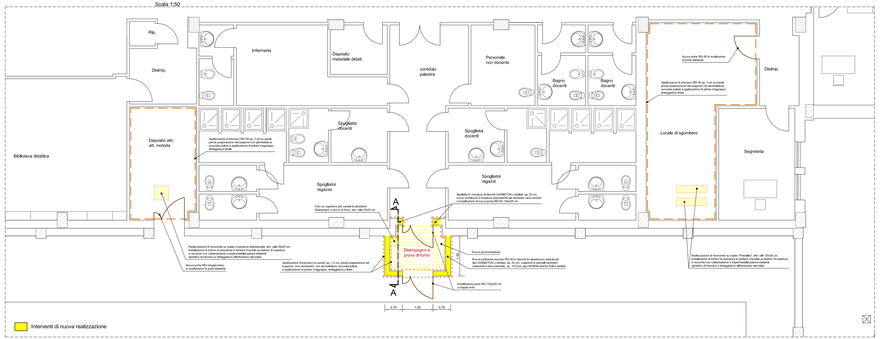


## PIANTA INTERVENTO - COPERTURA

[STATO ATTUALE]

Scala 1:50

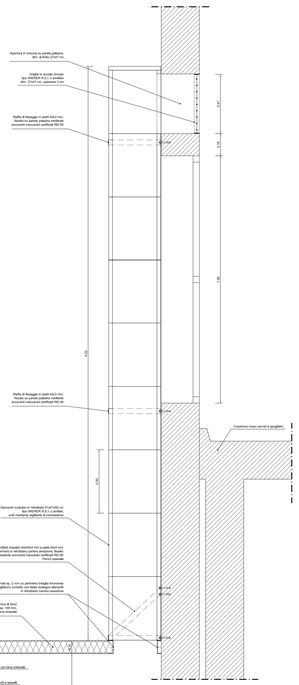


Interventi di rimozione e demolizione

## PIANTA INTERVENTO - COPERTURA

[STATO DI PROGETTO]

Scala 1:50

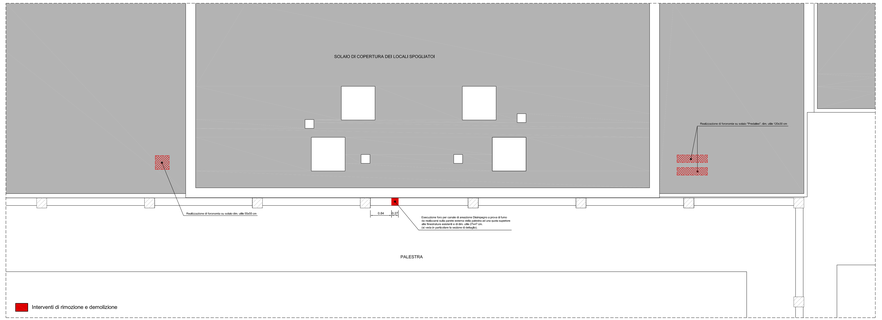


Interventi di nuova realizzazione

## PARTICOLARE 1

[SEZIONE TIPO TORRINO DI AREAZIONE LOCALE DI SGOMBERO]

CHIUSURA IN SOMMITA' - Scala 1:10

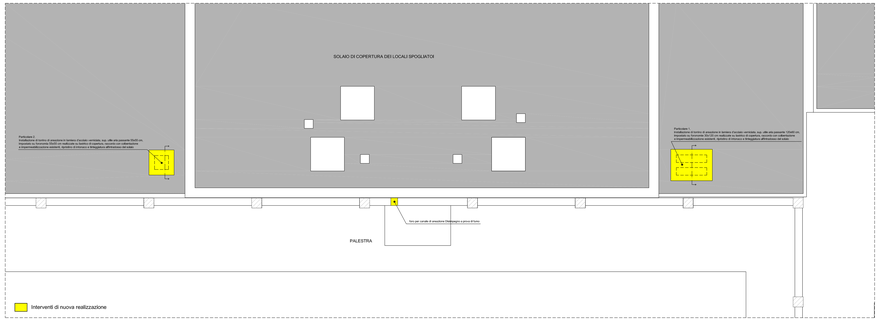


## PARTICOLARE 2

[SEZIONE TIPO TORRINO DI AREAZIONE DEPOSITO ATTR. ATTIVITA' MOTORIA]

CHIUSURA IN SOMMITA' - Scala 1:10




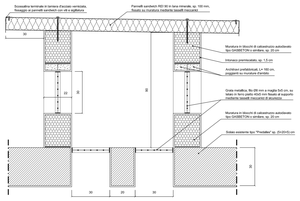


## PROSPETTO SU ZONA DI INTERVENTO

[STATO DI PROGETTO]

Scala 1:50

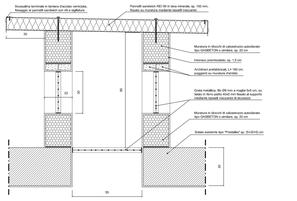


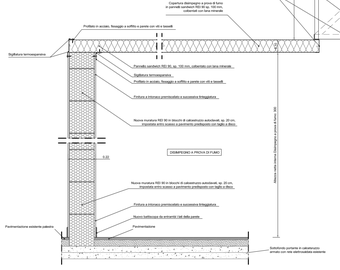Interventi di nuova realizzazione

## COMUNE DI SELARGIUS

PROVINCIA DI CAGLIARI

oggetto

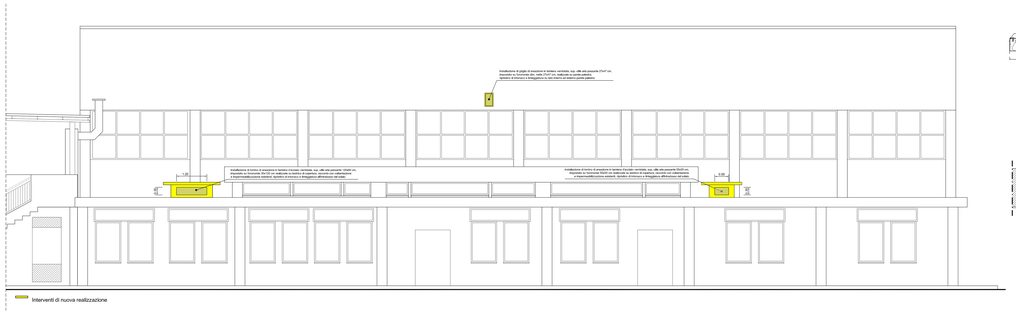**PROGETTO ESECUTIVO**

ADEGUAMENTO NORMATIVO DELLA SCUOLA SECONDARIA DI I° GRADO SITA IN VIA CLESTIZA

elaborati

Dettaglio Opere Intervento 05 - "Messa a norma locali deposito e palestra"

>>>>>>> <<<<<<<

Scala varie

Tavola E.5.5

progettisti

**RAGRUPPAMENTO DI PROFESSIONISTI**
Ing. Francesco PARRELLO
STUDIO ASSOCIATO ASSORPROGECT
via R. Bacone, 4 - 09134 CAGLIARI - c/o ENCO service s.r.l. - T+39 070 524 24 57 - +39 070 271 2484

Data: 04 Novembre 2015

planimetria di inquadramento

sindaco — Gian Franco CAPPAI

assessore — Riccardo PASCHINA

responsabile del procedimento — Ing. Adalberto PIBIRI