




Prospetto 4

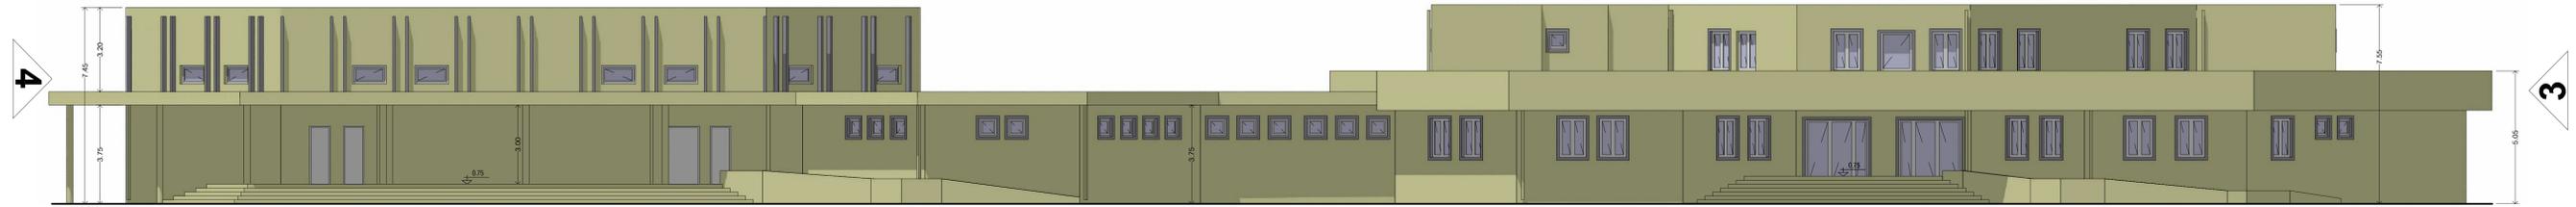


Prospetto 1

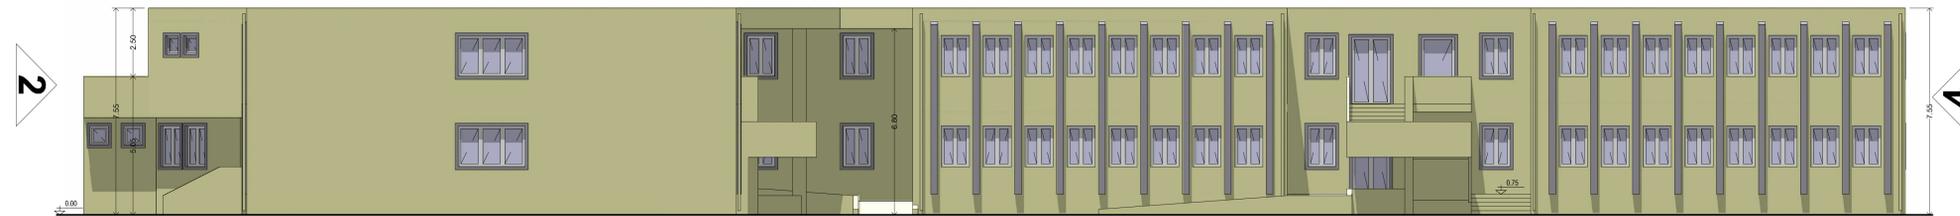


Prospetto 3

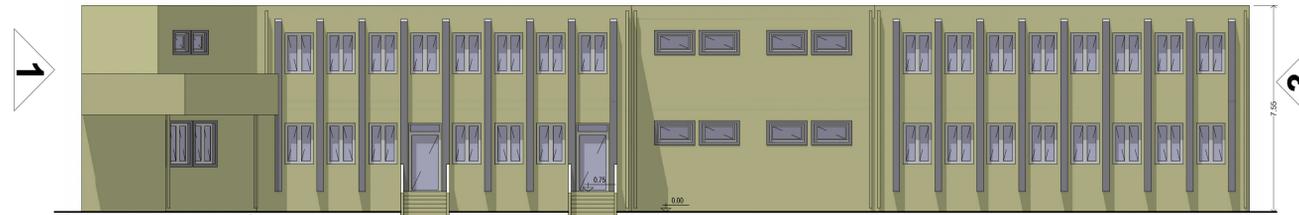

Prospetto 2

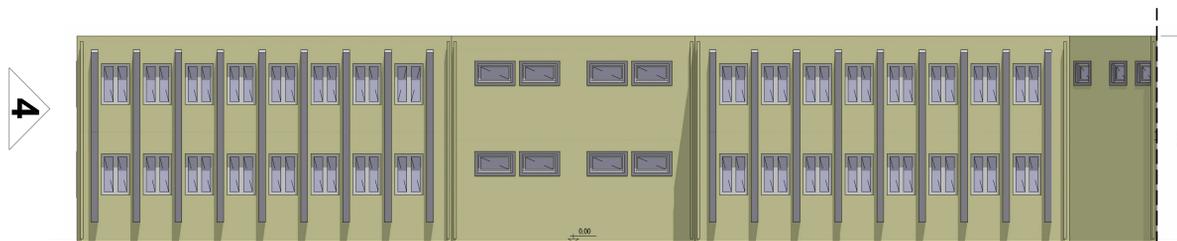

Prospetto 5

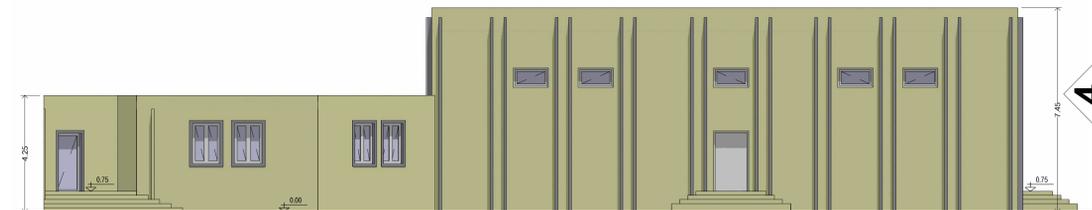

Prospetto 6

DEFINITIVO
ESECUTIVO

COMUNE DI SELARGIUS
Provincia di Cagliari



LAVORI DI MANUTENZIONE SCUOLA
ELEMENTARE E MEDIA VIA DELLE BEGONIE

PROSPETTI
stato di progetto

COMITENTE:
COMUNE DI SELARGIUS
Via Italia n. 1 - 09047 Selargius

PROGETTISTA:
ING. STEFANO DEMURO
CAGLIARI
PROVINCIA CAGLIARI
N. 15024 DEL ING. STEFANO DEMURO

Tavola: **08**

Scala: 1:100
Archivio commessa: SELARGIUS_Scuola via delle Begonie_ESECUTIVO
File: 02 - 03 - 04 - 05 - 06 - 07_08_dwg
Data emissione: 20 Giugno 2014

STUDIO DI INGEGNERIA **STEFANO DEMURO** sede via G. Boccaccio 6, 09131 Cagliari
Tel / Fax: 070400047, e-mail: ing.stefano.demuro@vfriglio.it, PEC: stefano.demuro@ingpec.eu