


VIA FLEMING

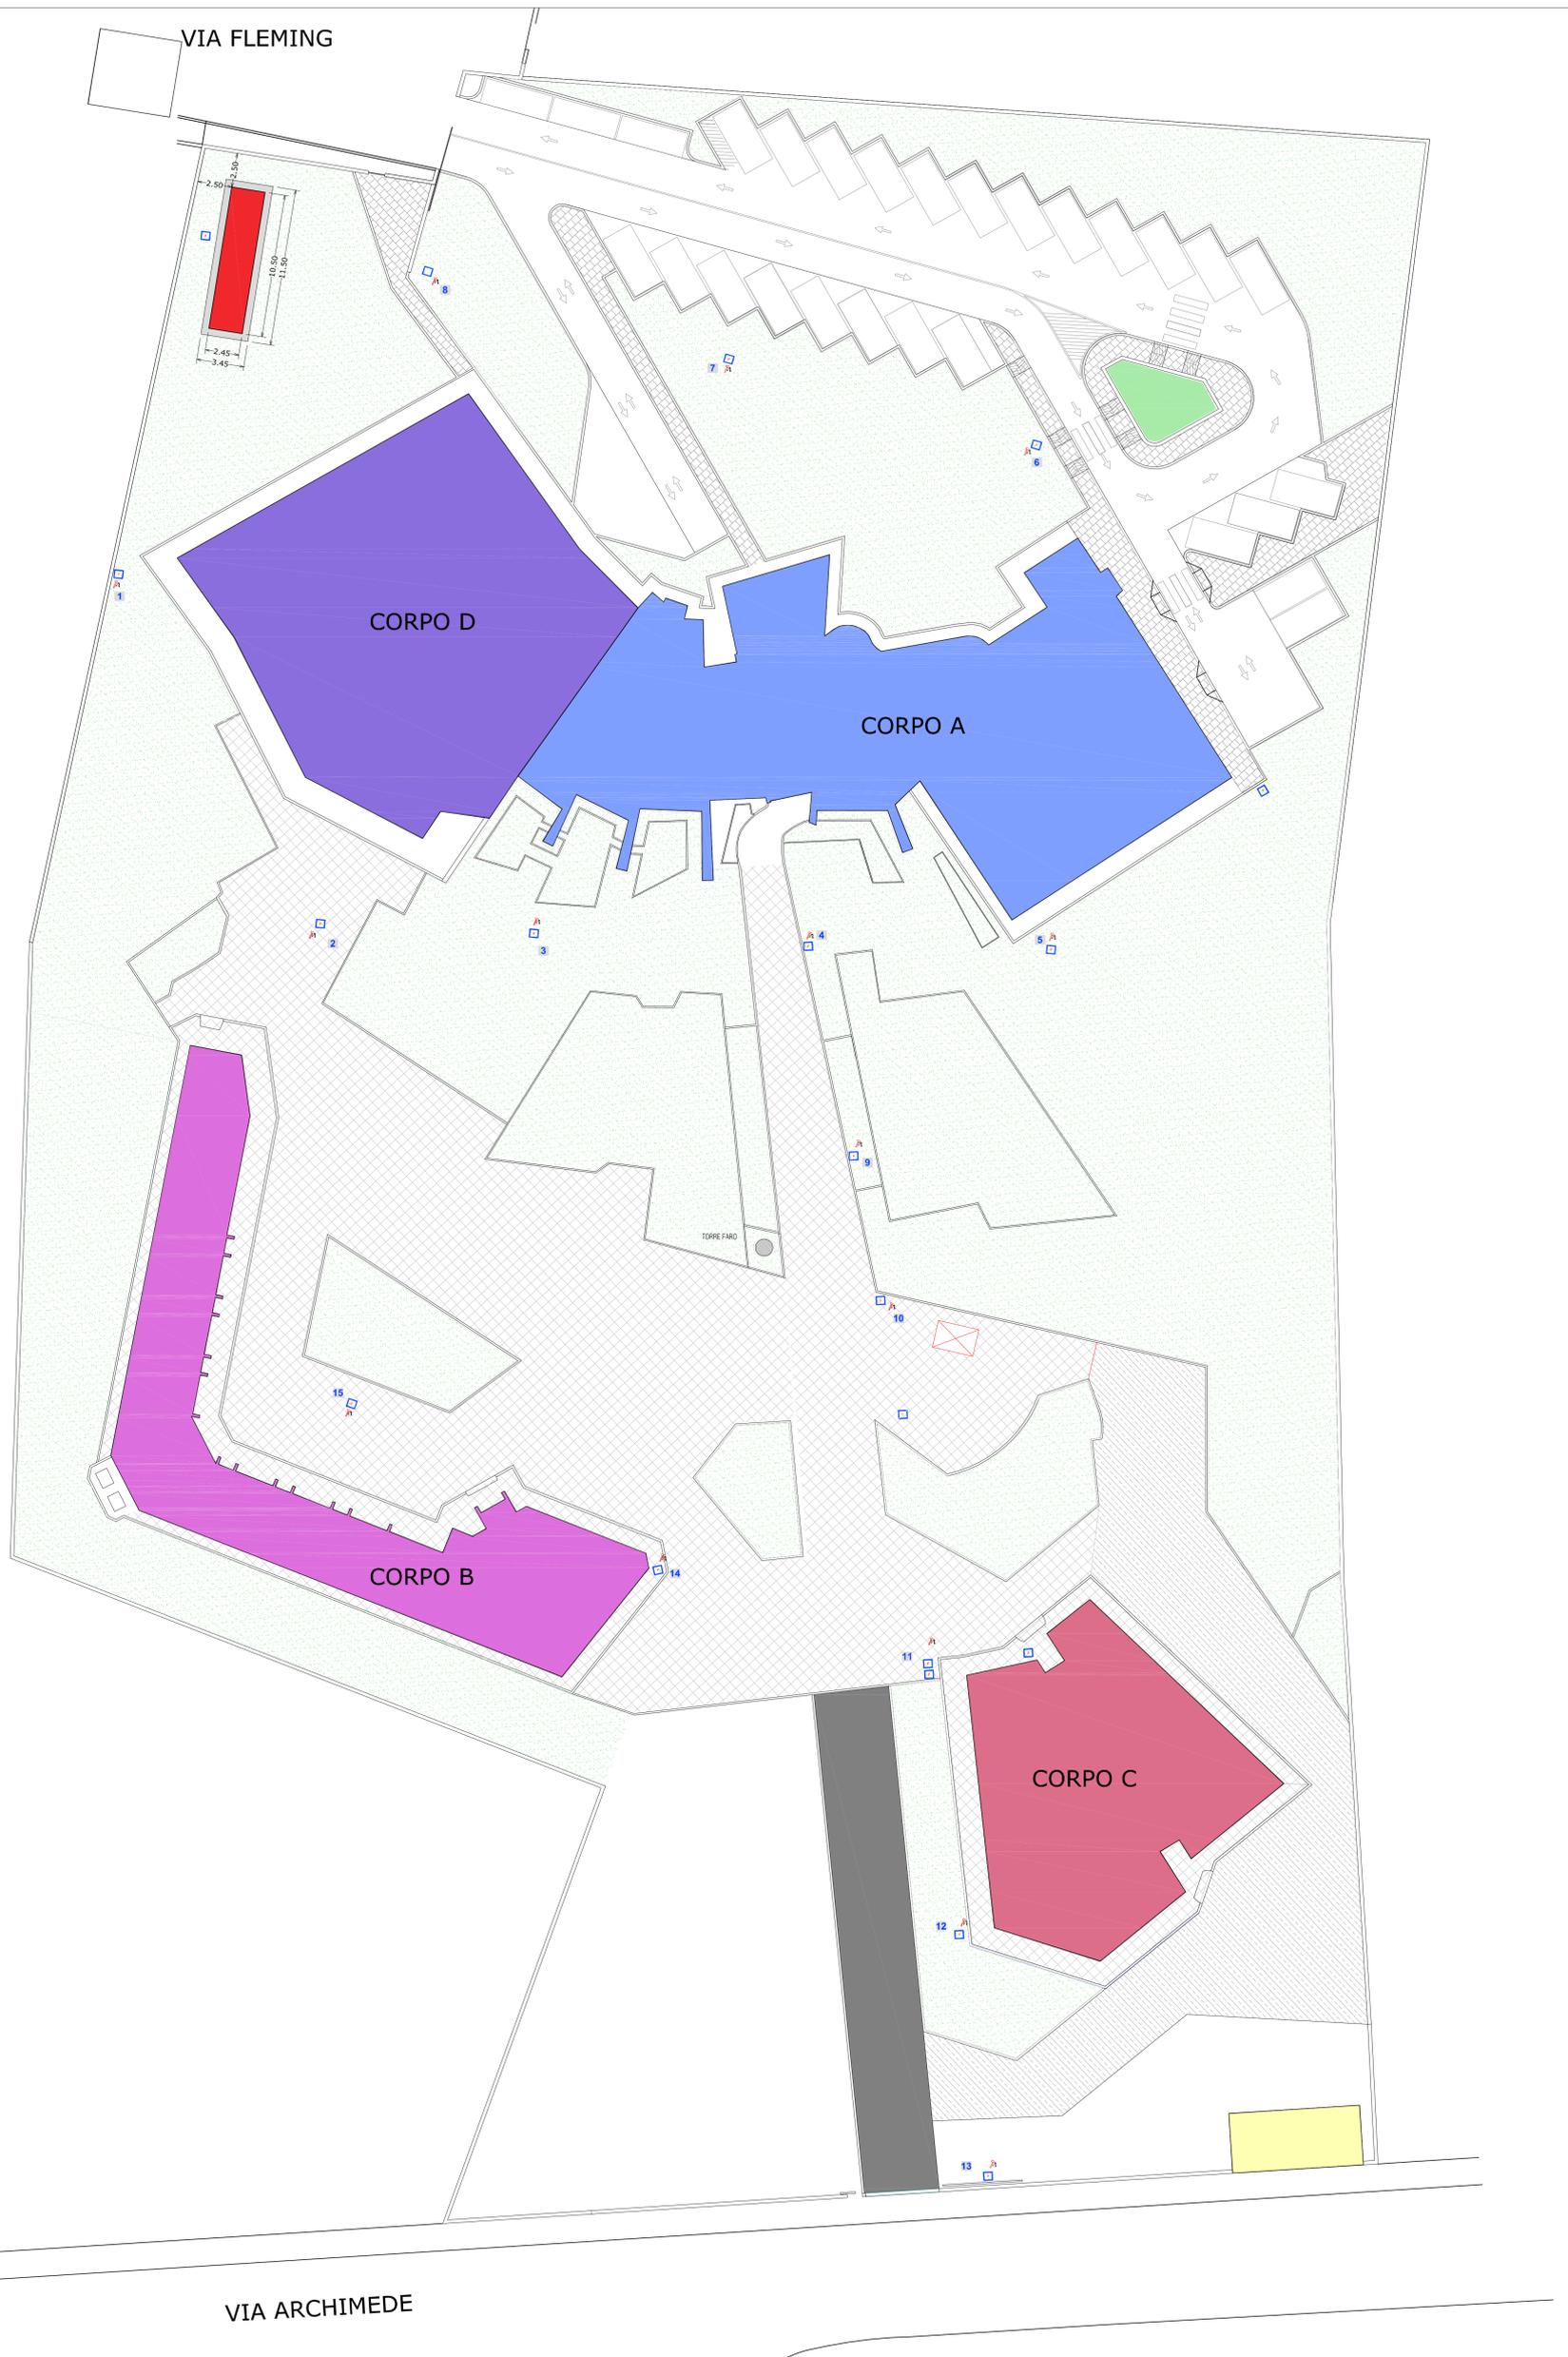

VIA ARCHIMEDE

LEGENDA

- CORPO A**
Destinato ad accogliere varie attività, tra cui locali ad uso uffici, una sede postale, un laboratorio di analisi, aule polifunzionali, una zona espositiva ed uno sportello bancario (al momento ospita unicamente le attività della Società "Campidano Ambiente"). Il corpo di fabbrica è costituito da una struttura portante in c.a. e da tamponature in muratura ed è articolato su tre livelli. Superficie coperta 731.10 mq.
- CORPO D**
Destinato a Sala Congressi con capienza di 150 posti a sedere e ospita il foyer, un punto ristoro, sala regia, sala traduzioni e servizi igienici. Superficie coperta 610.75 mq.
- CORPO B**
Destinato a bar ristorante di circa 108 mq (con mini-cucina) e a sala ristorante di circa 60 mq, al servizio degli operatori che lavorano nella zona industriale. Il corpo di fabbrica è costituito da una struttura portante in c.a. e da tamponature in muratura ed è articolato su un unico livello al piano terra. Superficie coperta 411.30 mq.
- CORPO C**
Costituito da due piani dove al piano terra sono previsti una serie di locali espositivi dotati di ampie vetrate che si affacciano sulla viabilità principale e da una serie di stanze di tipo amministrativo; al piano superiore sono previste un numero di stanze con funzioni esclusivamente amministrative; un'ampia sala riunioni arricchisce gli uffici. Allo stato attuale è stato realizzato l'intero involucro edilizio e i serramenti esterni lasciando ad ulteriore intervento il completamento degli interni relativamente agli impianti, agli intonaci, ai rivestimenti, ai pavimenti e ai serramenti. Superficie coperta 356.12 mq.
- CABINA ELETTRICA DI TRASFORMAZIONE**
- RISERVA IDRICA/PRESSURIZZAZIONE (in progetto)**
- SISTEMAZIONE A VERDE**
- SPAZI PEDONALI PAVIMENTATI**
- SPAZI PEDONALI NON PAVIMENTATI**
- PERCORSI CARRABILI**
- IDRANTE SOPRASSUOLO IN GHISA**
- POZZETTO RETE ANTINCENDIO**



COMUNE DI SELARGIUS
ASSESSORATO AI LAVORI PUBBLICI

**OPERE DI COMPLETAMENTO CENTRO SERVIZI
IN ZONA INDUSTRIALE**

PROGETTO DEFINITIVO-ESECUTIVO

2	PLANIMETRIA GENERALE	Data	GIUGNO 2015
		Revisione	SETTEMBRE 2015
		Scala	1:200

PROGETTAZIONE: Dott. Ing. Antongliulo SORMANI
DIRETTORE AREA 6 - LAVORI PUBBLICI: Dott. Ing. Adalberto Pibiri



RESPONSABILE DEL PROCEDIMENTO:
Dott. Ing. Cecilia Cannas