


- BLOCCO BAGNI PP1**
- rimozione di porte interne - D.0012.0014.0010
 - rimozione di apparecchi igienico sanitari - D.0012.0016.0001
 - rimozione di rubinetterie - D.0012.0016.0003
 - rimozione di pavimento in ceramica - D.0012.0009.0011
 - rimozione di rivestimenti in ceramica - D.0012.0009.0030
 - infasciamento impianto idraulico - D.0010.0007.0073, D.0010.0007.0071, D.0010.0007.0070, D.0010.0007.0079
 - posa nuovo pavimento e rivestimento - D.pavimento, D.resatura, D.0013.0013.0153
 - posa di nuovi apparecchi igienico sanitari - D.0010.0007.0095, D.0010.0007.0088, D.0010.0007.0119
 - posa di nuove porte - D.0001 porte
 - intagglatura - D.0013.0005.0005

Compartimentazione delle aree di lavoro, proiezione di arredi (mobili o attrezzature sportive) non spostabili realizzata mediante teli in polietilene D.compart

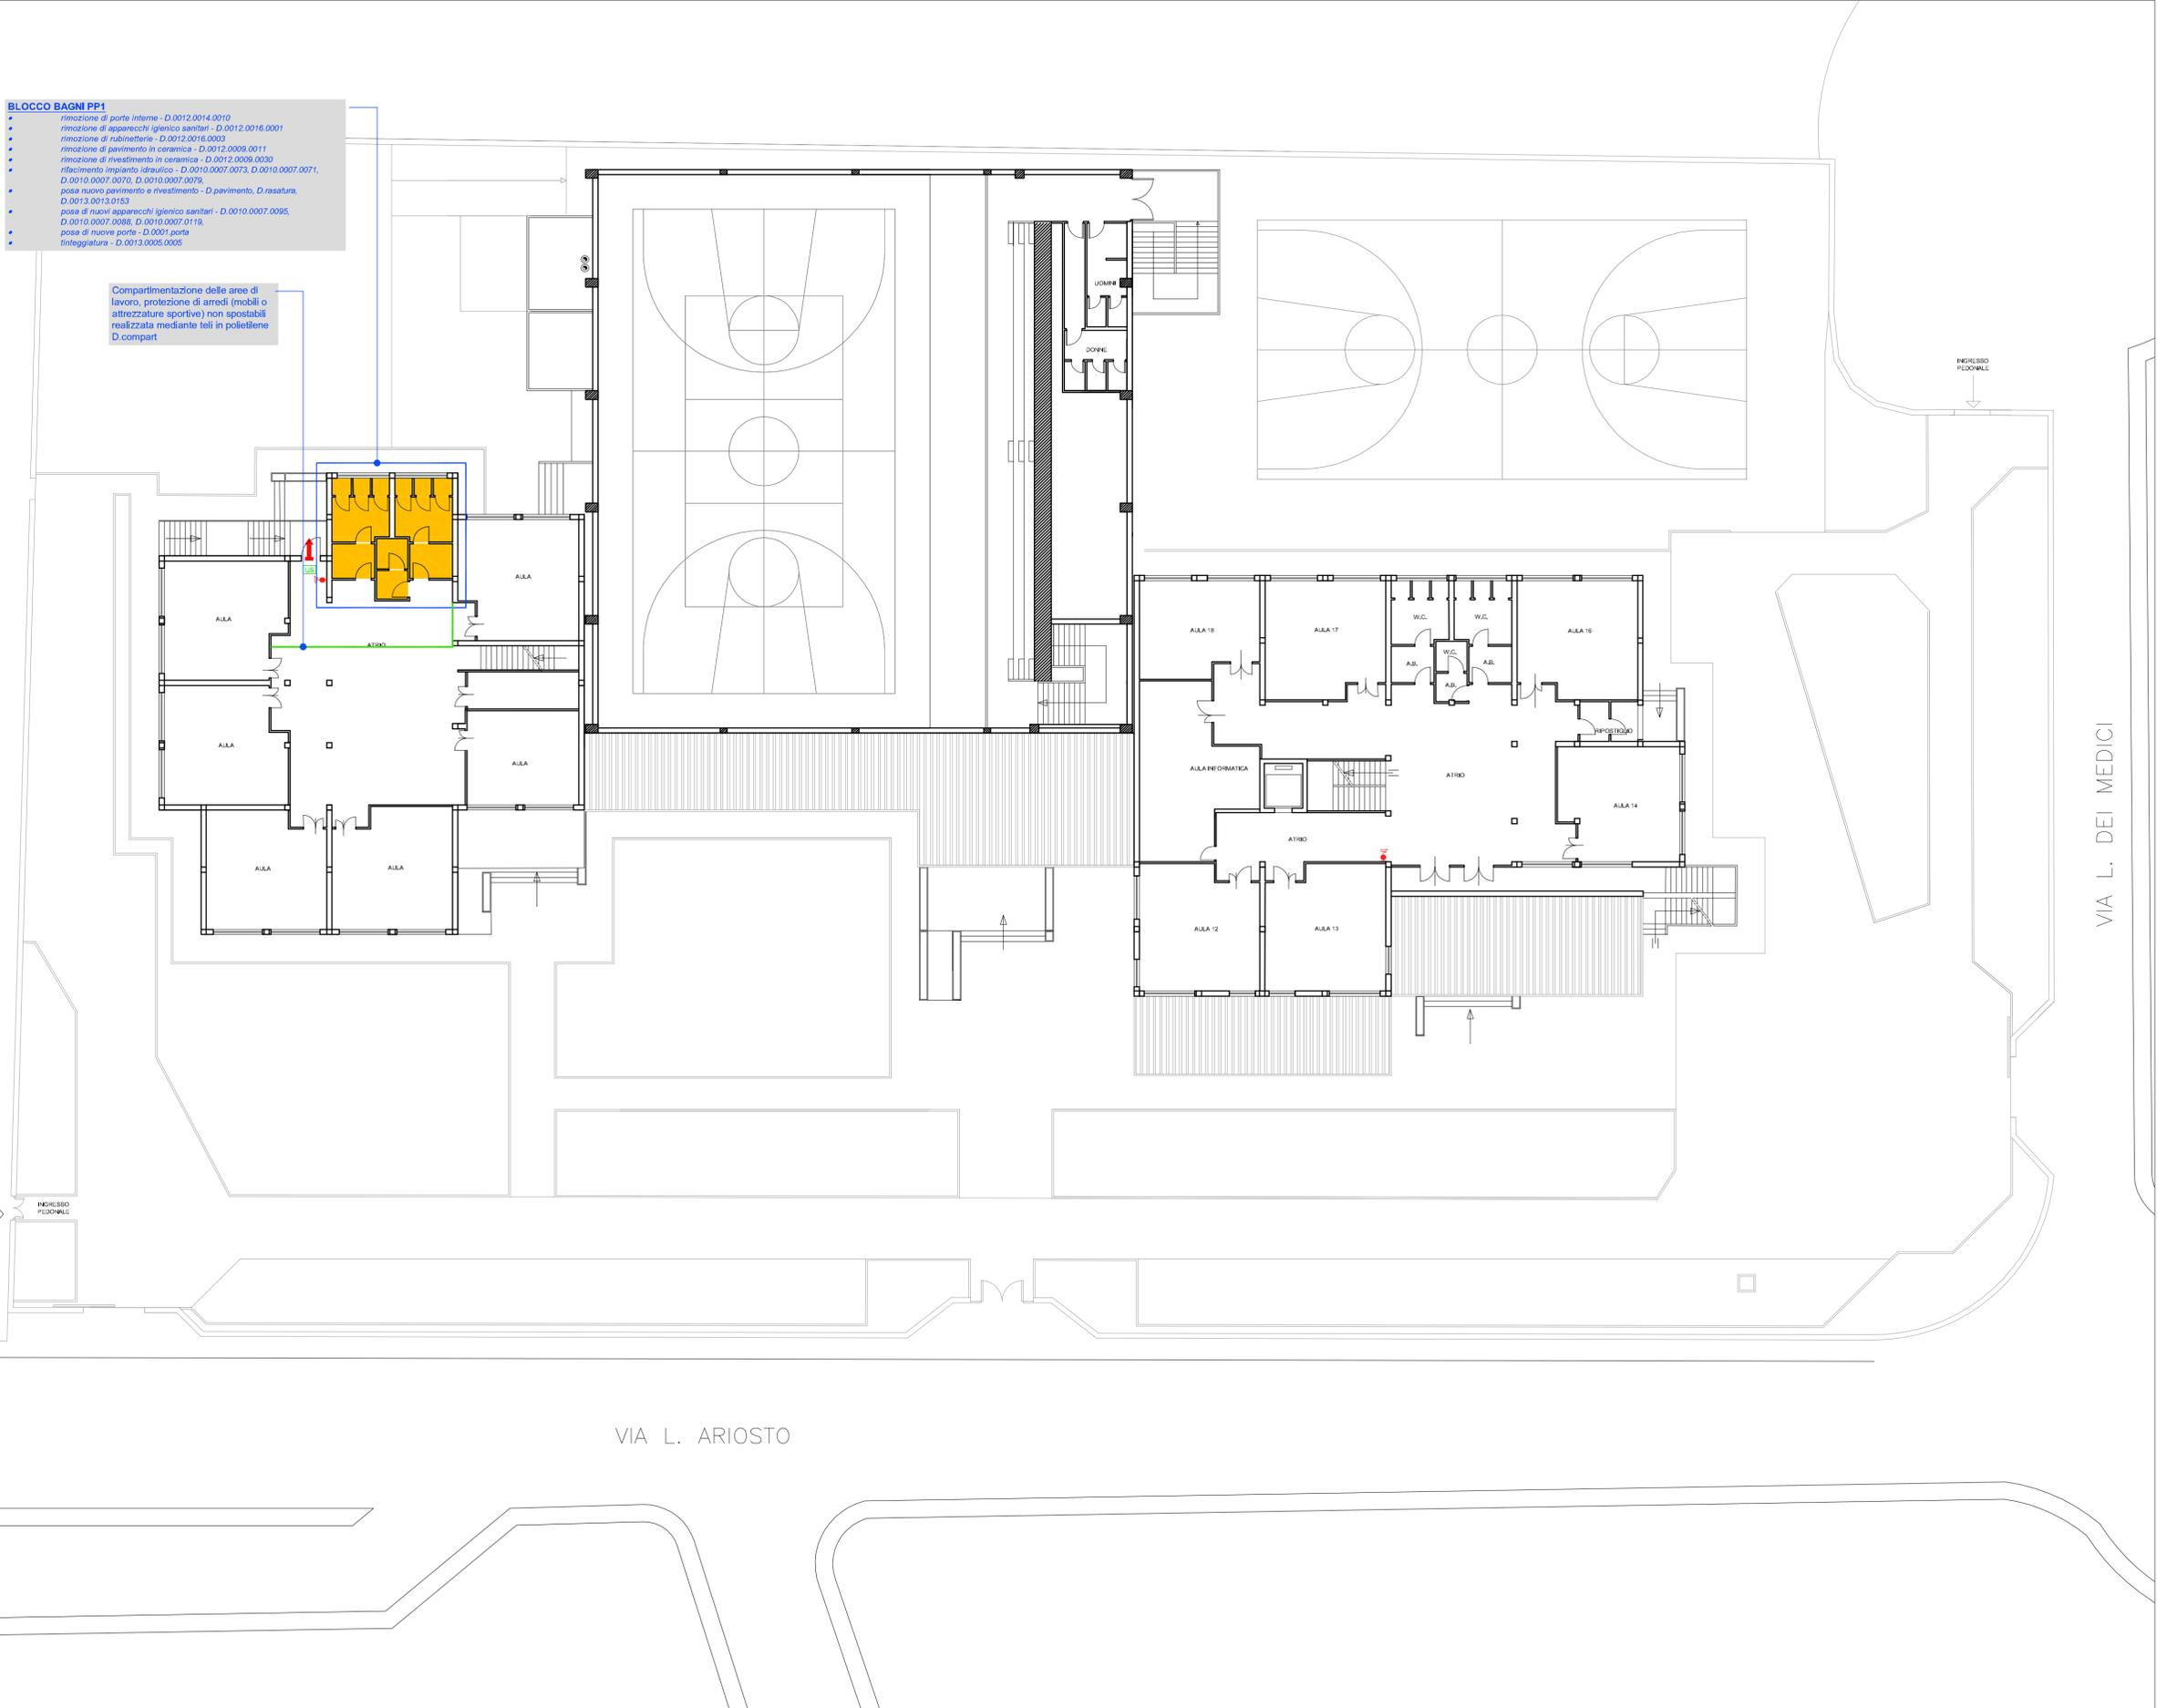

LAVORI DI ADEGUAMENTO ALLE NORME DI SICUREZZA DELLA SCUOLA ELEMENTARE VIA ARIOSTO

PROGETTO DEFINITIVO - ESECUTIVO

TAVOLA		Data
3	• PIANTA PIANO PRIMO	OTTOBRE 2016
		Revisione
		Scala
		1:200

PROGETTAZIONE Dott. Ing. Antongiulio SORMANI	DIRETTORE AREA 6 - LAVORI PUBBLICI Dott. Ing. Adalberto Pibiri
	RESPONSABILE DEL PROCEDIMENTO Dott. Ing. Cecilia Cannas