




Prospetto Via della Resistenza

Via della Resistenza

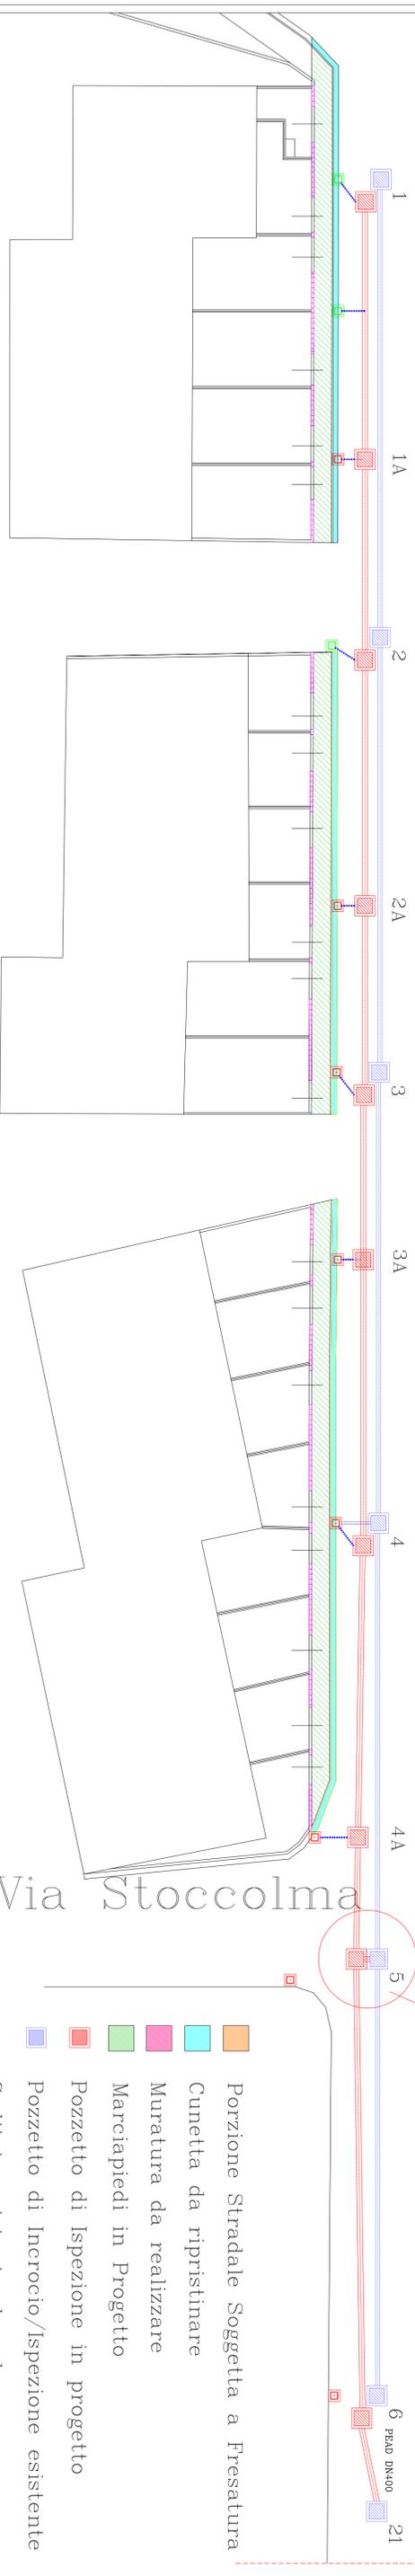

Allacciamento del Pozzetto esistente al Pozzetto di nuova realizzazione

- Porzione Stradale Soggetta a Fresatura
- Cunetta da ripristinare
- Muratura da realizzare
- Marciapiedi in Progetto
- Pozzetto di Ispezione in progetto
- Pozzetto di Incrocio/Ispezione esistente
- Cadiotoia esistente da adeguare
- Cadiotoia in progetto

COMUNE DI SELARGIUS

PROGETTO PRELIMINARE-DEFINITIVO - ESECUTIVO
 Completamento Via della Resistenza
 Realizzazione di nuovi marciapiedi e recinzioni

Planimetria Generale dell'intervento

DATA
 Giugno 2015

PROGETTISTA
 Dott. Ing. Salvatore ATZORI

SCALA
 Varie

TAVOLA

Via della Resistenza – zona soggetta a fresatura

