


- BLOCCO BAGNI PT1**
- rimozione di porte interne - D.0012.0014.0010
 - rimozione di apparecchi igienico sanitari - D.0012.0016.0001
 - rimozione di rubinetterie - D.0012.0016.0003
 - rimozione di pavimento in ceramica - D.0012.0009.0011
 - rimozione di rivestimenti in ceramica - D.0012.0009.0030
 - riassetto impianto idraulico - D.0010.0007.0073, D.0010.0007.0071, D.0010.0007.0070, D.0010.0007.0079
 - posa nuovo pavimento e rivestimento - D.pavimento, D.resatura, D.0013.0013.0153
 - posa di nuovi apparecchi igienico sanitari - D.0010.0007.0095, D.0010.0007.0088, D.0010.0007.0119
 - posa di nuove porte - D.0001.porta
 - intagliatura - D.0013.0005.0005

Compartimentazione delle aree di lavoro, proiezione di arredi (mobili o attrezzature sportive) non spostabili realizzata mediante teli in polietilene D.compart

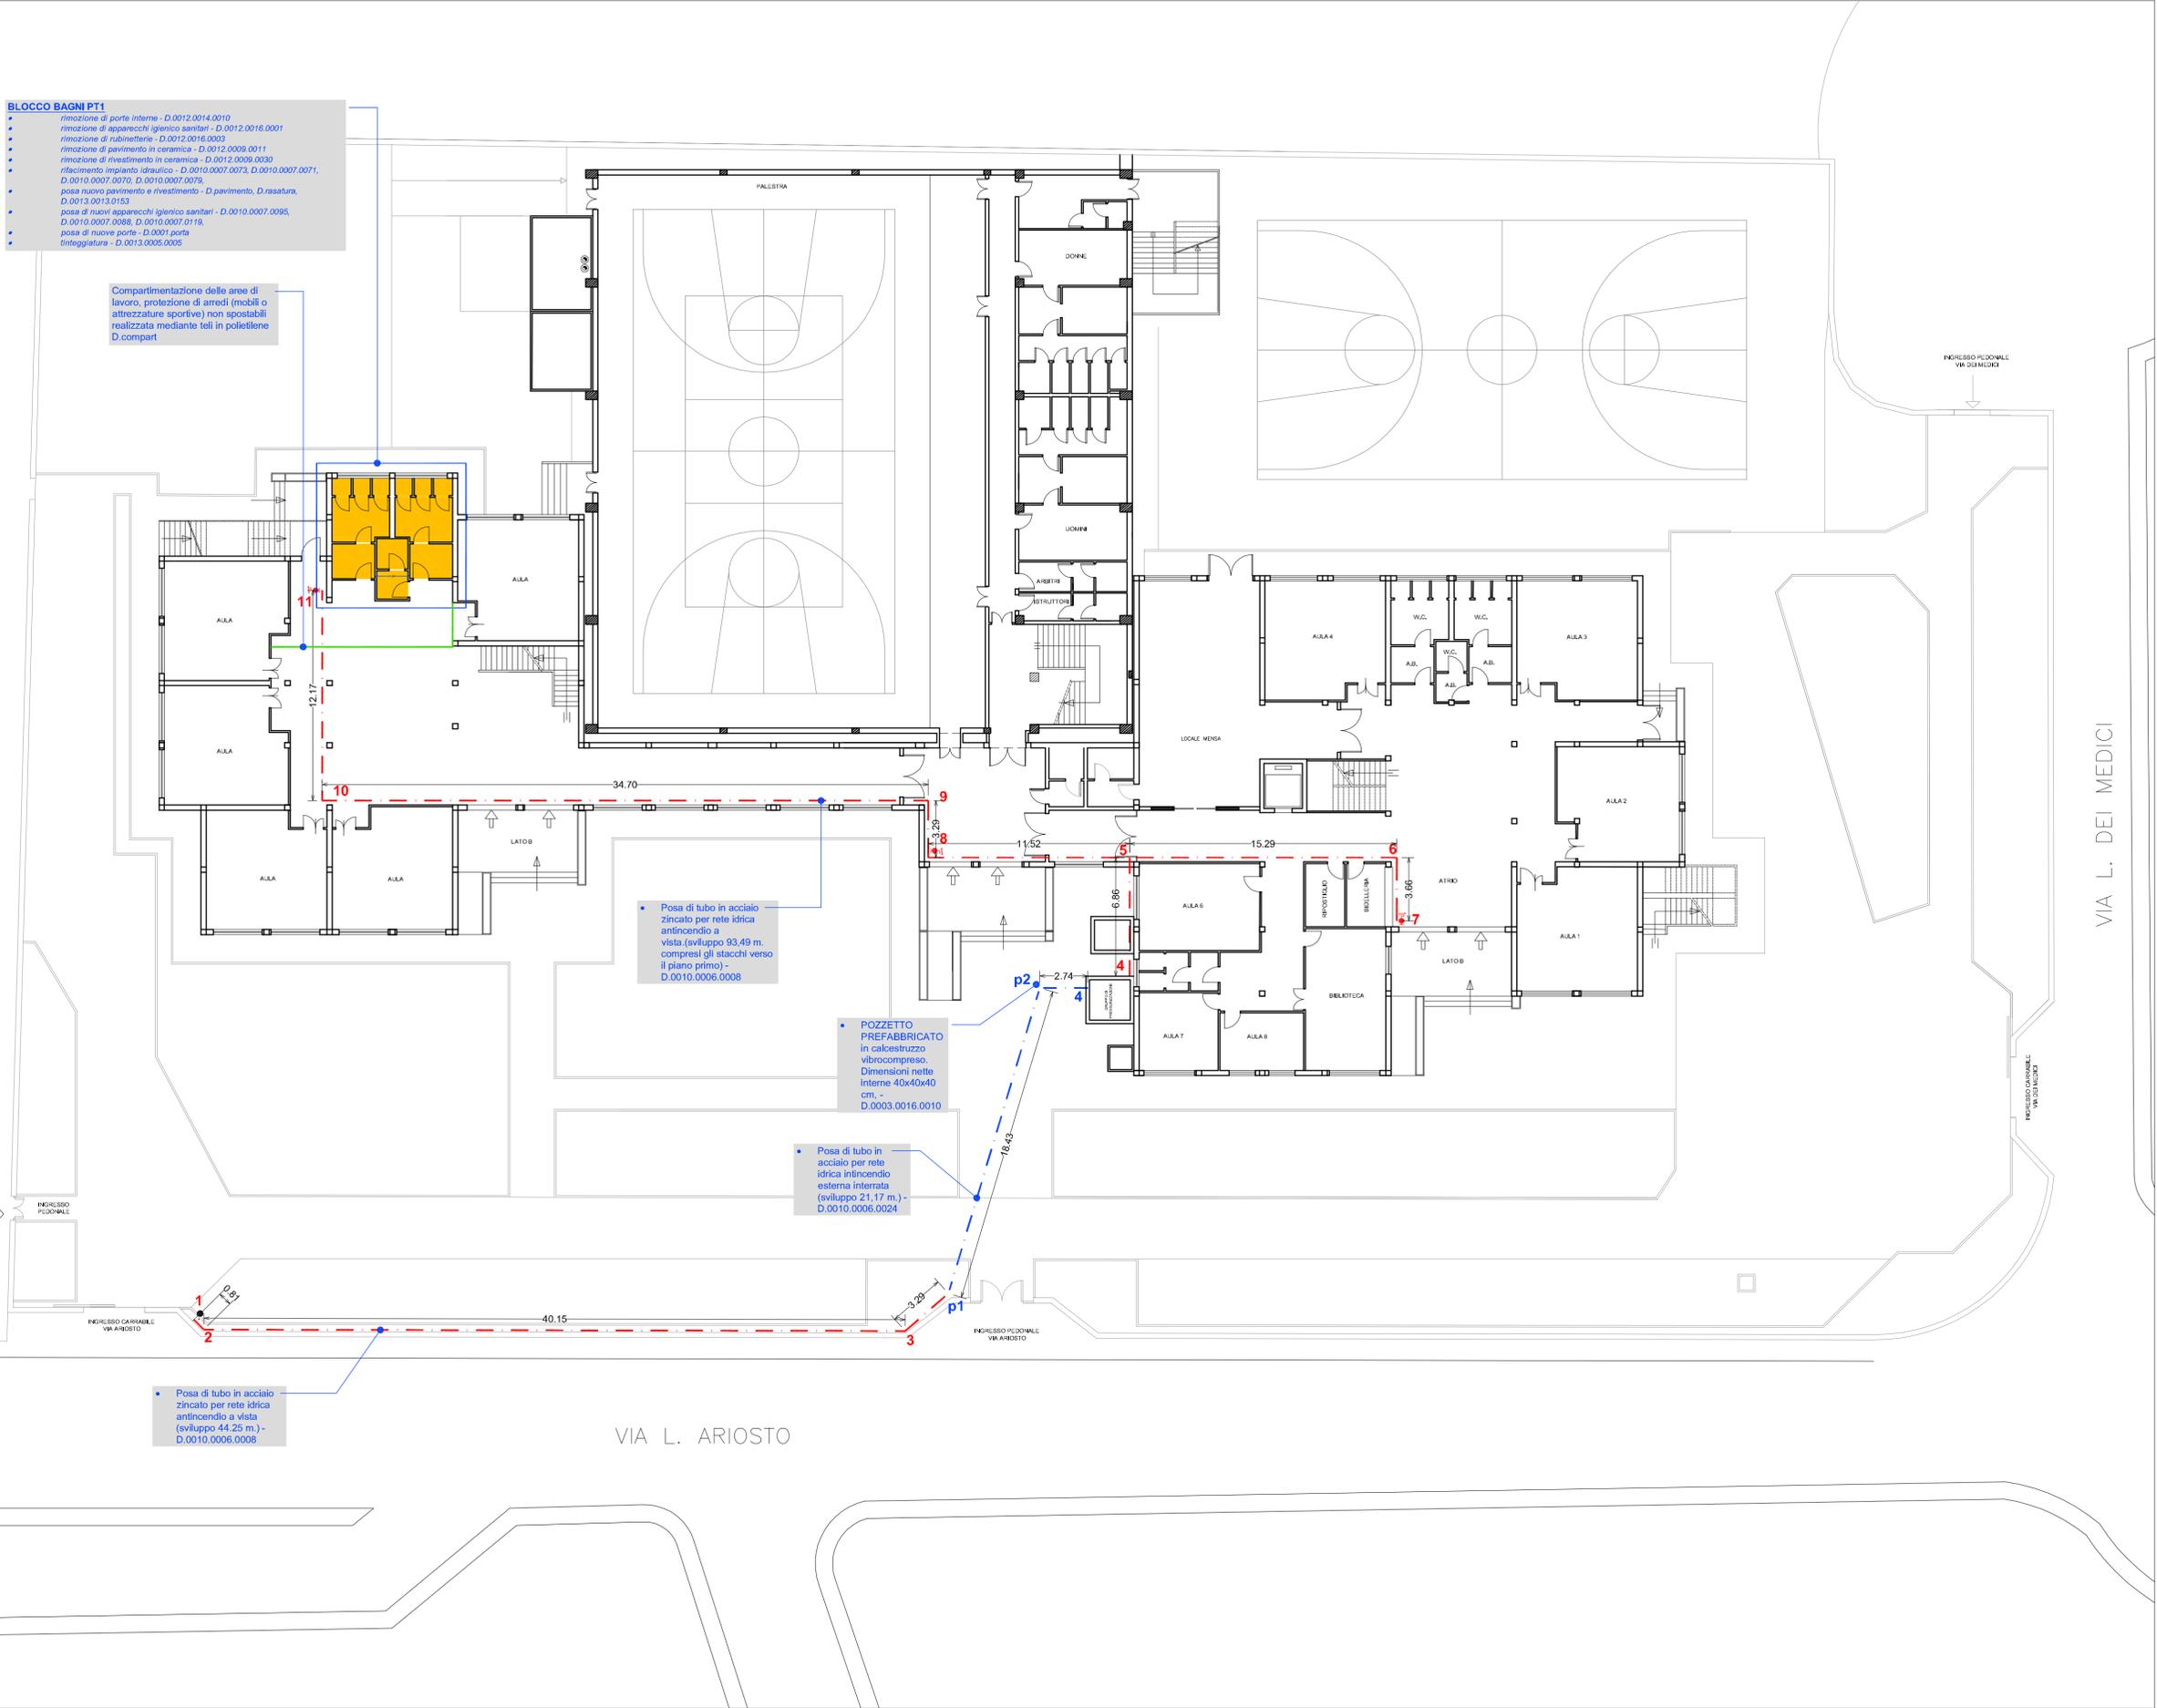

• Posa di tubo in acciaio zincato per rete idrica antincendio a vista (sviluppo 93,49 m. compresi gli attacchi verso il piano primo) - D.0010.0006.0008

• POZZETTO PREFABBRICATO in calcestruzzo vibrocompreso. Dimensioni nette interne 40x40x40 cm. - D.0003.0016.0010

• Posa di tubo in acciaio per rete idrica antincendio esterna interrata (sviluppo 21,17 m.) - D.0010.0006.0024

• Posa di tubo in acciaio zincato per rete idrica antincendio a vista (sviluppo 44,25 m.) - D.0010.0006.0008

VIA L. DEI MEDICI

VIA L. ARIOSTO



COMUNE DI SELARGIUS

Assessorato Lavori Pubblici

LAVORI DI ADEGUAMENTO ALLE NORME DI SICUREZZA DELLA SCUOLA ELEMENTARE VIA ARIOSTO

PROGETTO DEFINITIVO - ESECUTIVO

TAVOLA	Date
2	OTTOBRE 2016
	Revisione
	Scala
	1:200

PROGETTAZIONE
Dott. Ing. Antongiulio SORMANI

DIRETTORE AREA 6 - LAVORI PUBBLICI
Dott. Ing. Adalberto Pibiri



RESPONSABILE DEL PROCEDIMENTO
Dott. Ing. Cecilia Cannas