




Via della Resistenza

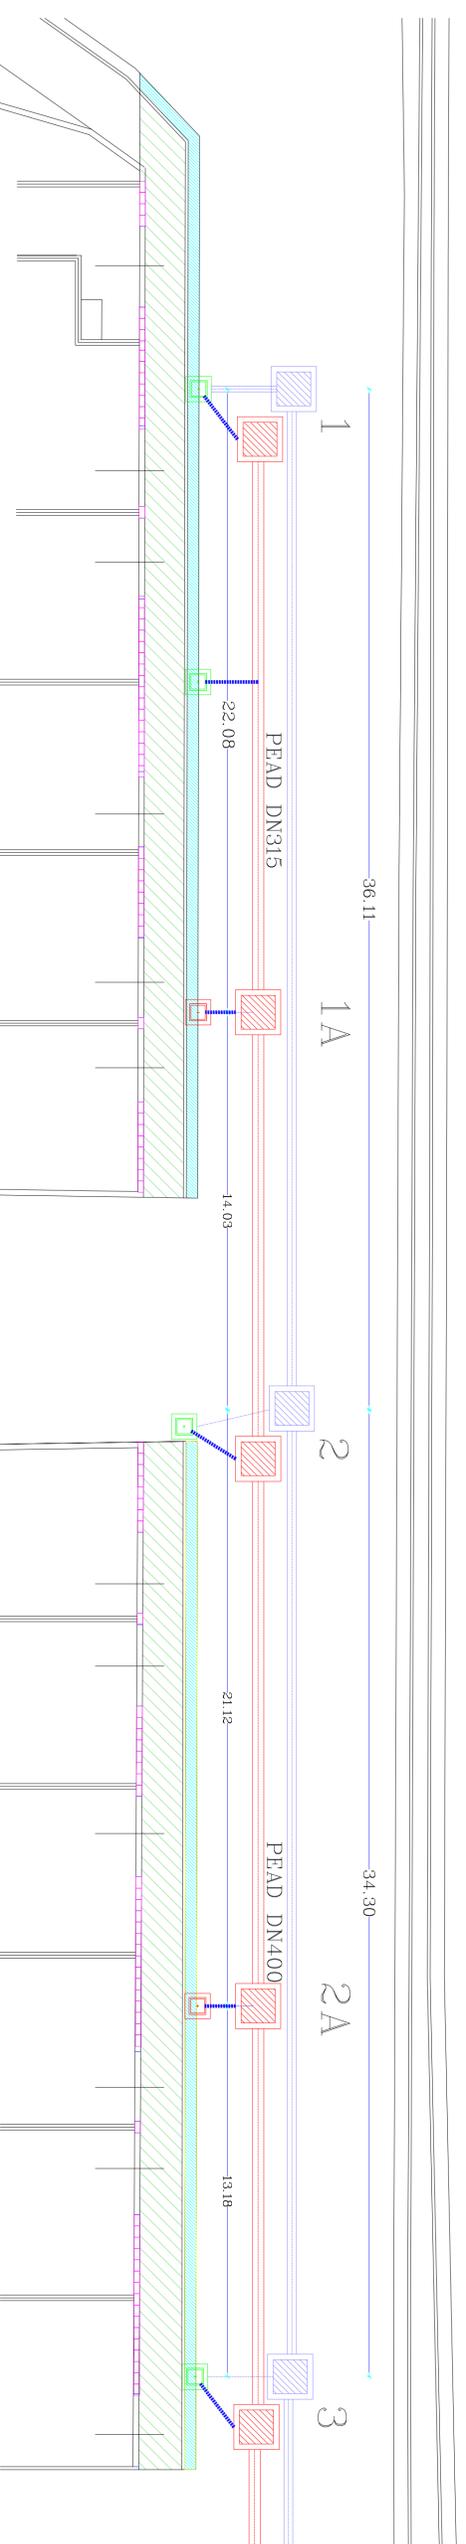

Via della Resistenza

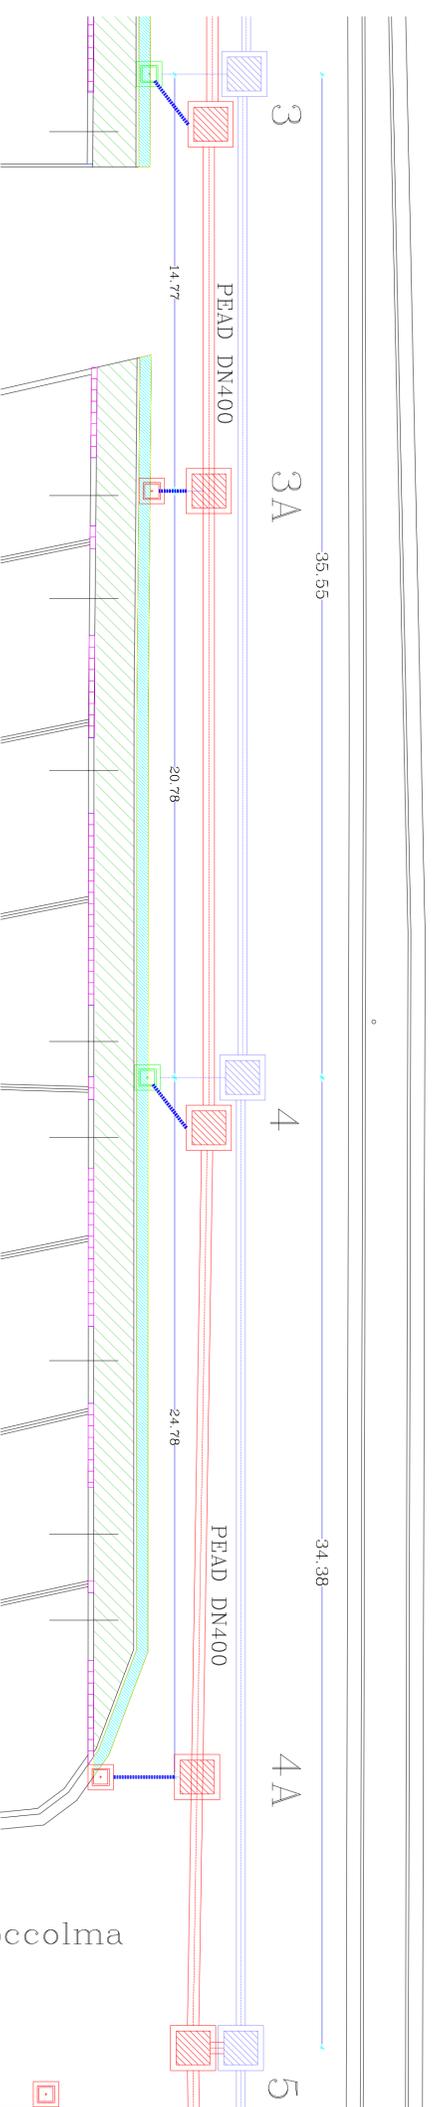

Via della Resistenza

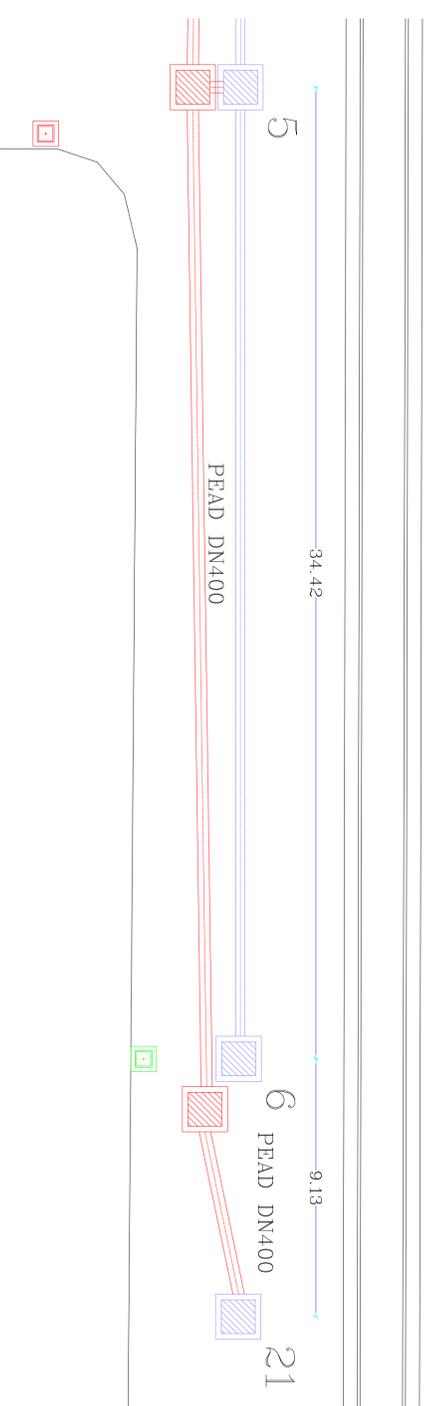

- Cunetta da ripristinare
- Muratura da realizzare
- Marciapiedi in Progetto
- Pozzetto di Ispezione in progetto
- Pozzetto di Incrocio/Ispezione esistente
- Caditoia esistente da adeguare
- Caditoia in progetto

COMUNE DI SELARGIUS

PROGETTO PRELIMINARE-DEFINITIVO - ESECUTIVO
Completamento Via della Resistenza
Realizzazione di nuovi marciapiedi e recinzioni

Planimetria Rete Fognaria Acque Bianche

DATA
 Giugno 2015

SCALA
 1:200

TAVOLA

PROGETTISTA
 Dott. Ing. Salvatore ATZORI



Via Stoccolma