


Stralcio del PIANO PAESAGGISTICO REGIONALE 1:25.000



Stralcio della cartografia dell' ISTITUTO GEOGRAFICO MILITARE 1:25.000

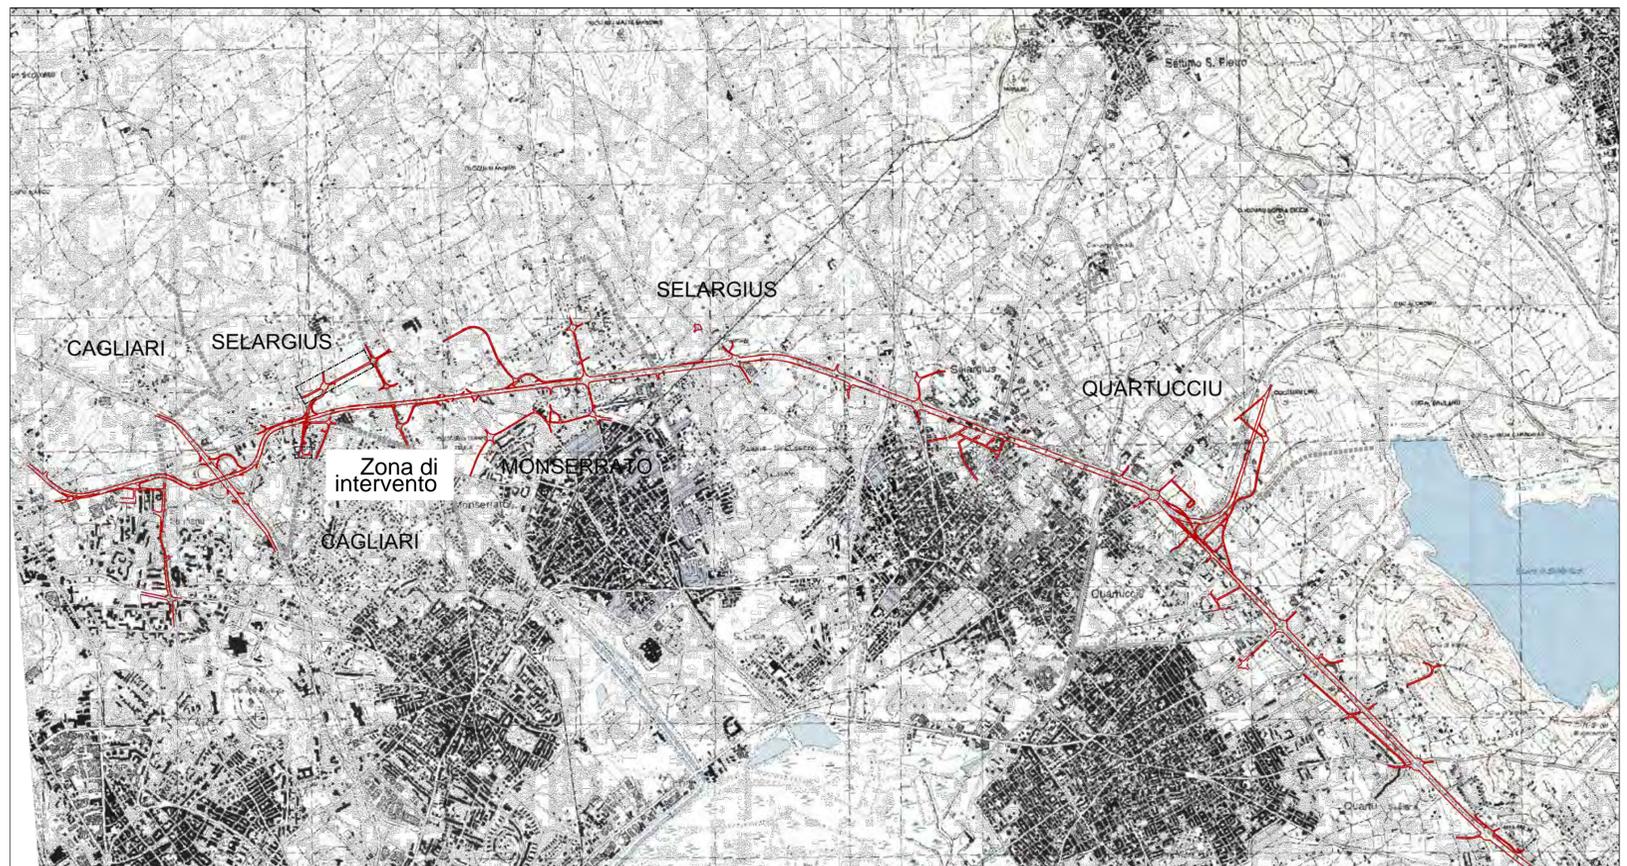

COMUNE DI SELARGIUS
 Provincia di Cagliari
 Assessorato ai Lavori Pubblici

PROGETTO PRELIMINARE

**LAVORI DI REALIZZAZIONE N. 2 ROTATORIE
 E CONNESSA VIABILITÀ COMPLEMENTARE**

Elaborato:
 INQUADRAMENTO CARTOGRAFICO - STRALCIO CARTOGRAFIA I.G.M.
 INQUADRAMENTO PAESAGGISTICO - STRALCIO P.P.R.

Tavola: **01**
 Data: Luglio 2015

SCALE DISEGNI: 1:25.000
 Agg.:

GRUPPO DI PROGETTAZIONE

Dott. Ing. Nicola CONCAS
 Dott. Ing. Giovanni MURGIA

Uscita
Giovanni Murgia



RESPONSABILE DEL PROCEDIMENTO

Dott. Ing. Cecilia CANNAS

Cecilia Cannas



L'Assessore LL.PP.
 (Riccardo PASCHINA)

Comune di Selargius

Il Sindaco
 (Gianfranco CAPPAI)