
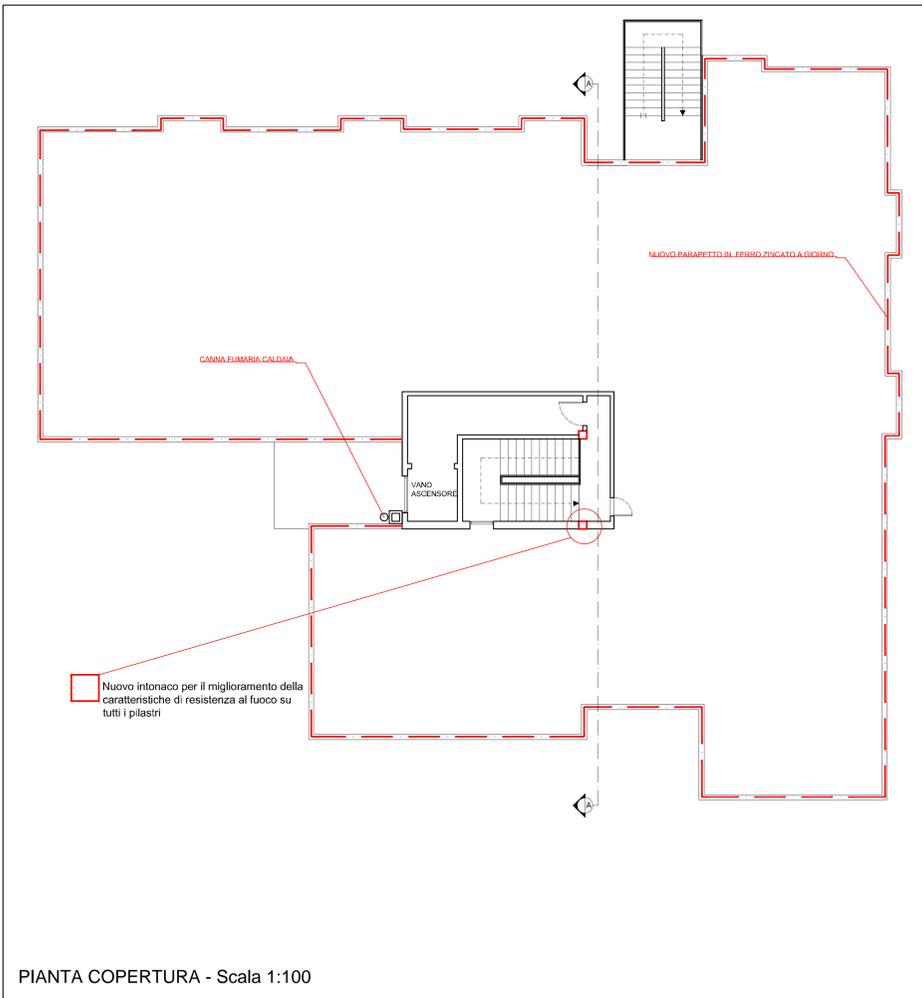
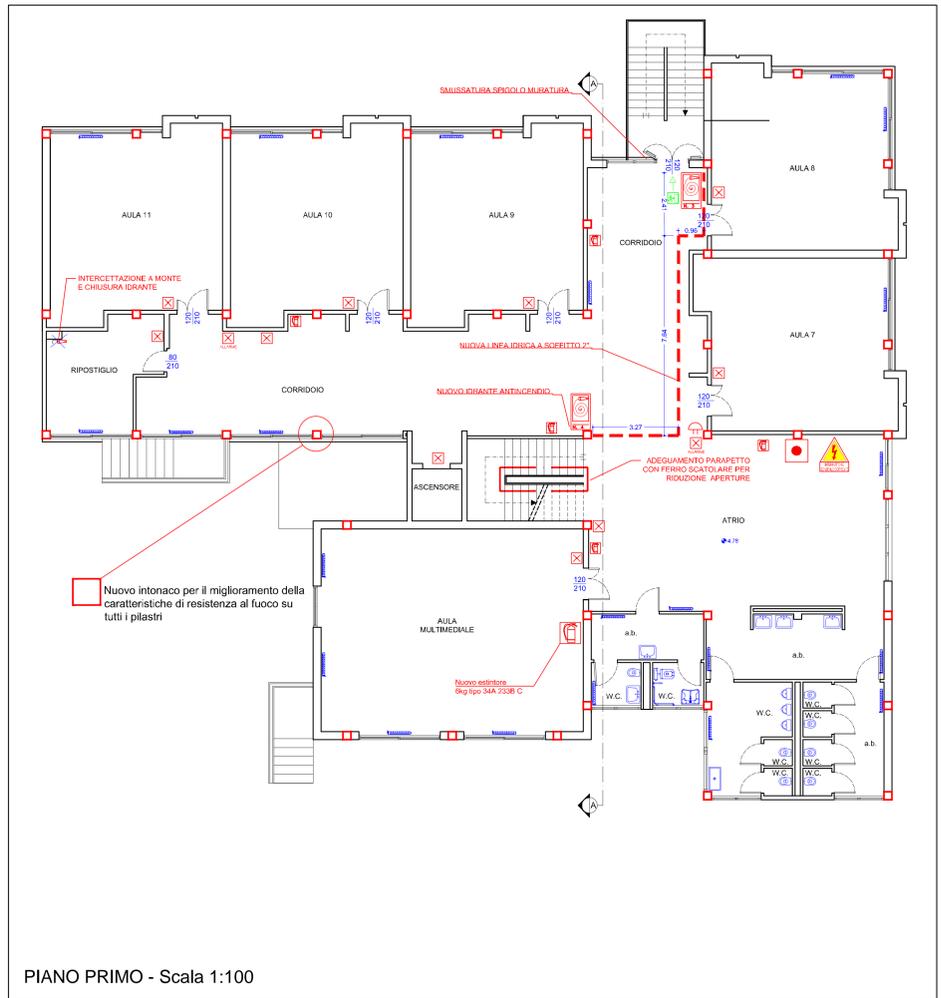
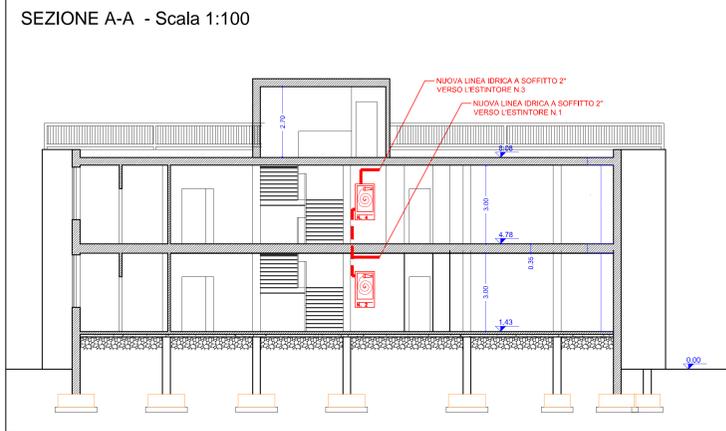


LEGENDA SIMBOLI ANTINCENDIO

	IDRANTE ATTACCO DN 45
	ESTINTORE PORTATILE A POLVERE
	ATTACCO DN 70 PER AUTOPOMPA VVF
	SISTEMI DI SEGNALAZIONI IMPIANTI DI ALLARME
	LUCI DI SICUREZZA - ILLUMINAZIONE DI EMERGENZA 36 W
	SEGNALAZIONE ALLARME ANTINCENDIO
	LEVA A STRAPPO
	CENTRALINA ANTINCENDIO
	INTERRUTTORE GENERALE DI CORRENTE
	QUADRO ELETTRICO PRINCIPALE
	LUCE DI EMERGENZA CON PITTORGRAMMA USCITA DI EMERGENZA 36 W
	VIETATO L'ACCESSO AL PERSONALE NON AUTORIZZATO
	CASSETTA DI MEDICAZIONE

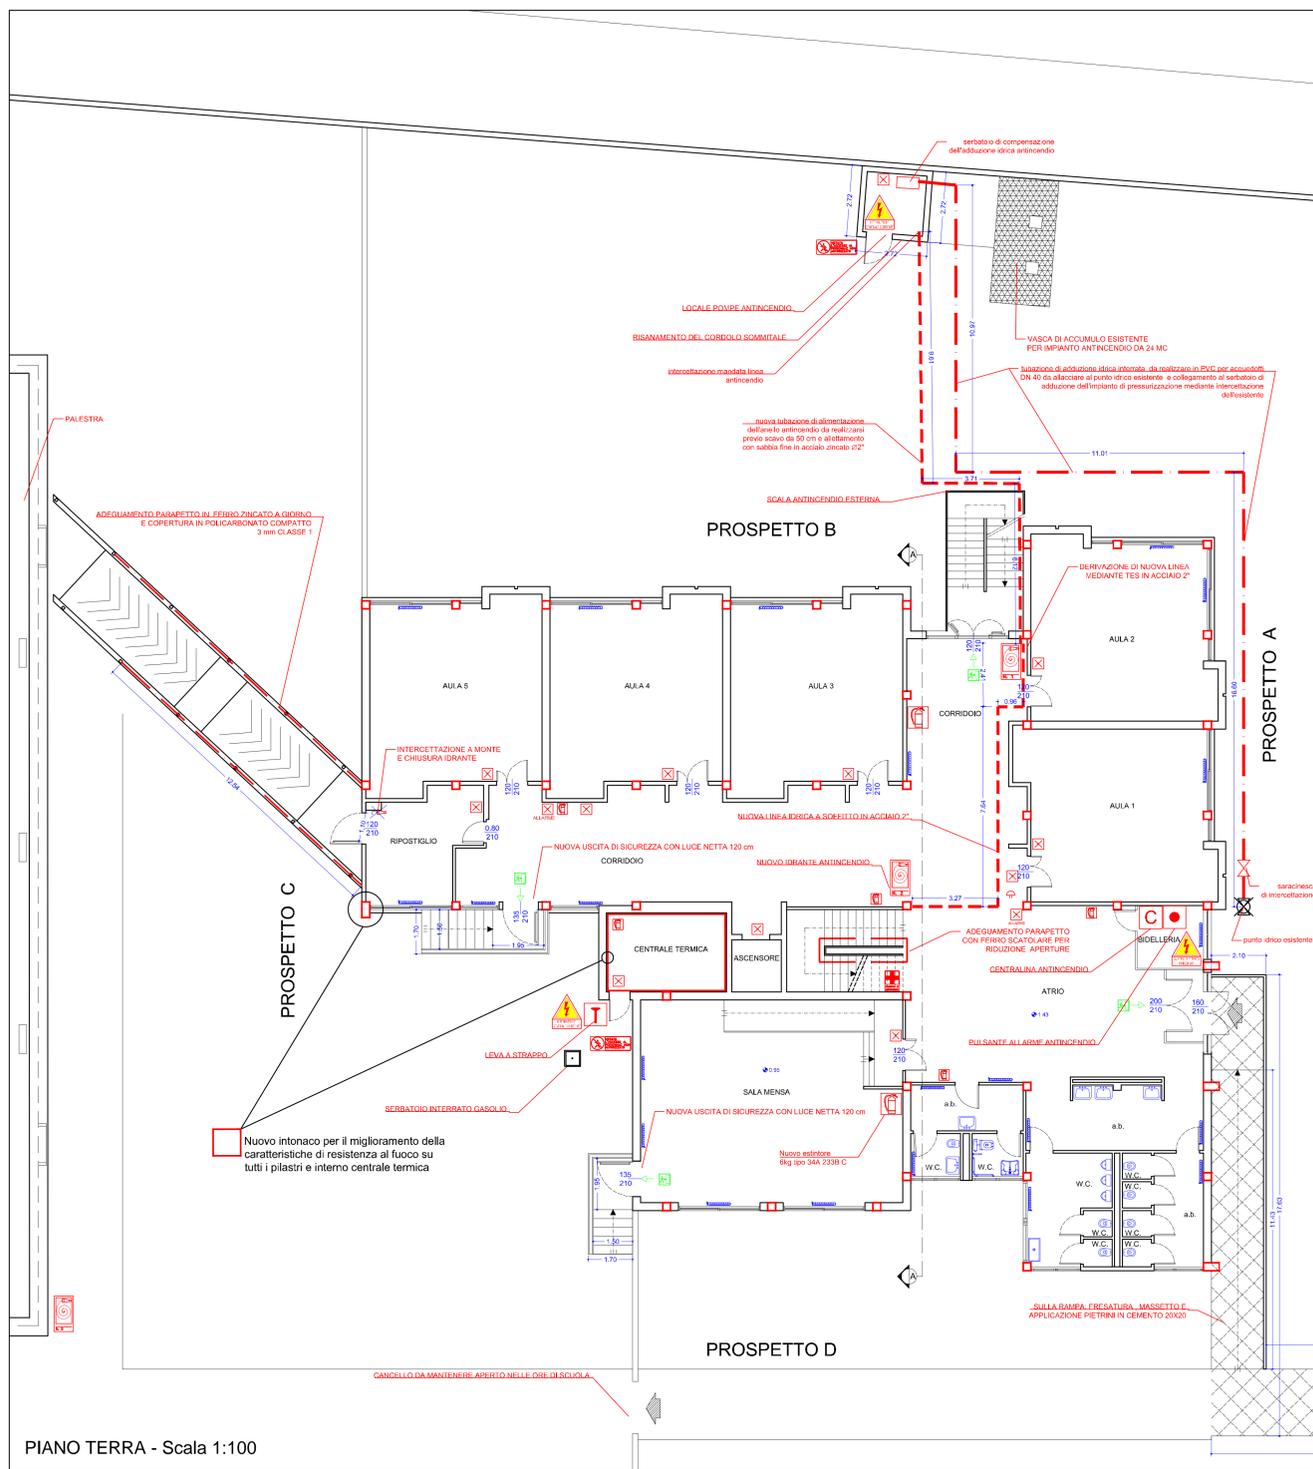

SPAZIO RISERVATO ALL'UFFICIO

<p>STUDIO TECNICO DI INGEGNERIA Dott. Ing. Davide Pascuzzi PROGETTAZIONE CIVILE - SICUREZZA - CONSULENZA - ANTINCENDIO Via Roma 81 - 09047 Selargius (CA) - Tel. 070/666666 - Fax 070/666667 - Email: studio@studioing.it</p>	
TAVOLA 3	COMUNE DI SELARGIUS Provincia di Cagliari
DATA Ottobre 2016	OGGETTO: - PROGETTO DEFINITIVO / ESECUTIVO - ADEGUAMENTO NORME DI SICUREZZA DELLA SCUOLA ELEMENTARE VIA L. DA VINCI
BOZZA / INTERA / TAVOLA	ELABORATO: STATO DI PROGETTO - EDIFICIO SCOLASTICO
SCALE varie	Committente: COMUNE DI SELARGIUS - AREA 6 LL.PP.
Progetto Approvato / Interventi Successivi	Progettista: Ing. Davide Puscaddu - CA0441000892 Collaboratore: Ing. Luca Cocco