


PLANIMETRIA CON LINEE DI SEZIONE


SCALA 1:1000




SEZIONE HH
Via Montanaru
Scala 1:100
sezione in progetto

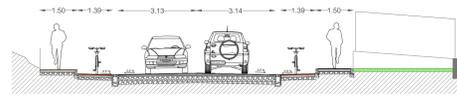


SEZIONE GG
Via Peretti
scala 1:100
sezione in progetto

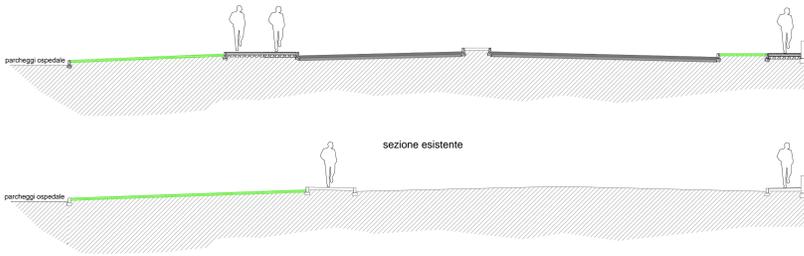


SEZIONE AA
Rotatoria
Scala 1:100

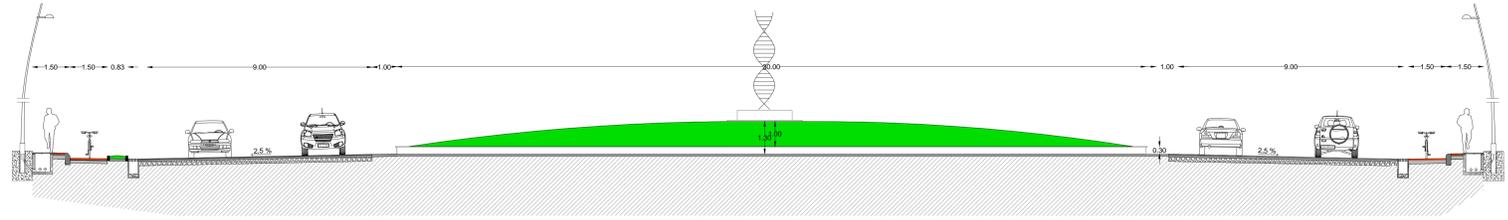


SEZIONE BB
Scala 1:50
Via Peretti
sezione in progetto

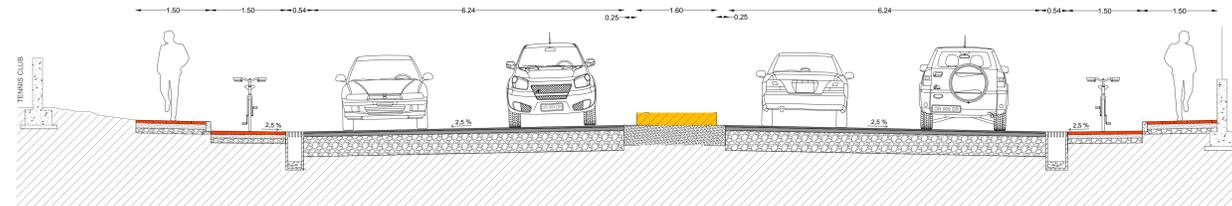

SEZIONE EE
via Araolla
scala 1:100

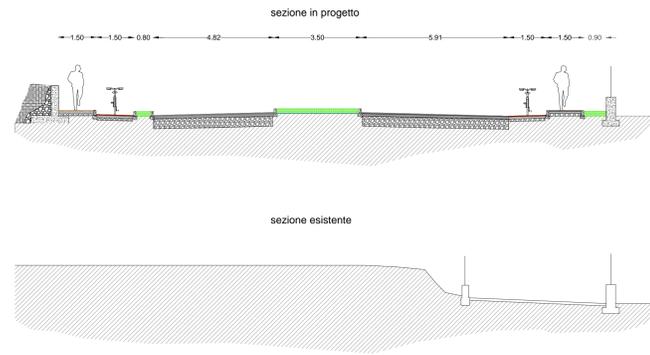

SEZIONE FF
via Brotzu
scala 1:100

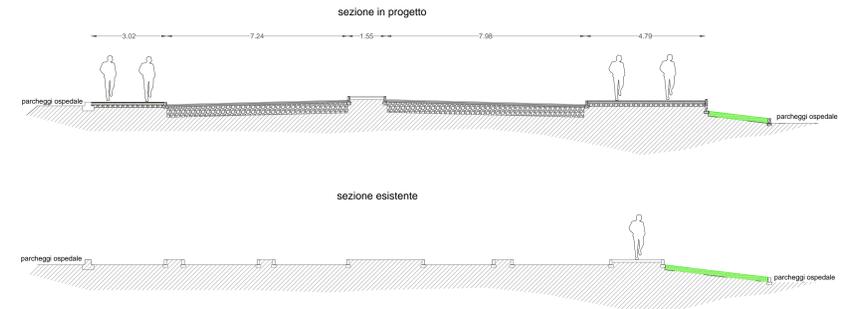

COMUNE DI SELARGIUS

Settore Lavori Pubblici

PROGETTO ESECUTIVO

LAVORI DI ADEGUAMENTO VIA PERETTI E MESSA IN SICUREZZA ACCESSO ALL'OSPEDALE BROTZU

ELABORATO

TAV.13

SEZIONI STRADALI

COMITENTE

COMUNE SELARGIUS

PROGETTAZIONE

A.T.P. CABIDDU-FIGUS-DEMURTAS
IL CAPOGRUPPO A.T.P.
DOTT.ING. ROBERTO CABIDDU
robertocabiddu@gmail.com
3280113374

DOTT.ING. SIMONE FIGUS
simonefigus@hotmail.com
3201105952

DATA

NOVEMBRE 2015


SCALA

varie

ORDINE INGEGNERI
PROVINCIA CAGLIARI
DEL. LG. 20/03/2001
N. 2484

ORDINE INGEGNERI
PROVINCIA DI NUORO
N. 4979 - Settore Civ. Anb.
dott. ing. Simone Figus

SEZIONE CC
via Peretti
scala 1:100

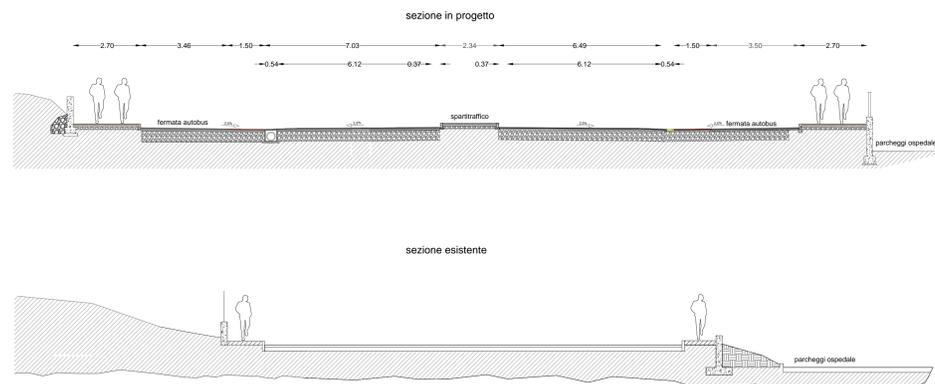

SEZIONE DD
via Peretti
scala 1:100

