

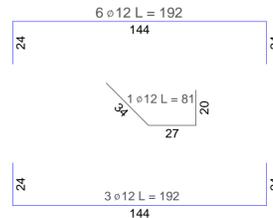
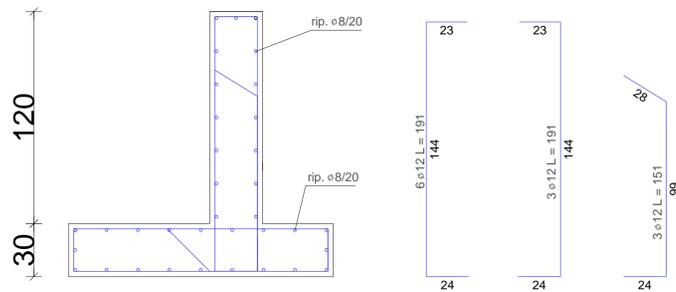



PARTICOLARE MURO VIA ARAOLLA CON ARMATURE
SCALA 1:20

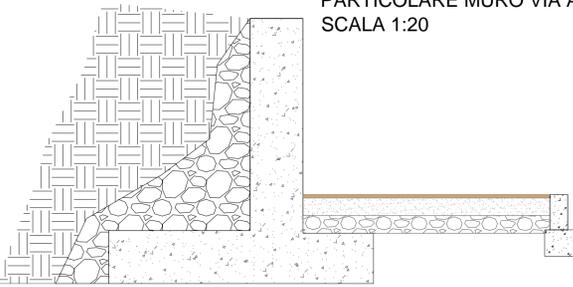



PARTICOLARE STRISCE
SCALA 1:50

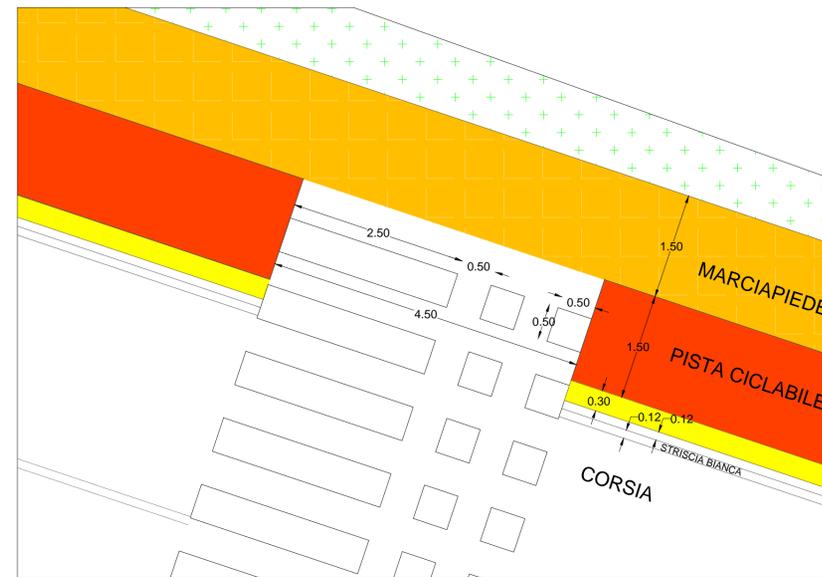

PARTICOLARE INSTALLAZIONE PALO D'ILLUMINAZIONE
POZZETTO ACQUE PIOVANE
E STRATI DI CALPESTIO
SCALA 1:20

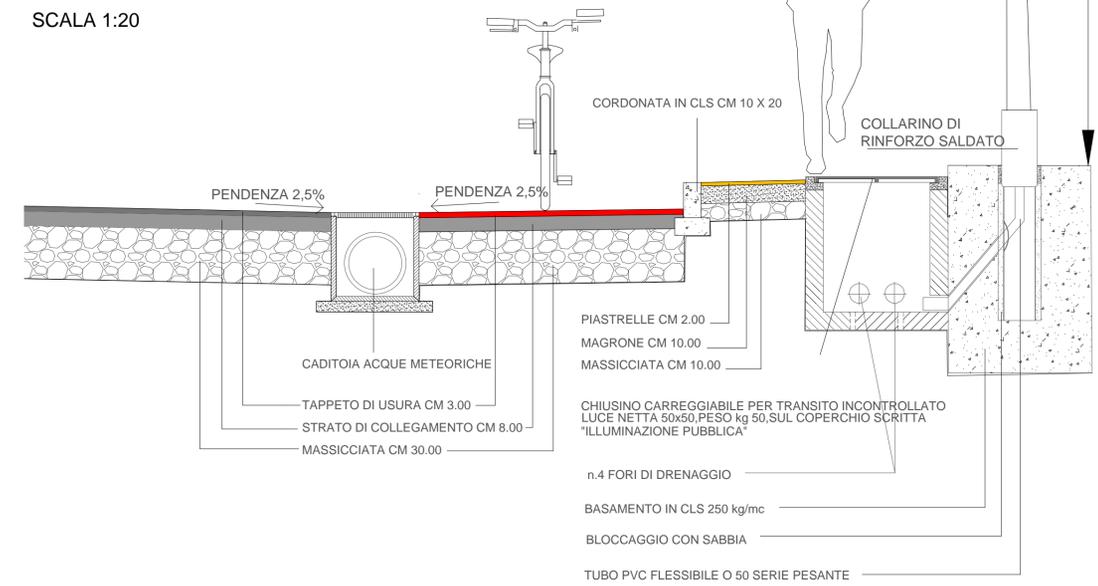

PARTICOLARE CORDOLO CIRCONFERENZA ROTATORIA

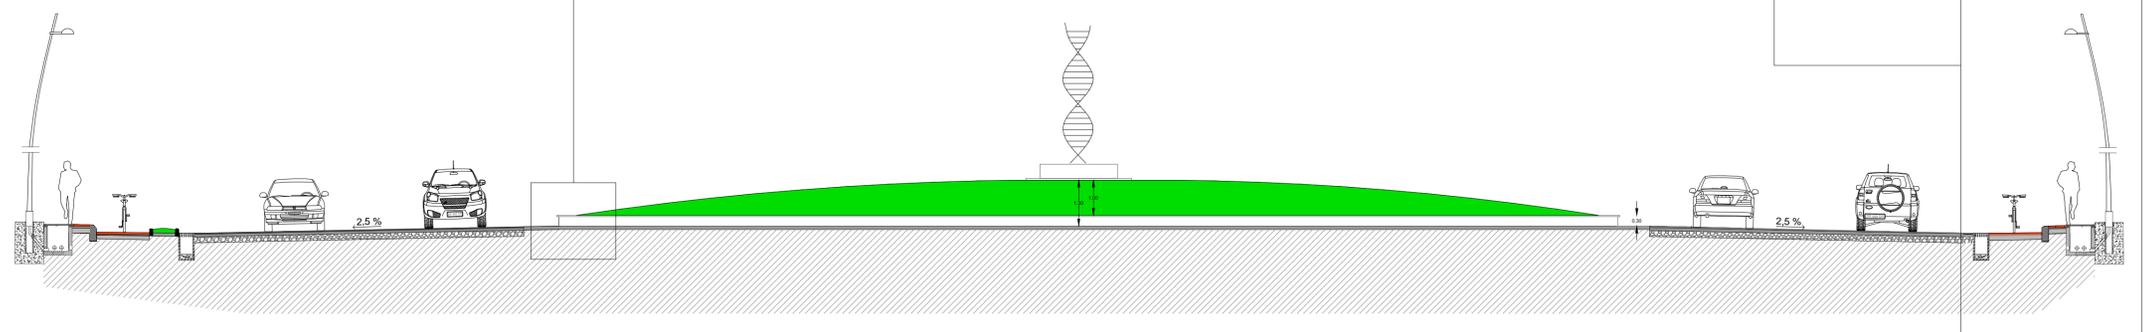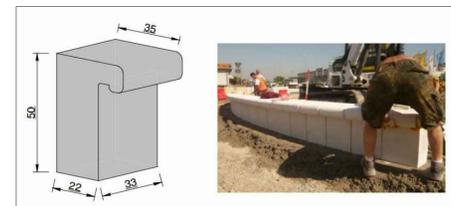

COMUNE DI SELARGIUS

Settore Lavori Pubblici

PROGETTO ESECUTIVO

LAVORI DI ADEGUAMENTO VIA PERETTI E MESSA IN SICUREZZA ACCESSO ALL'OSPEDALE BROTZU

ELABORATO

TAV.14

PARTICOLARI COSTRUTTIVI

COMMITTENTE

COMUNE SELARGIUS

PROGETTAZIONE

A.T.P. CABIDDU-FIGUS-DEMURTAS

IL CAPOGRUPPO A.T.P.
DOTT.ING.ROBERTO CABIDDU
robertocabiddu@gmail.com
3280173774

DOTT.ING. SIMONE FIGUS
simonefigus@hotmail.com
3201105962

DATA

Novembre 2015

SCALA

varie

