


NUMERAZIONE PUNTO  
QUOTA S.L.M.

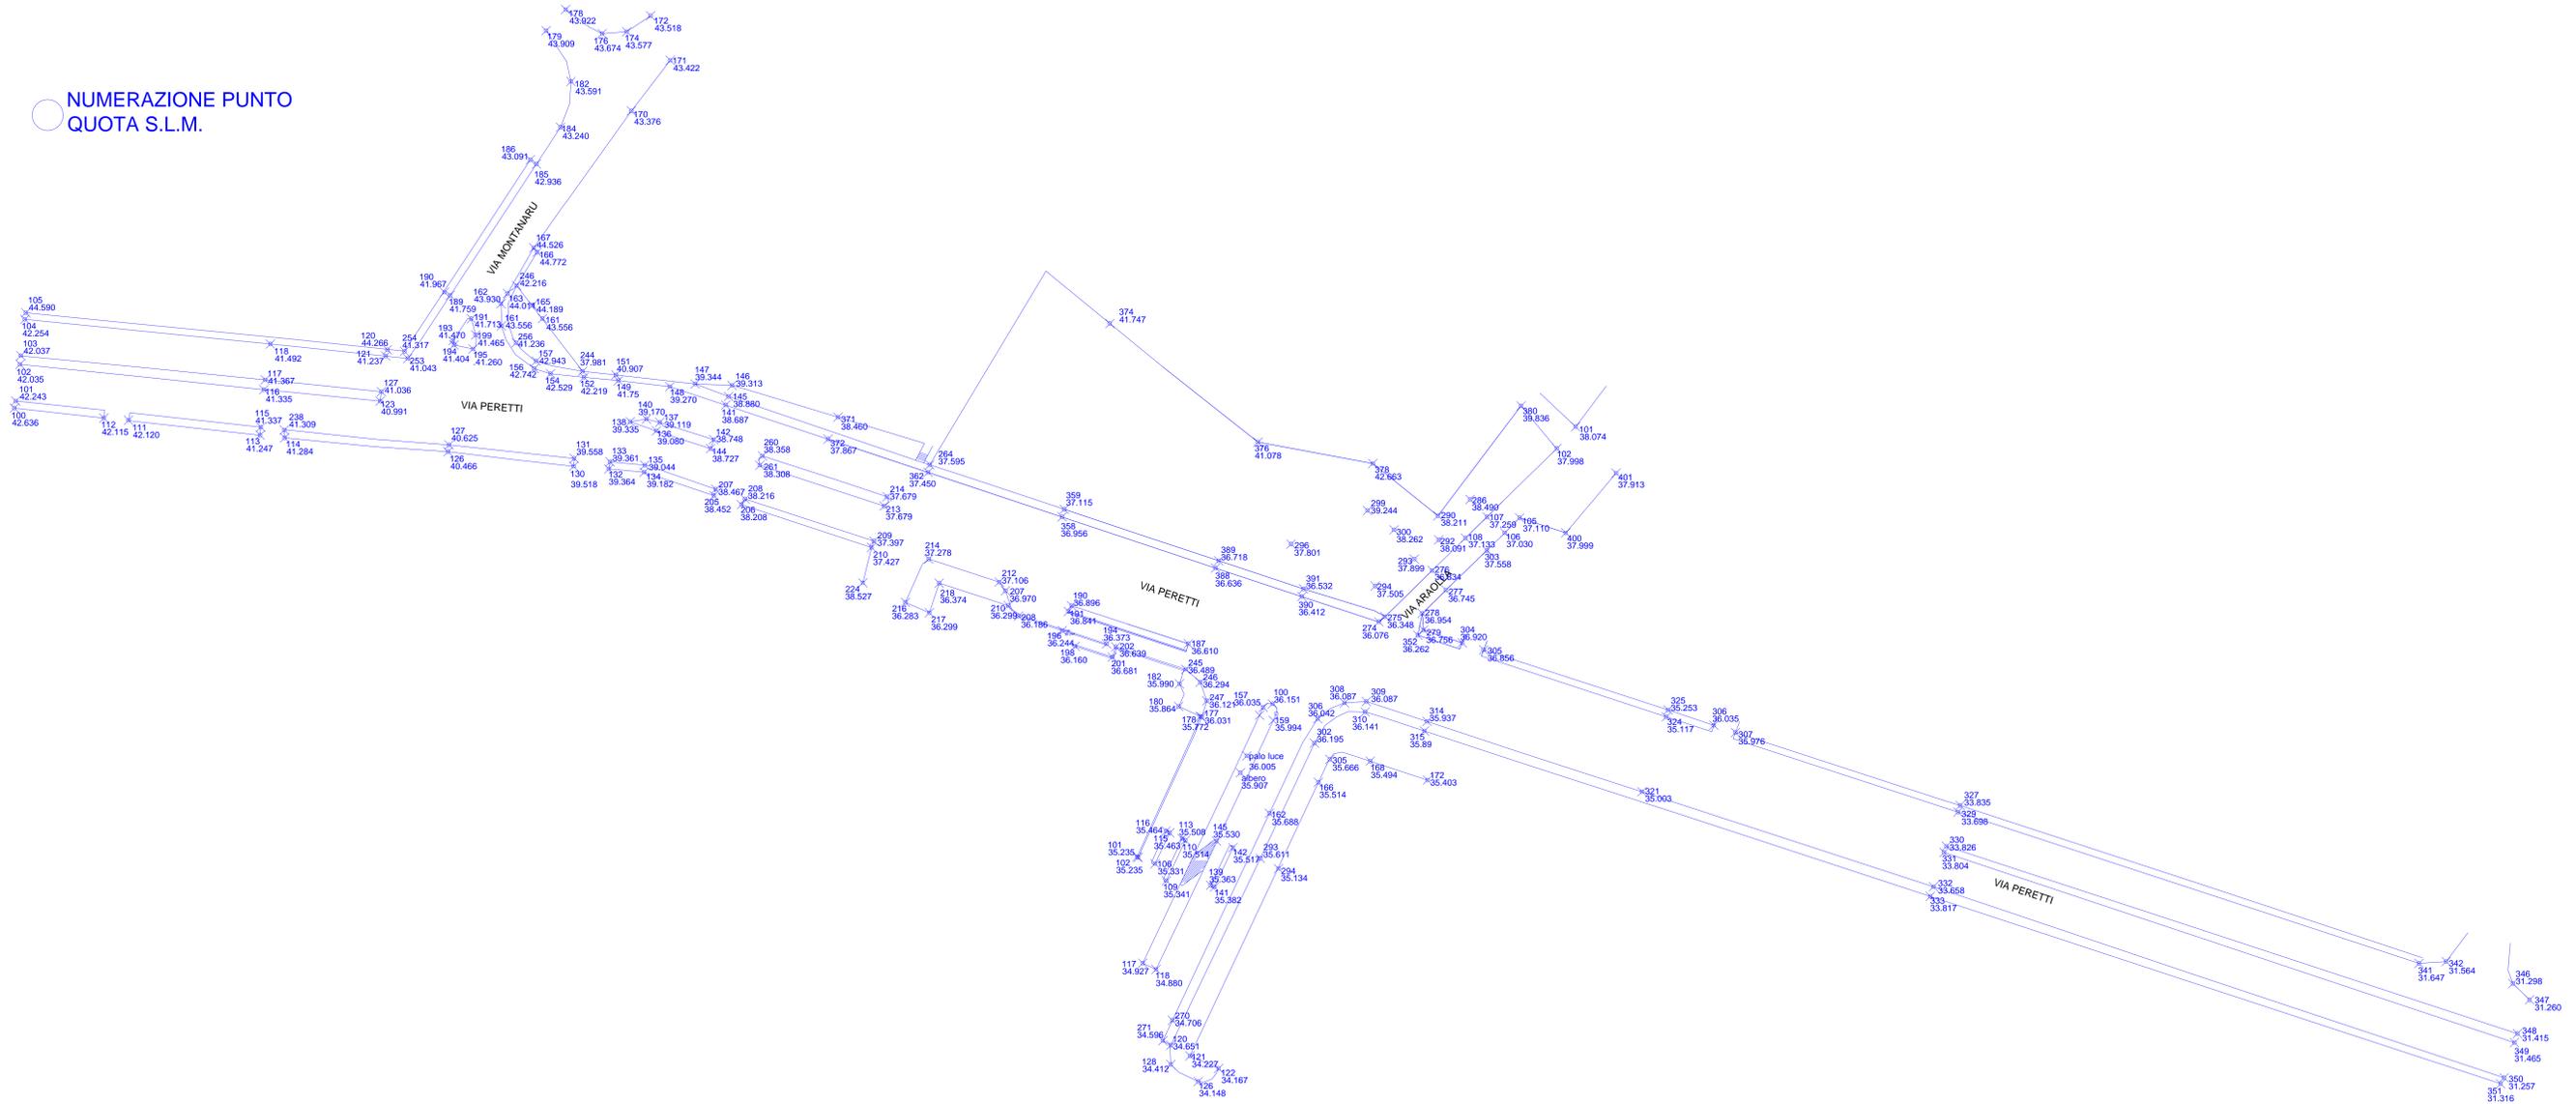

PLANIMETRIA DEI SOTTOSERVIZI ESISTENTI



COMUNE DI SELARGIUS

Settore Lavori Pubblici

PROGETTO ESECUTIVO

LAVORI DI ADEGUAMENTO VIA PERETTI E MESSA IN SICUREZZA ACCESSO ALL'OSPEDALE BROZZU

ELABORATO  
**TAV.2**  
STATO ATTUALE  
RILIEVO SATELLITARE E  
PLANIMETRIA DEI SOTTOSERVIZI

COMITENTE  
COMUNE SELARGIUS

PROGETTAZIONE

A.T.P. CABIDDU-FIGUS-DEMURTAS  
IL CAPOGRUPPO A.T.P.  
DOTT. ING. ROBERTO CABIDDU  
robertocabiddu@gmail.com  
3290173374

DOTT. ING. SIMONE FIGUS  
simonefigus@hotmail.com  
3201105962

DATA  
Novembre 2015

SCALA  
1:500

