


PLANIMETRIA RETE ACQUE METEORICHE

scala 1:200

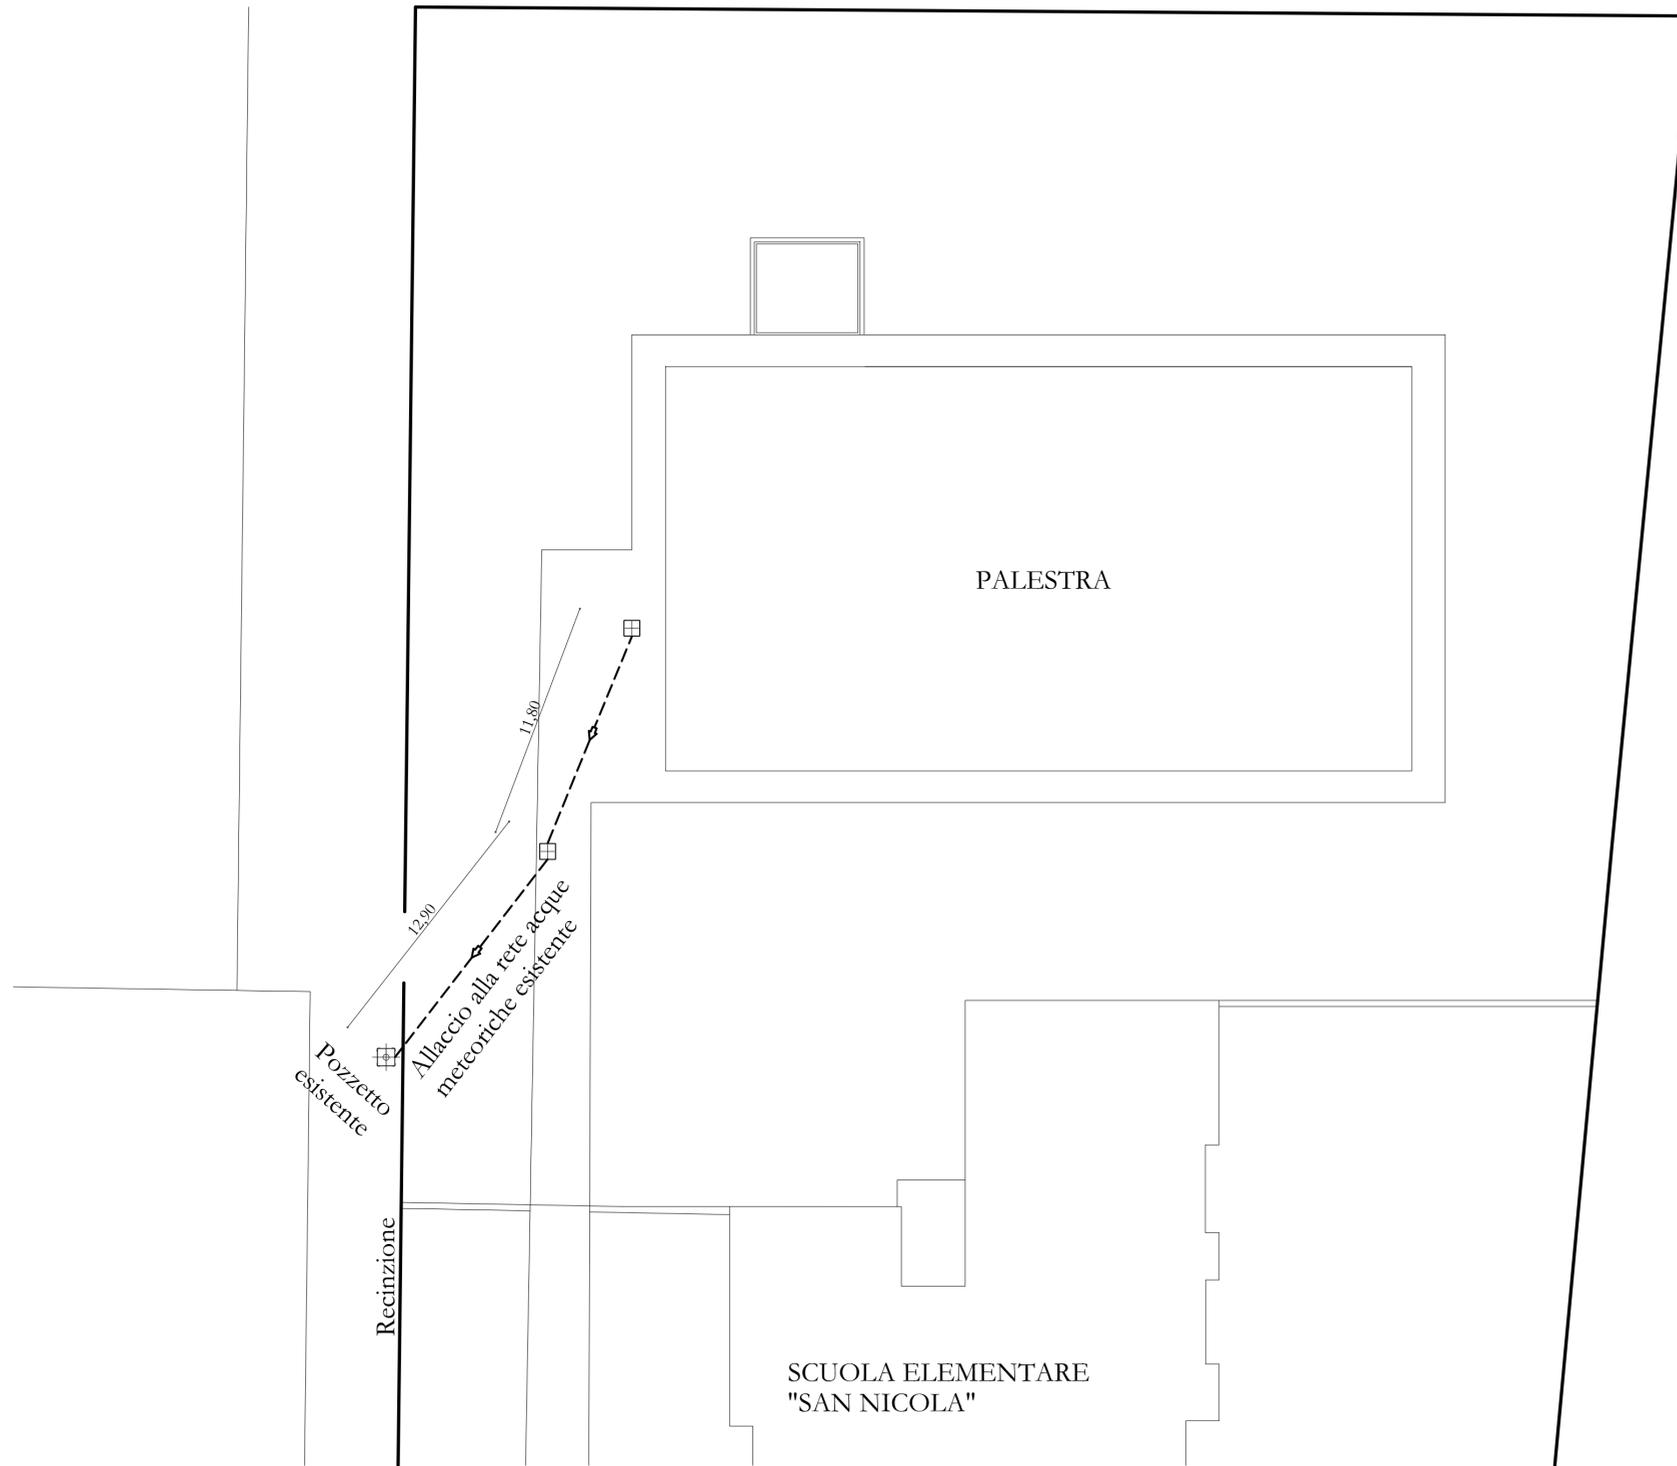

LEGENDA




POZZETTO in cls prefabbricato
500x500x600mm
con griglia in ghisa sferoidale
classe C250
500x500mm



TUBO in pvc DN200 SN4

PARTICOLARE CADITOIA

scala 1:10

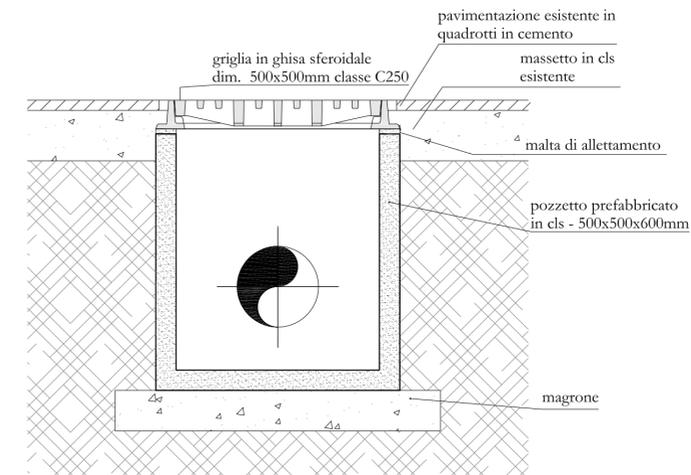

COMUNE DI SELARGIUS

- Provincia di Cagliari -

Data: Febbraio 2016

LAVORI DI RISTRUTTURAZIONE BLOCCO SPOGLIATOI E
PALESTRA - SCUOLA ELEMENTARE VIA LEONARDO DA
VINCI.

- PROGETTO DEFINITIVO-ESECUTIVO -

TAV.13


- PLANIMETRIA RETE ACQUE METEORICHE
- PARTICOLARE CADITOIA

Scala: 1:200

Scala: 1:10



L'AMMINISTRAZIONE

 

STUDIO DI INGEGNERIA

Dott.Ing. David Pintus

Via S. Tommaso d' Aquino, 8

09134 CAGLIARI

Tel. 070523324 - 3387403936

email: dpintus@yahoo.com

IL PROFESSIONISTA

(Dott.Ing. David Pintus)

