




INSERIMENTO STATO DI PROGETTO IN AEROFOTO SCALA 1:1000

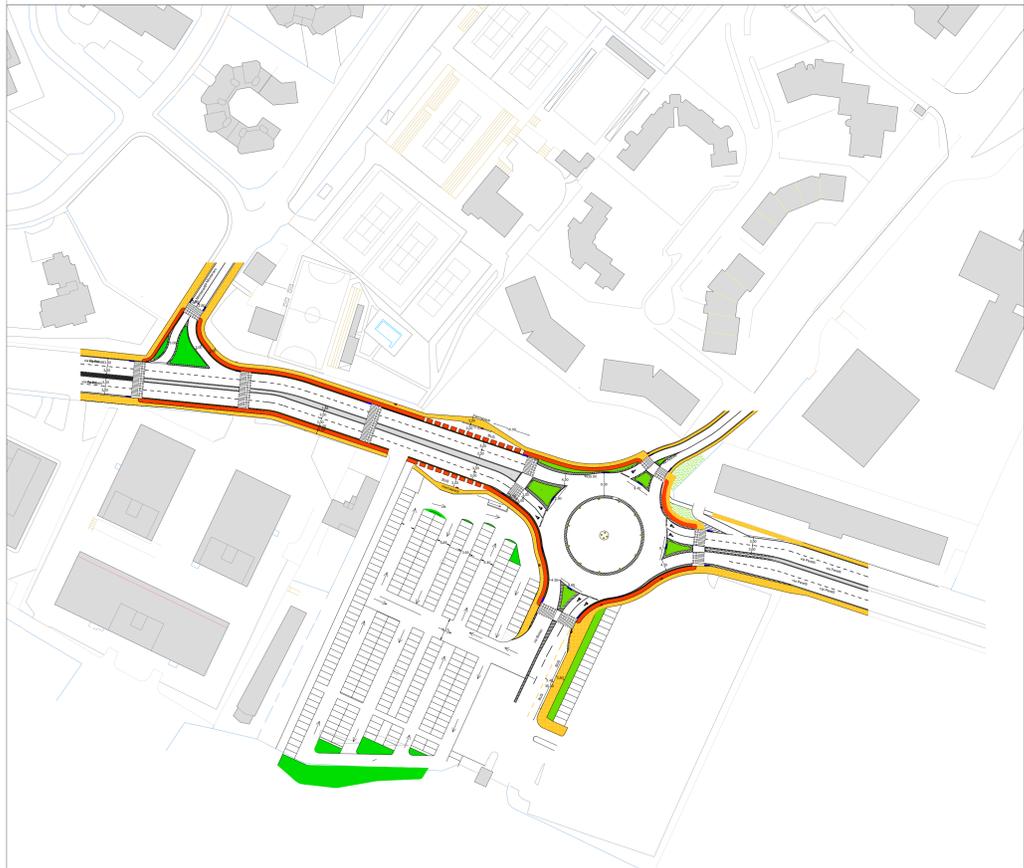

SOVRAPPOSIZIONE STATO ATTUALE - STATO DI PROGETTO SCALA 1:500

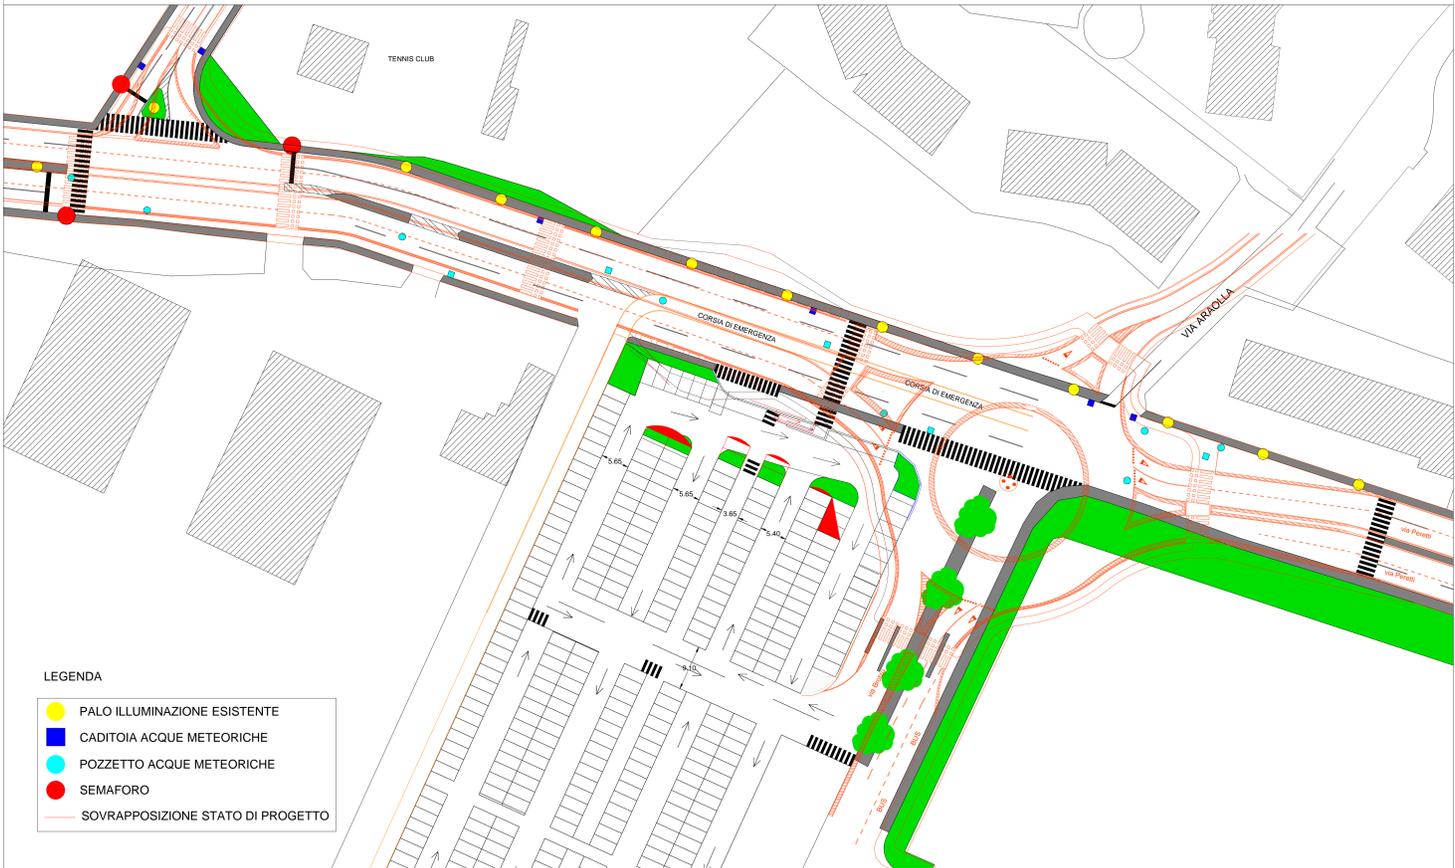

STATO DI PROGETTO SCALA 1:500

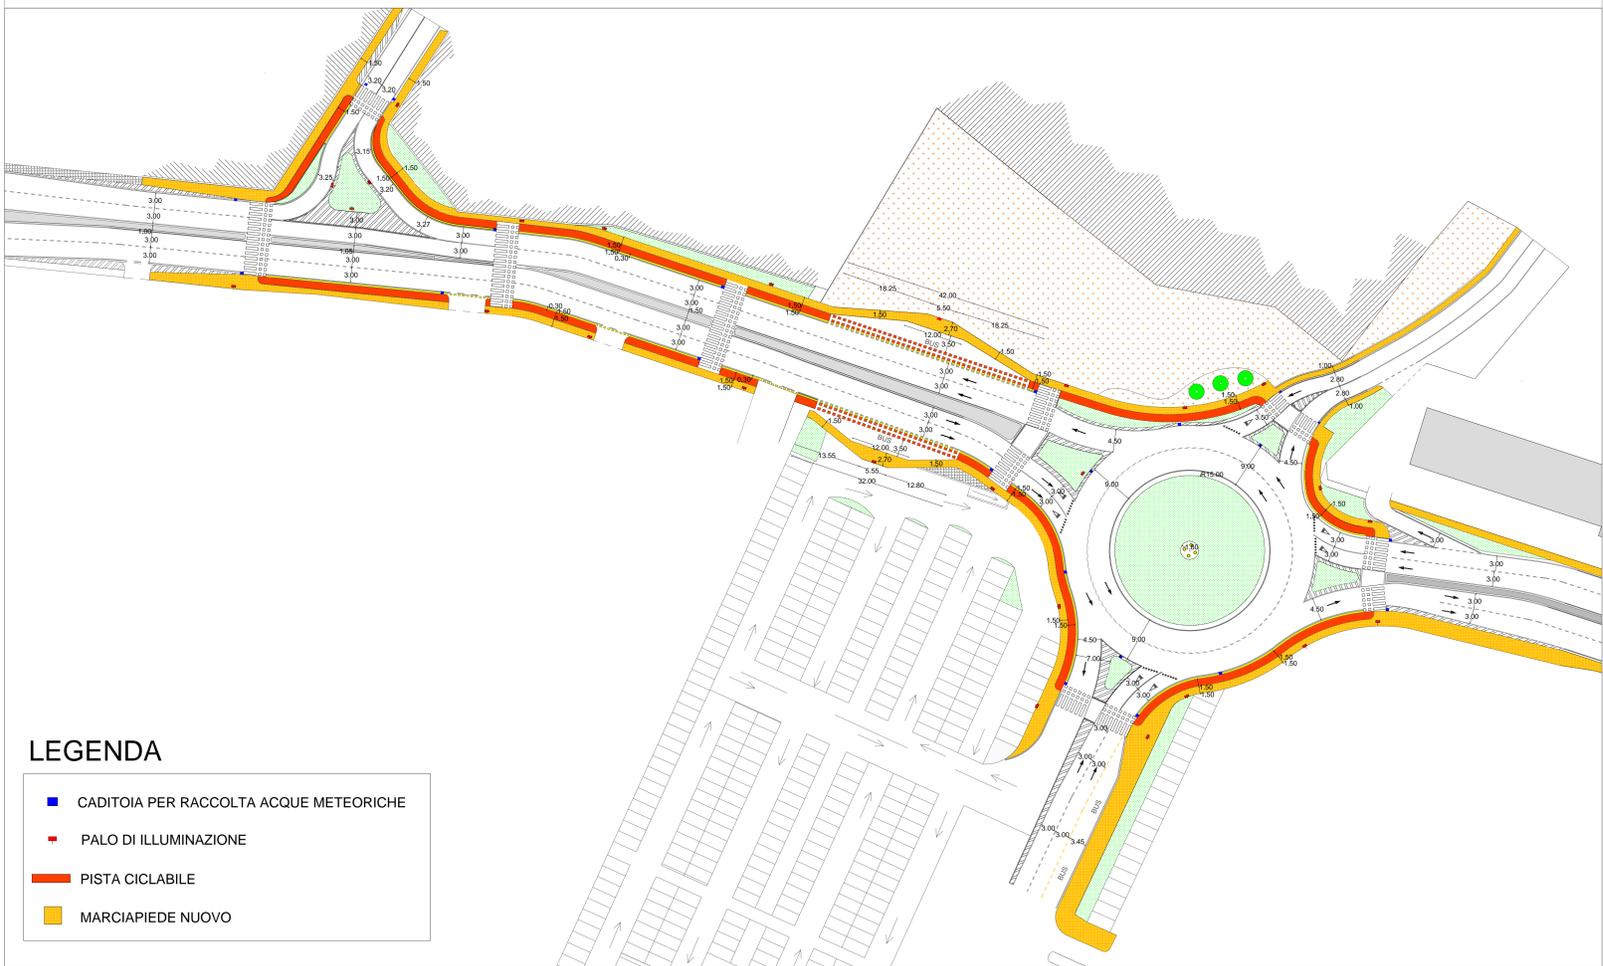

COMUNE DI SELARGIUS
Settore Lavori Pubblici

PROGETTO ESECUTIVO

LAVORI DI ADEGUAMENTO VIA PERETTI E MESSA IN SICUREZZA ACCESSO ALL'OSPEDALE BROTZU

ELABORATO: **TAV.5** PLANIMETRIA GENERALE DELLO STATO DI PROGETTO

COMMITTENTE: COMUNE SELARGIUS

PROGETTAZIONE: A.T.P. CABIDDU-FIGUS-DEMURTAS
IL CAPOGRUPPO A.T.P. DOTTORE ROBERTO CABIDDU robertocabiddu@gmail.com 3280173774

DATA: Novembre 2015

SCALA: varie

ORDINE INGEGNERI PROVINCIA DI NUORO N. 4779 - Settore Civ. Anelli
dott. Ing. Simone Figus