


- LEGENDA**
- 1 Tubo in PVC tipo SN4 - mm 160
 - 2 Sifone in PVC - mm 160
 - 3 Pozzetto prefabbricato in cls
 - 4 71 f U 1/2 DI 71 () 5
 - 5 Tubo in PVC (esistente)
 - 6 Chiusino

PARTICOLARE ALLACCIO ACQUE NERE
Scala 1:20



PLANIMETRIA ALLACCIO ACQUE NERE VIA MONVISO
Scala 1:500

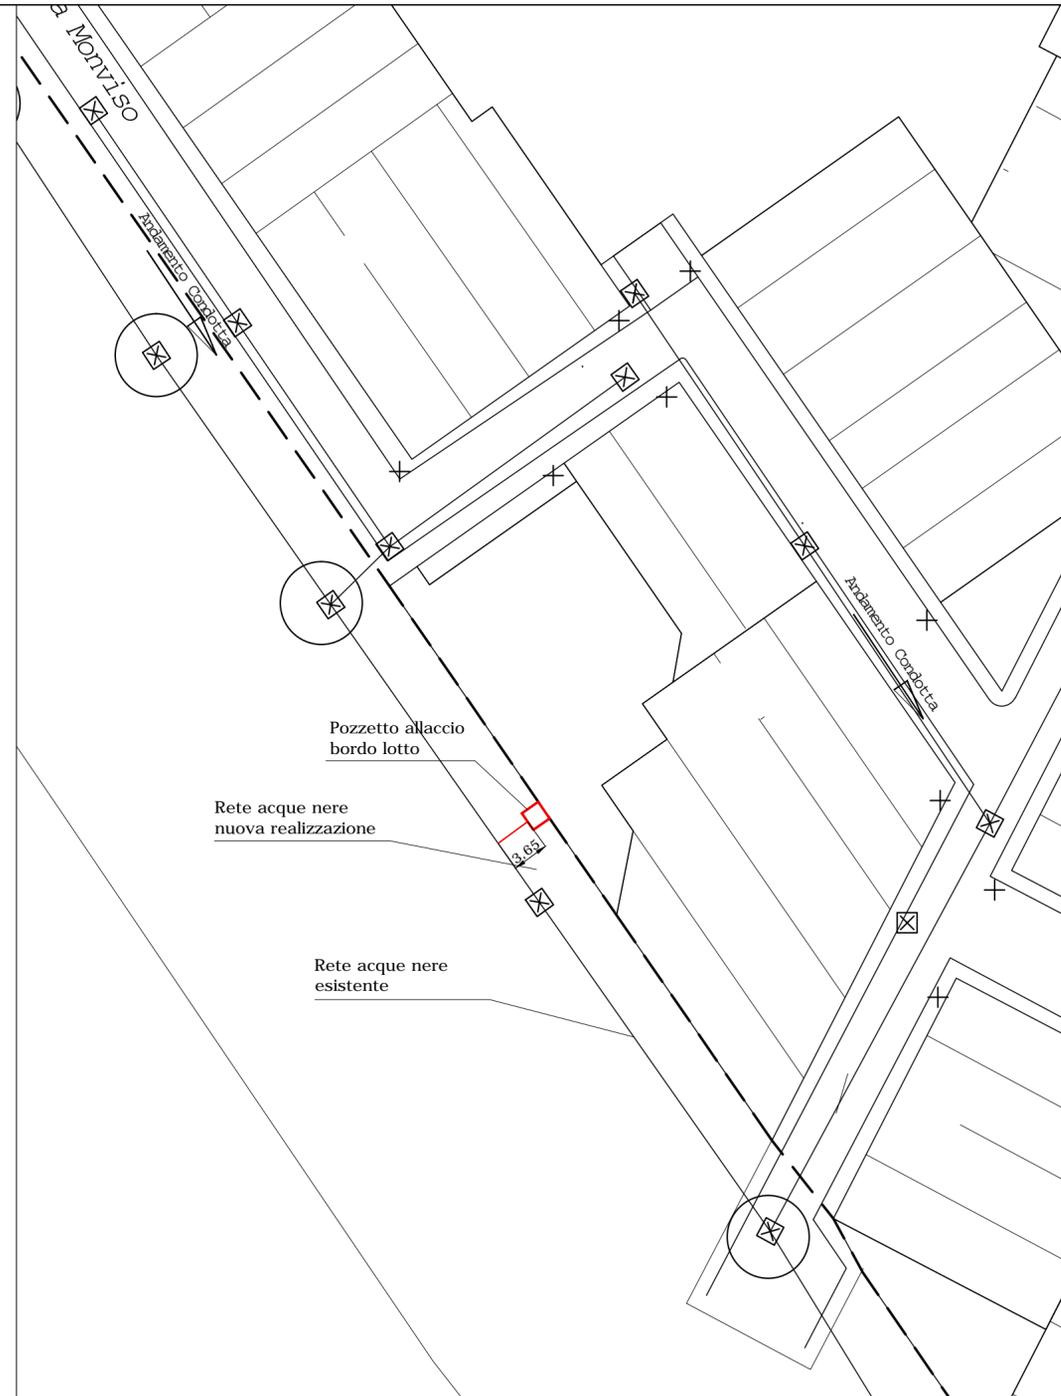

COMUNE DI
SELARGIUS
PROVINCIA DI CAGLIARI

PROGETTO

**Lavori di risanamento sistema fognario OO.UU.
Lottizzazione Tranzellida ex CEM**

Scala	TAVOLA	3b	Elaborato
Varie			ACQUE NERE - ALLACCIO VIA MONVISO
Data	DEFINITIVO-ESECUTIVO		
SETTEMBRE 2016			
Committente	Responsabile del Procedimento		
COMUNE DI SELARGIUS	GEOM. GIOVANNI COCCO		
Progettista	Approvazione		
ING. SILVESTRO BOI			
 N. 4578 DOTT. ING. Silvestro Boi			