



PROSPETTO SEZIONE LATERALE SINISTRO

SCALA 1:100

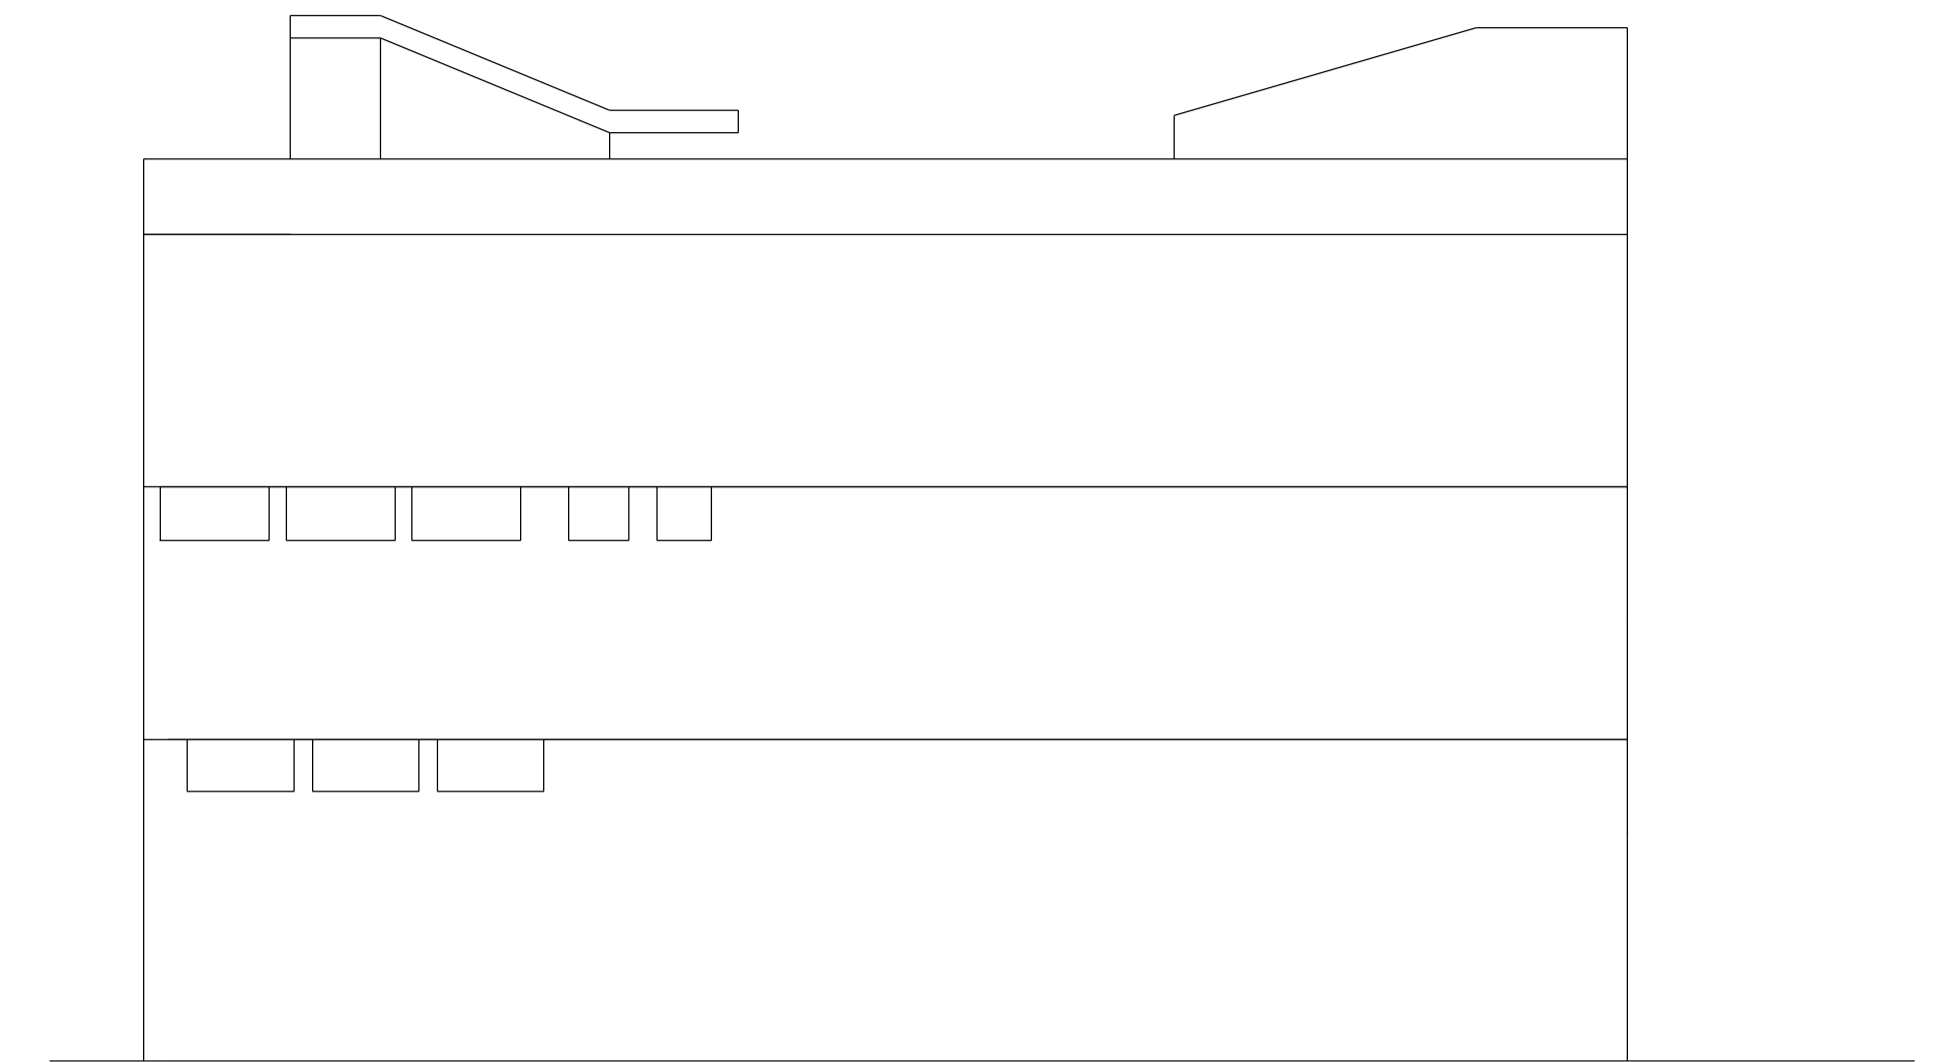


PROSPETTO POSTERIORE

SCALA 1:100

 

PROSPETTO LATERALE DESTRO

SCALA 1:100

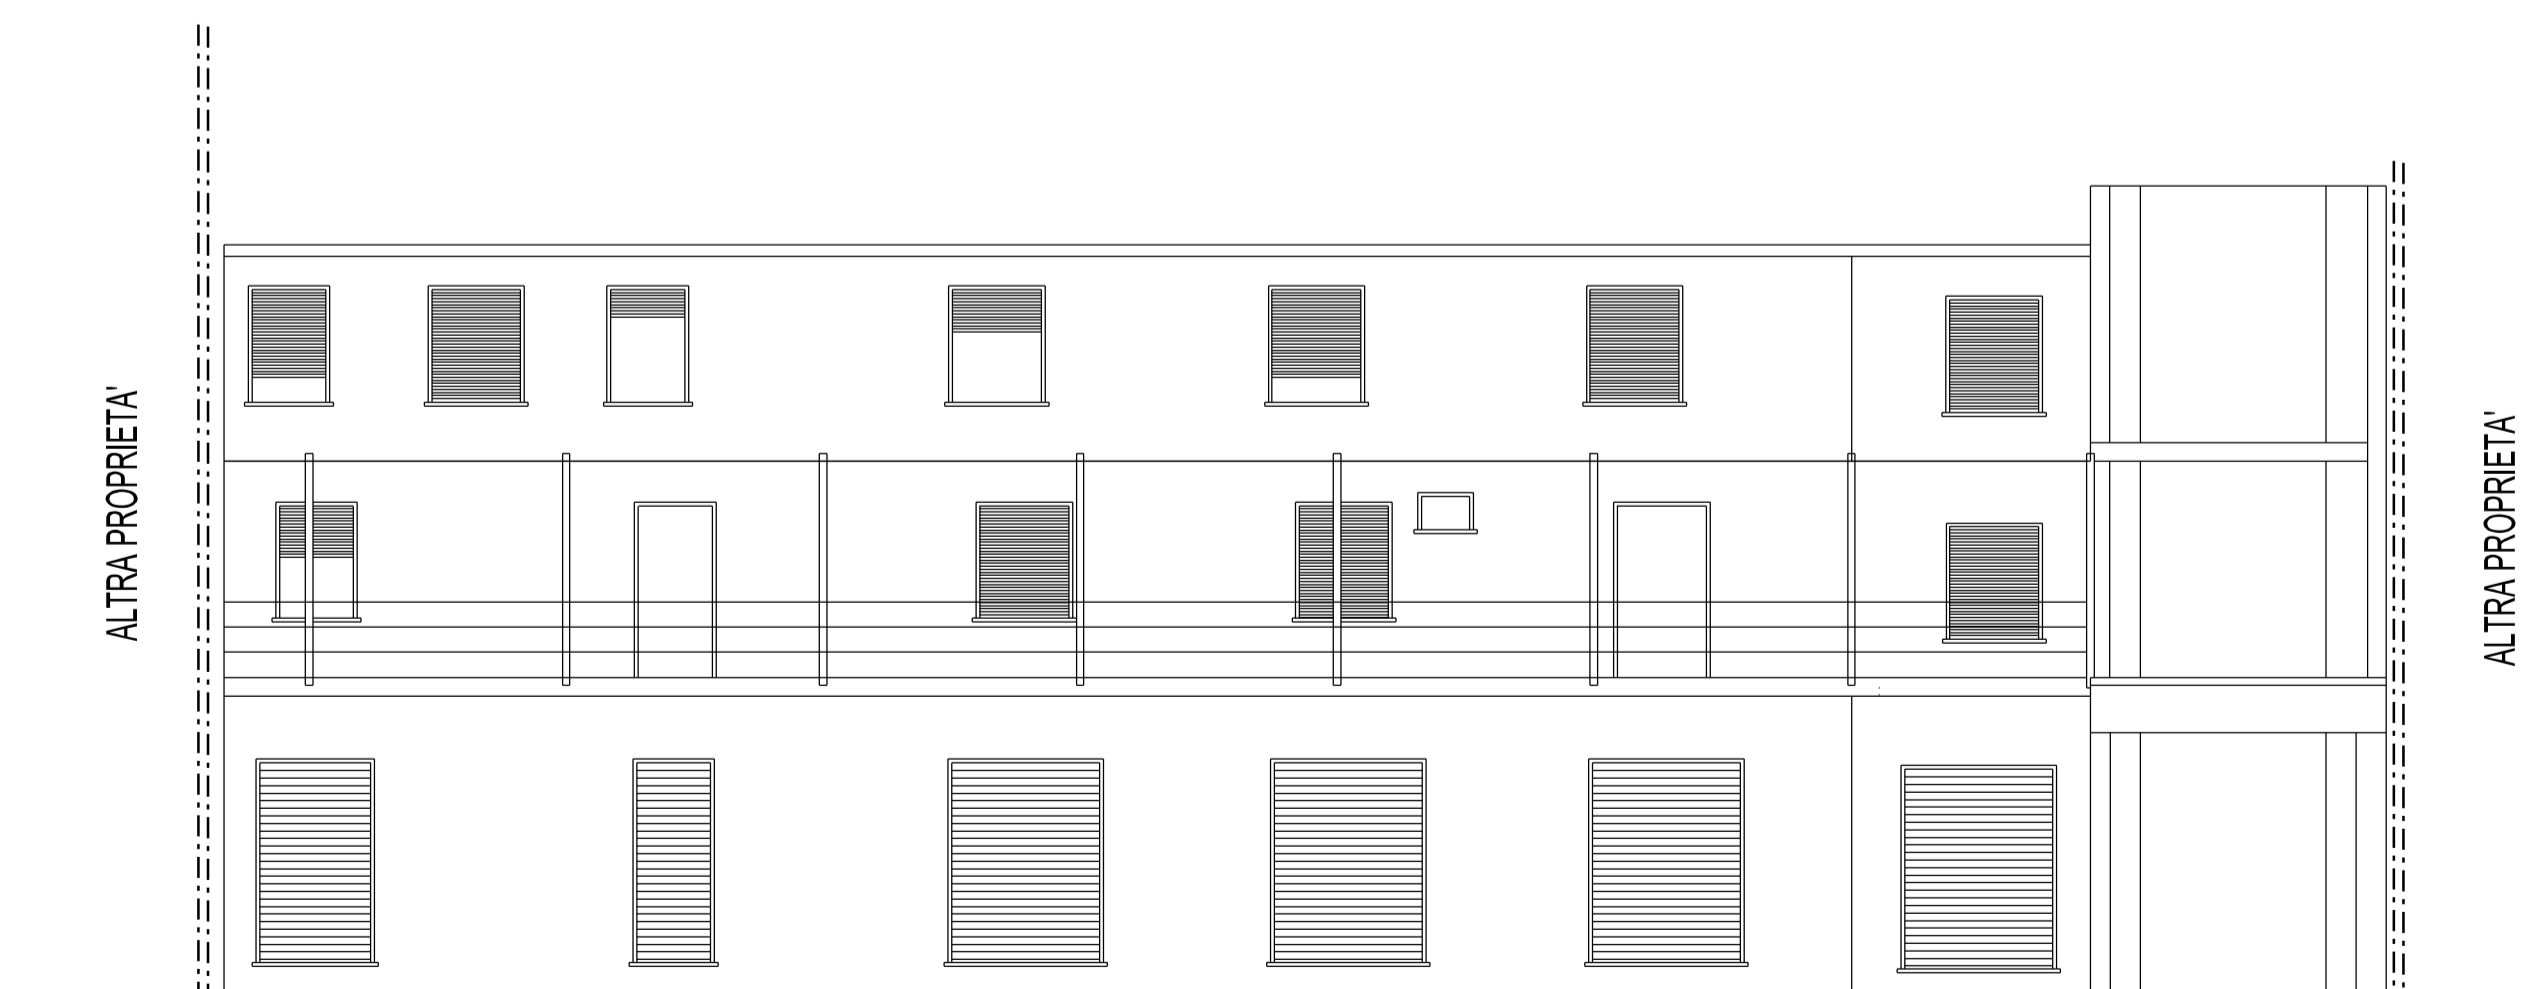

PROSPETTO FRONTALE

SCALA 1:100



COMUNE DI SELARGIUS

Città Metropolitana di Cagliari

PROGETTO DEFINITIVO/ESECUTIVO

PROGETTO

LAVORI DI DEMOLIZIONE EX CINEMA ASTRA
E REALIZZAZIONE PARCHEGGI

ELABORATO

PROSPETTI STATO DI FATTO

TAVOLA
07

SCALA
1:100

DATA
APRILE 2019

PROGETTAZIONE

DOTT. ING. MAURIZIO CONTU

COLLABORATORE

DOTT. ING. LUCA LACONI

ELABORAZIONE GRAFICA

LEONARDO
INGEGNERIA E CONSULENZA SRL

VIA LAMARMORA N. 56 - 09124 CAGLIARI

IL SINDACO

Dot. Ing. Pierluigi Concu

IL RESPONSABILE DEL PROCEDIMENTO

Dot. Ing. Adalberto Pibiri