




SCALA 1:100

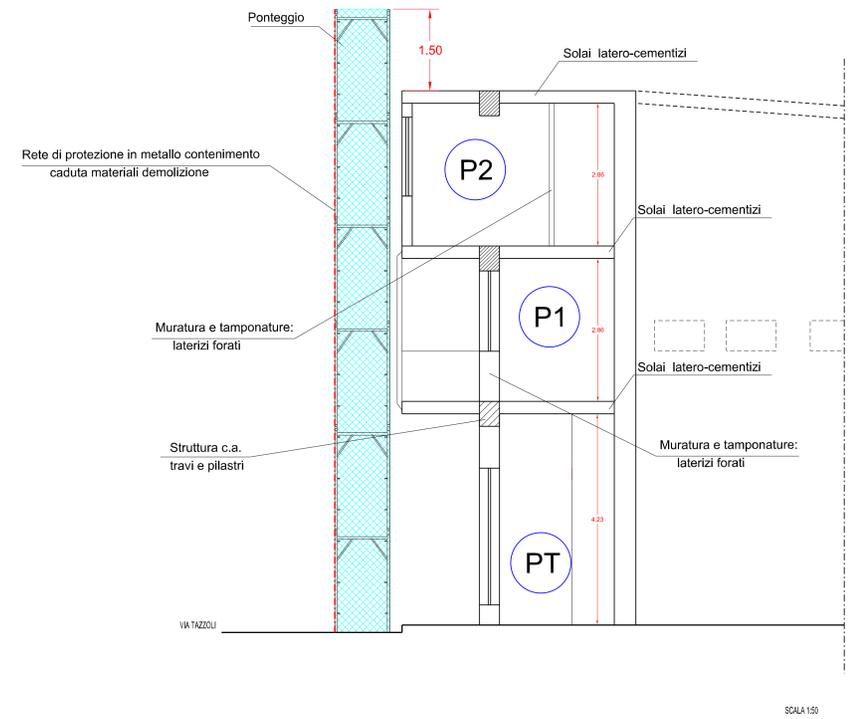

LEGENDA:

- Area di demolizione
- Ponteggio
- Area cantiere chiusa al traffico

FASE 1: Demolizione

PIANO 2:

- 1.1 Tamponature
- 1.2 Solaio di copertura/travi
- 1.3 Muri perimetrali/pilastri

PIANO 1:

- 1.1 Tamponature
- 1.2 Solaio di copertura/travi
- 1.3 Muri perimetrali/pilastri

PIANO T:

- 1.1 Tamponature
- 1.2 Solaio di copertura/travi
- 1.3 Muri perimetrali/pilastri
- 1.4 pavimenti /massetti / vespai
- 1.5 Travi di fondazione



COMUNE DI SELARGIUS
Città Metropolitana di Cagliari

PROGETTO DEFINITIVO/ESECUTIVO

**LAVORI DI DEMOLIZIONE EX CINEMA ASTRA
E REALIZZAZIONE PARCHEGGI**

<small>ELABORATO</small>	<small>TRAVATA</small>	<small>SCALA</small>
PIANO DI DEMOLIZIONE FASE 1: piano secondo	09	1:100 / 1:50
<small>PROGETTISTA</small>	<small>COLLABORATORE</small>	<small>DATA</small>
DOCT. ING. MAURIZIO CONTU	DOCT. ING. LUCA LAIONI	APRILE 2019
<small>PROGETTO</small>		<small>IL RESPONSABILE DEL PROCEDIMENTO</small>
DOCT. ING. PIETRO CONTU		DOCT. ING. ADILBERTO PIBI