


LEGENDA:

 POZZETTO DI ISPEZIONE

 CORPO ILLUMINANTE

 QUADRO ELETTRICO ESISTENTE

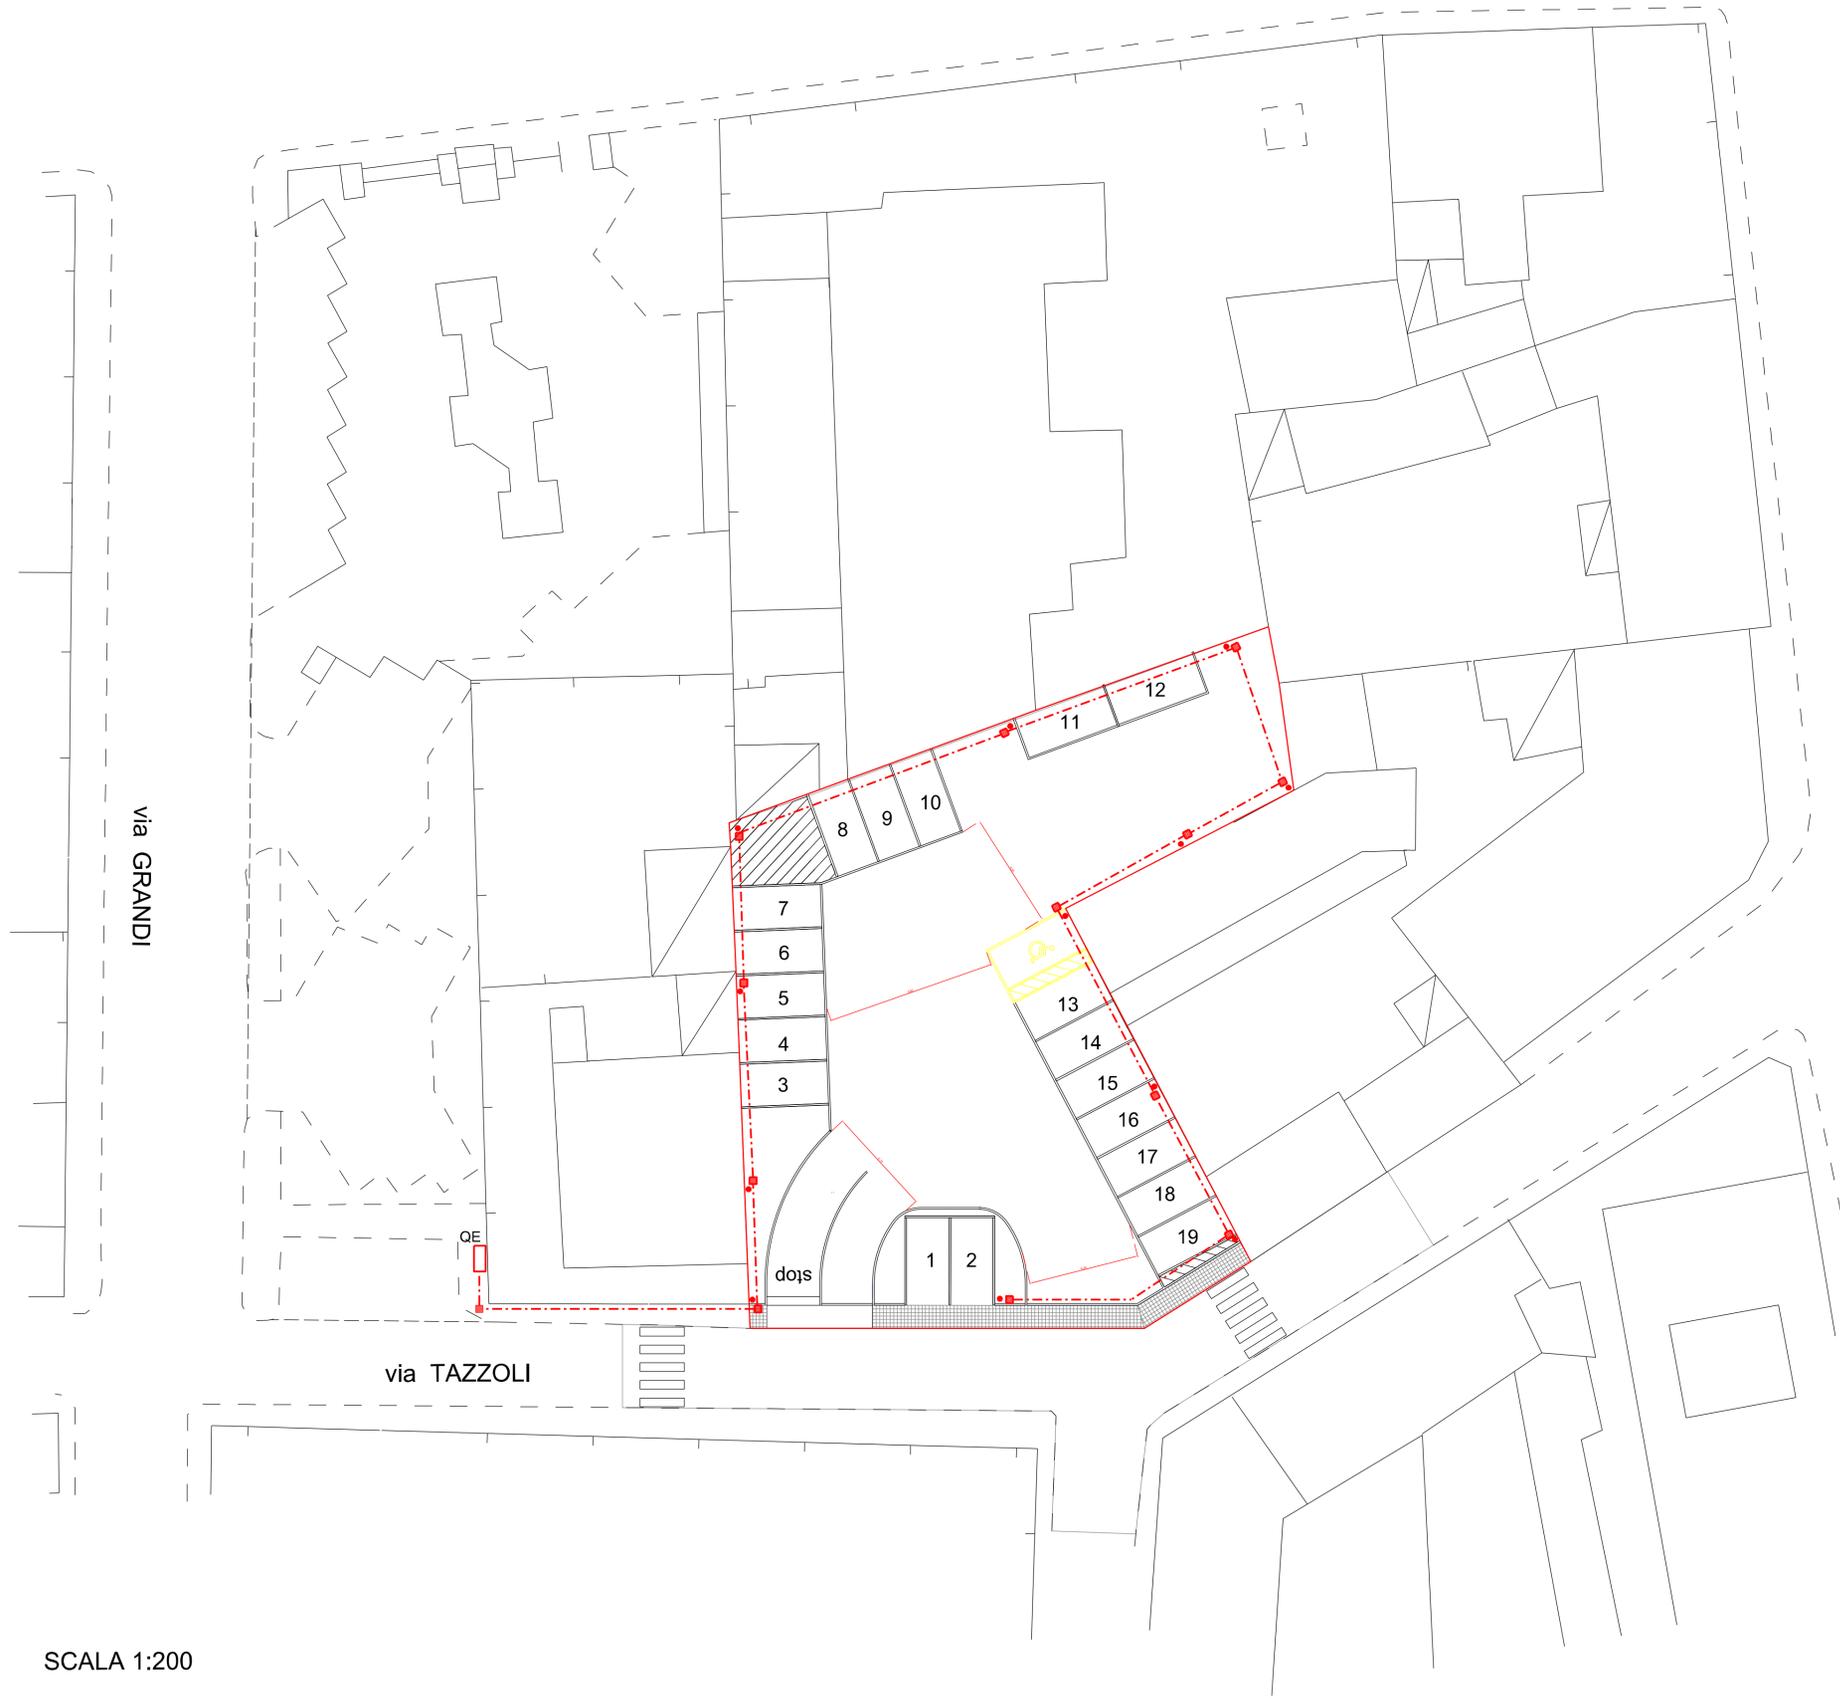

SCALA 1:200



COMUNE DI SELARGIUS
Città Metropolitana di Cagliari

PROGETTO DEFINITIVO/ESECUTIVO

PROGETTO
**LAVORI DI DEMOLIZIONE EX CINEMA ASTRA
E REALIZZAZIONE PARCHEGGI**

ELABORATO
PLANIMETRIA RETE ILLUMINAZIONE

TAVOLA
18
SCALA 1:200
DATA APRILE 2019

PROGETTAZIONE
DOTT. ING. MAURIZIO CONTU

ELABORAZIONE GRAFICA
LEONARDO
INGEGNERIA E CONSULENZA SRL
VIA LAMARMORA N. 58 - 09124 CAGLIARI

IL SINDACO
Dott. Ing. Pierluigi Concu

IL RESPONSABILE DEL PROCEDIMENTO
Dott. Ing. Adalberto Pibiri